










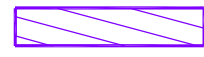












T I N G M Ä R G I D:

-  PLANEERITAVA KINNISTU PIIR
-  OLEMASOLEVATE KINNISTUTE PIIRID
-  TEEKAITSEVÕONDI PIIR 50 M TEETELJEST
-  LIKVITEERITAV VÕI ÜMBERTÕSTETAV OBJEKT
-  PLANEERITAVA HOONE SOOVITUSLIK ASUKOHT (KONFIGURATSIOON TINGLIK)
-  PLAN. JALGTEE
-  LIIKLUSSUUNAD
-  PERSPEKTIIVNE PARKIMISALA
-  OLEMASOLEV SIDEKAABEL
-  SIDETRASSI KITSENDUS
-  KALMISTU SANITAARKAITSEVÕONDI ETTEPANEK
-  100 M KALMISTU VÄLISPIIRIST
-  PLAN. KALMISTU SANITAARKAITSETSOON
-  IMBPEENRA SANITAARKAITSEVÕOND
-  50 M IMBPEENRA VÄLISPIIRIST
-  PLAN. IMBSÜSTEEMI SANITAARKAITSETSOON
-  PUURKAEVU SANITAARKAITSEVÕOND
-  10 M PUURKAEVUST
-  PLAN. PUURKAEVU SANITAARKAITSETSOON
-  OL. OLEV LIITUMISPUNKT
-  PRÜGIKONTEINERID
- PLAN. SEPTIK
- PLAN. VÄLISVALGUSTUS
- PLAN. VEETRASS
- PLAN. KANALISATSIOONITRASS
- PLAN. PUURKAEV
- PLAN. REOVEE KOGUMISKAEV

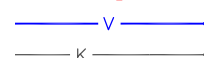KRUNDI ADDRESS	KRUNDI PINDALA
KRUNDI KASUTAMISE SIHTOTSTARBED	
HOONETE SUURIM MAX EHTIS- KORRU- ALUNE SELISUS PIND	HOONETE MAX LUBATUD ARV

EHTUSÕIGUSE TABEL

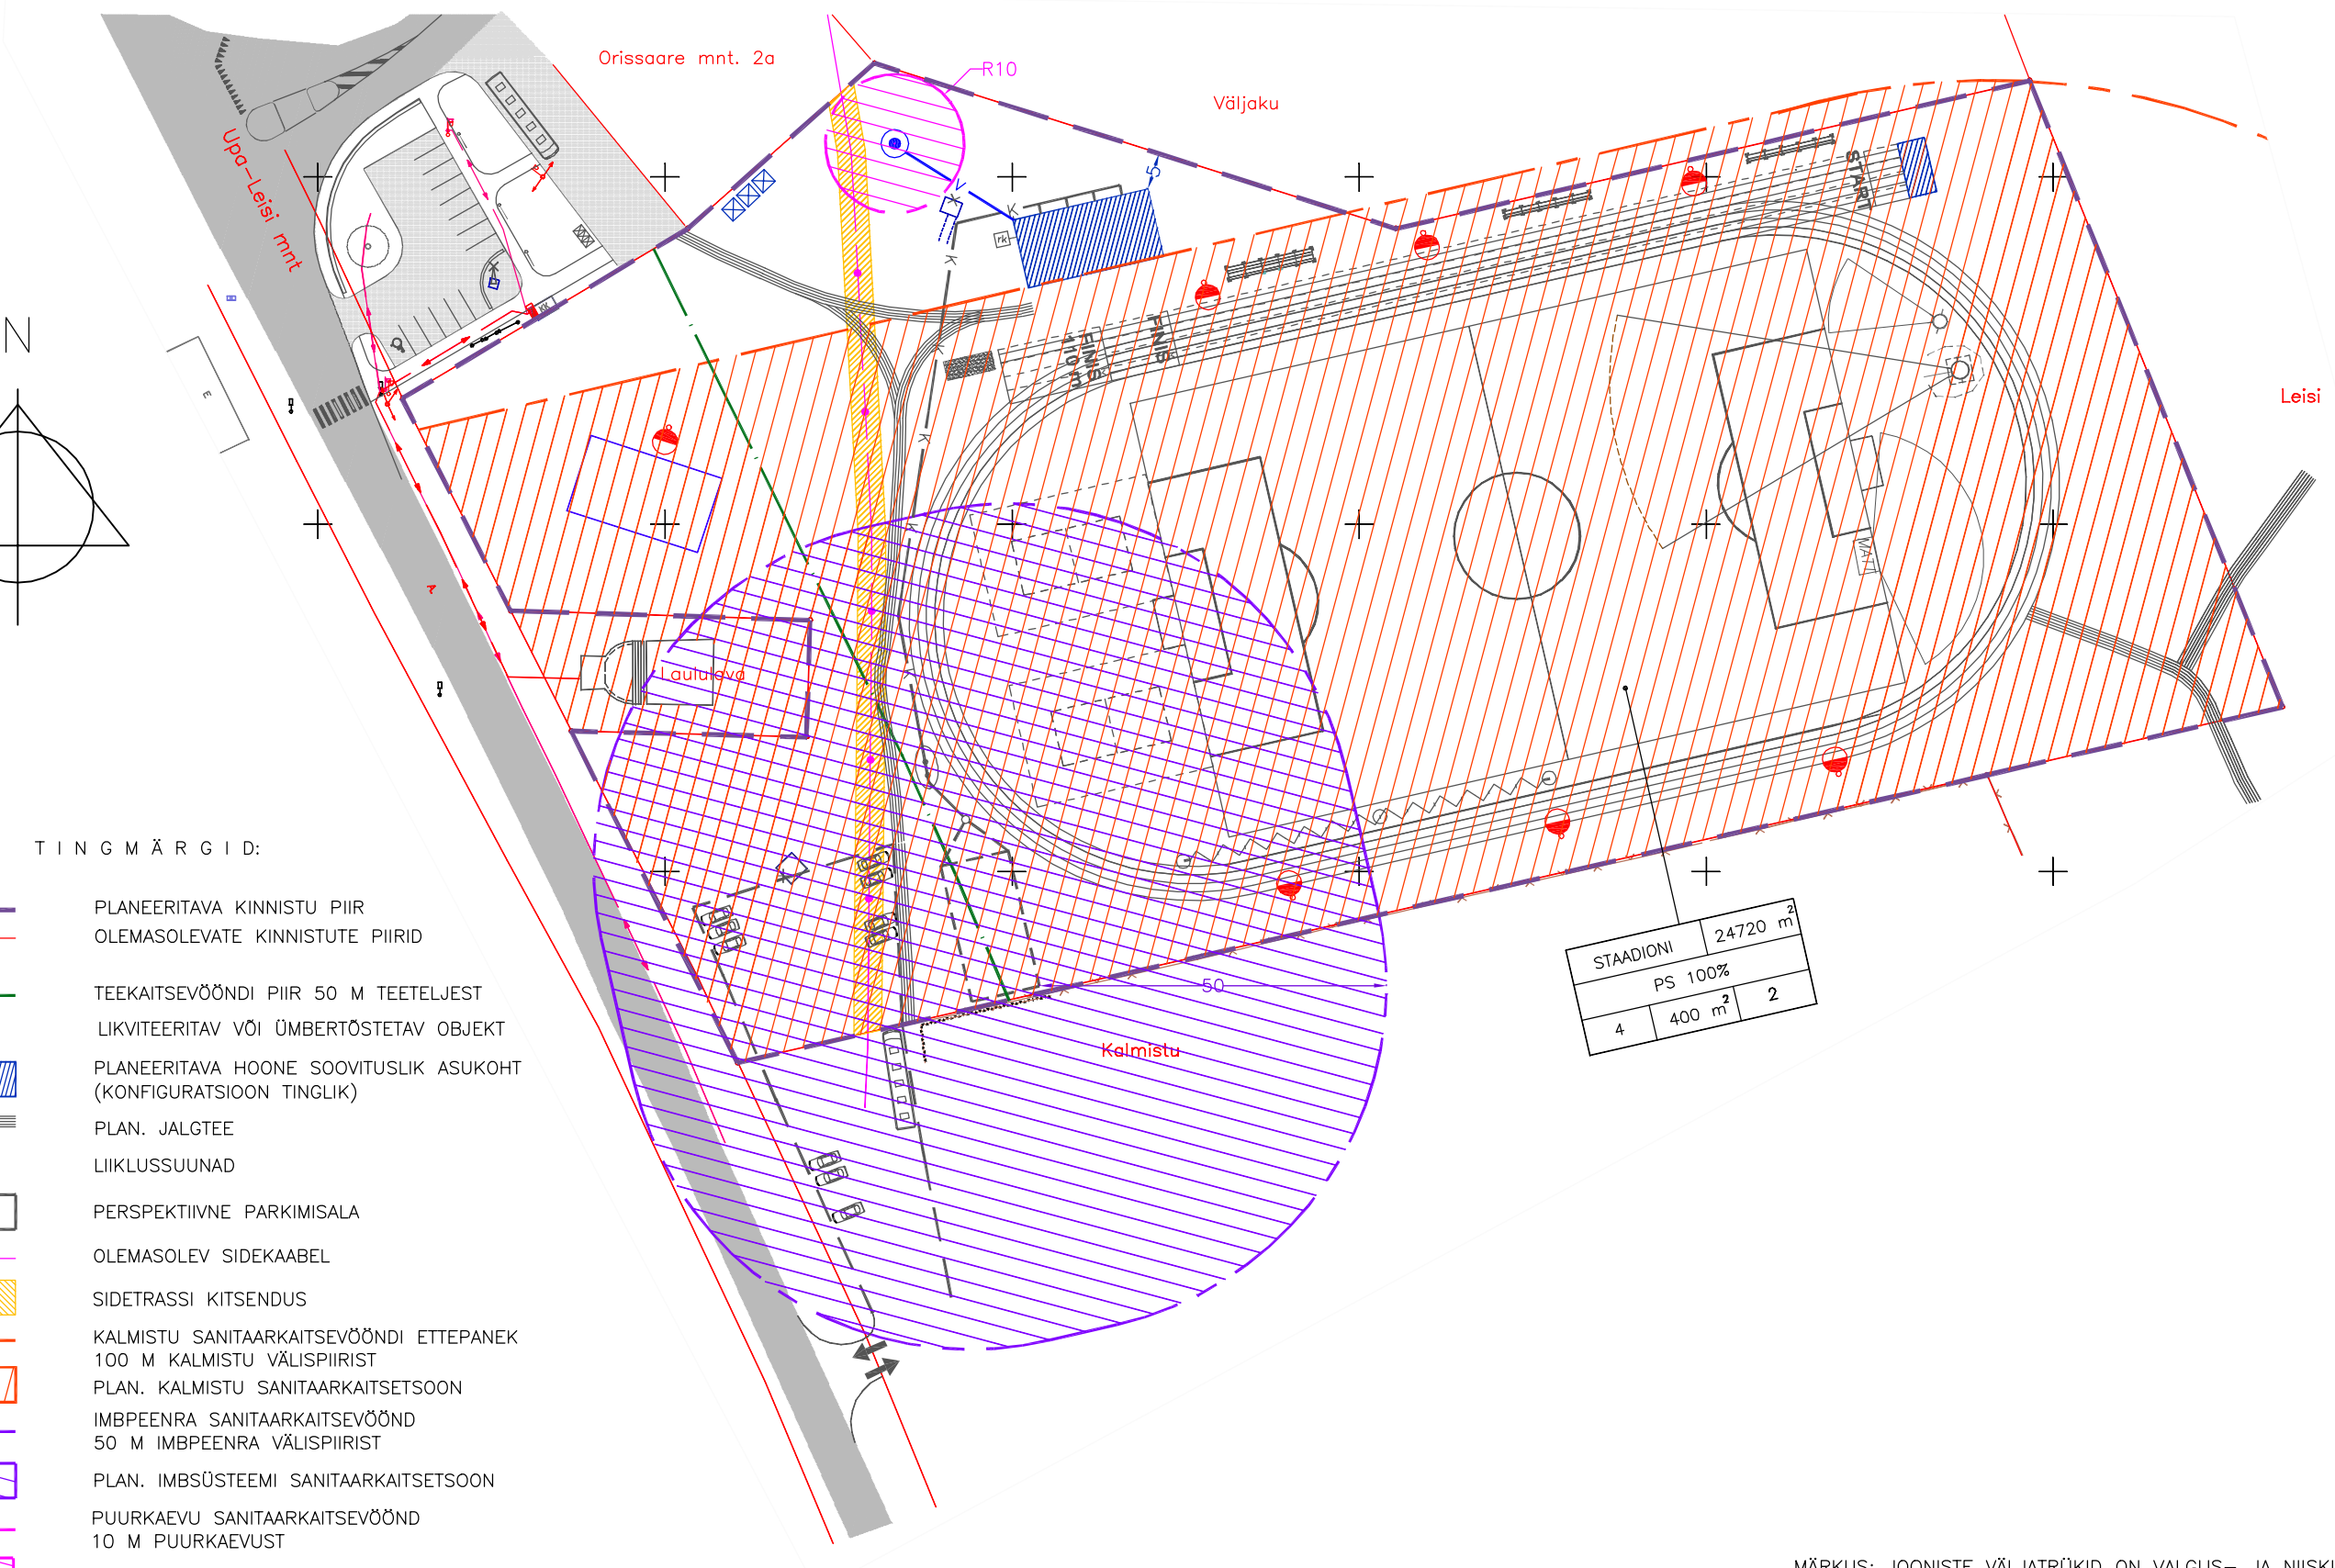

MÄRKUS: JOONISTE VÄLJATRÜKID ON VALGUS- JA NIISKUSTUNDLIKUD
JOONISTE JUURDE KUULUB LAHUTAMATU OSANA SELETUSKIRI

Töö nr.	1204-62	Tellija	LEISI VALLAVALITSUS		
JUHATAJA	I. HIMMIST	LEISI VALD LEISI ALEVIK LEISI STADIONI DETAILPLANEERING	STAAD.	LEHT	LEHTI
KOOSTAS	P. HEIN		DP	5	6
KUUPÄEV	22.12.2004	MAAKASUTUSE SKHEEM	OÜ KLOTOID KURESSAARE PIKK 23 TEL. 45 33 723 GSM 50 84489 REG. NR. 10207096		
M 1:1000					