
















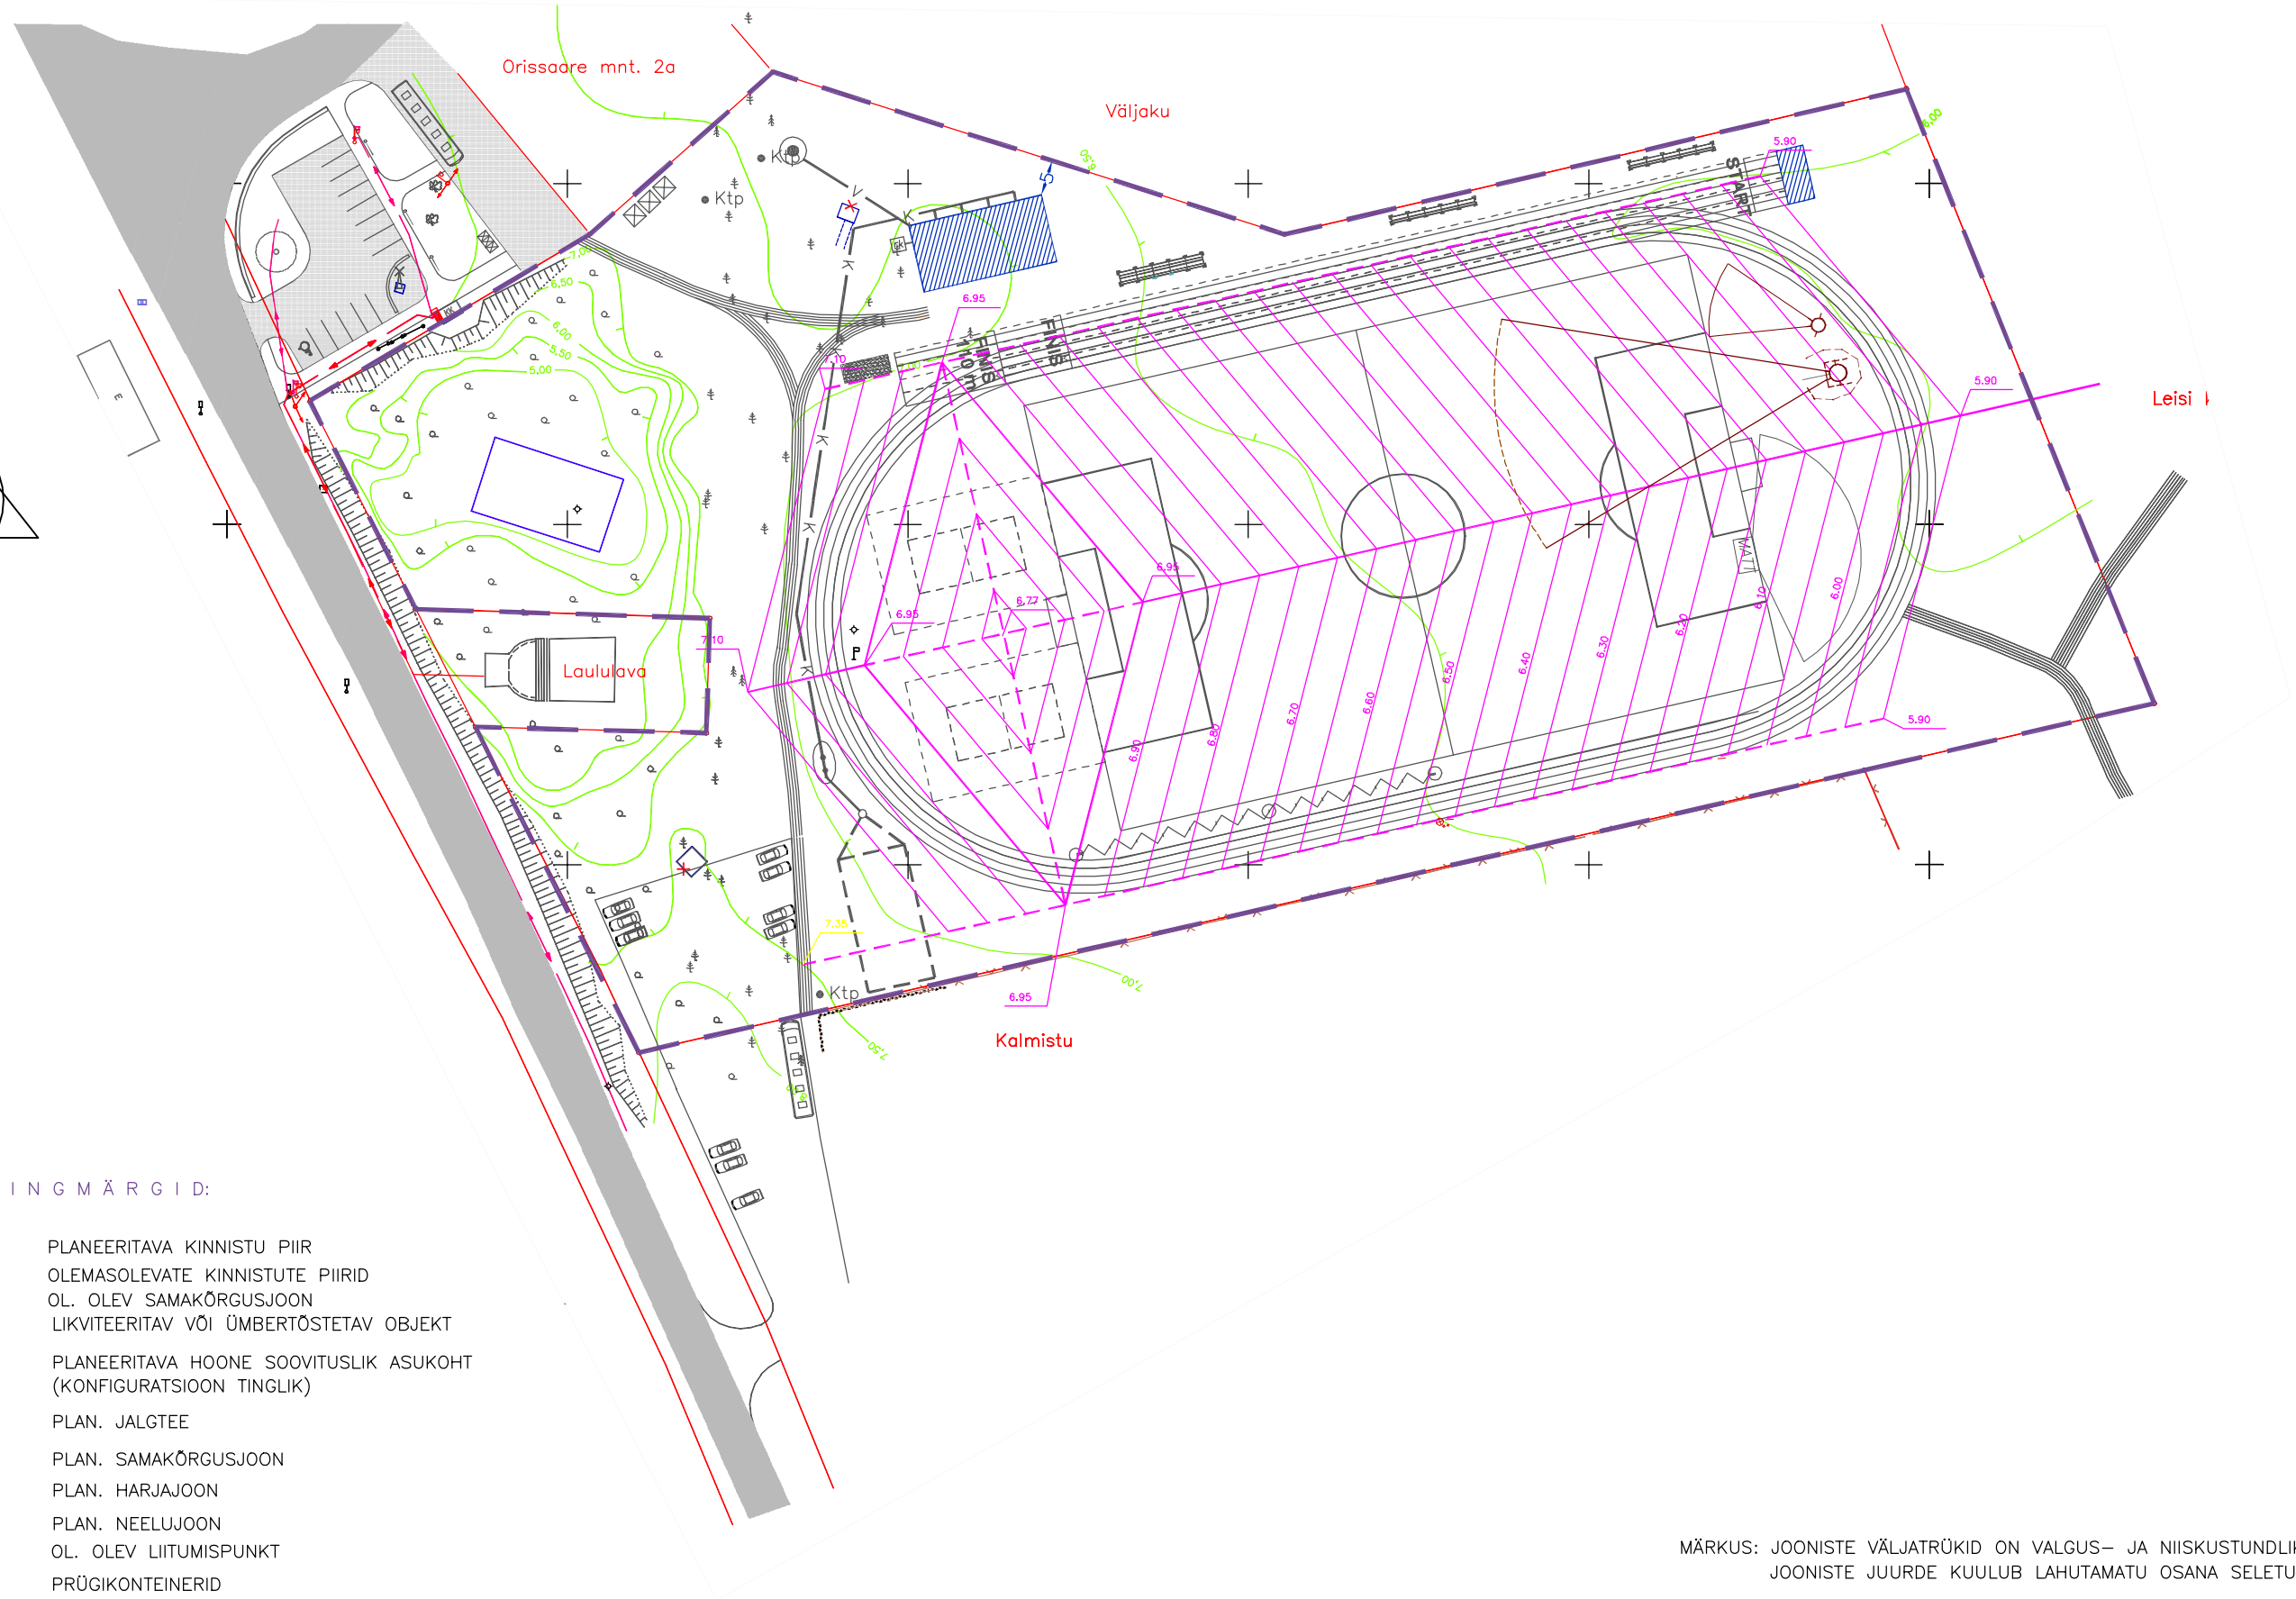


TINGMÄRGID:

-  PLANEERITAVA KINNISTU PIIR
-  OLEMASOLEVATE KINNISTUTE PIIRID
-  OL. OLEV SAMAKÕRGUSJOO
-  LIKVITEERITAV VÕI ÜMBERTÕSTETAV OBJEKT
-  PLANEERITAVA HOONE SOOVITUSLIK ASUKOHT (KONFIGURATSIOON TINGLIK)
-  PLAN. JALGTEE
-  PLAN. SAMAKÕRGUSJOO
-  PLAN. HARJAJOO
-  PLAN. NEELUJOO
-  OL. OLEV LIITUMISPUNKT
-  PRÜGIKONTEINERID
-  PLAN. SEPTIK
-  PLAN. VÄLISVALGUSTUS
-  PLAN. VEETRASS
-  PLAN. KANALISATSIOONITRASS
-  PLAN. PUURKAEV
-  PLAN. REOVEE KOGUMISKAEV



MÄRKUS: JOONISTE VÄLJATRÜKID ON VALGUS- JA NIISKUSTUNDLIKUD  
 JOONISTE JUURDE KUULUB LAHUTAMATU OSANA SELETUSKIRI

Töö nr. 1204-62		Tellija LEISI VALLAVALITSUS			
JUHATAJA I. HIMMIST		LEISI VALD LEISI ALEVIK LEISI STADIONI DETAILPLANEERING	STAAD.	LEHT	LEHTI
KOOSTAS P. HEIN			DP	6	6
KUUPÄEV 22.12.2004			OÜ KLOTOID KURESSAARE PIKK 23 TEL. 45 33 723 GSM 50 84489 REG. NR. 10207096		
M 1:1000		VERTIKAALPLANEERIMINE			