


KOORDINAADID

nr	X	Y
1	6458061.34	412546.95
2	6458069.55	412591.69
3	6458040.60	412583.18
4	6458014.39	412574.92
5	6457984.21	412565.40
6	6457955.82	412556.31
7	6457928.66	412547.10
8	6457896.52	412536.52
9	6457867.44	412536.73
10	6457837.42	412537.02
11	6457812.38	412537.32
12	6457809.25	412465.11
13	6457809.46	412464.37
14	6457916.25	412499.39
15	6457915.19	412502.61
16	6457942.94	412511.76
17	6457937.05	412528.30
18	6457980.83	412542.66
19	6457987.71	412522.81

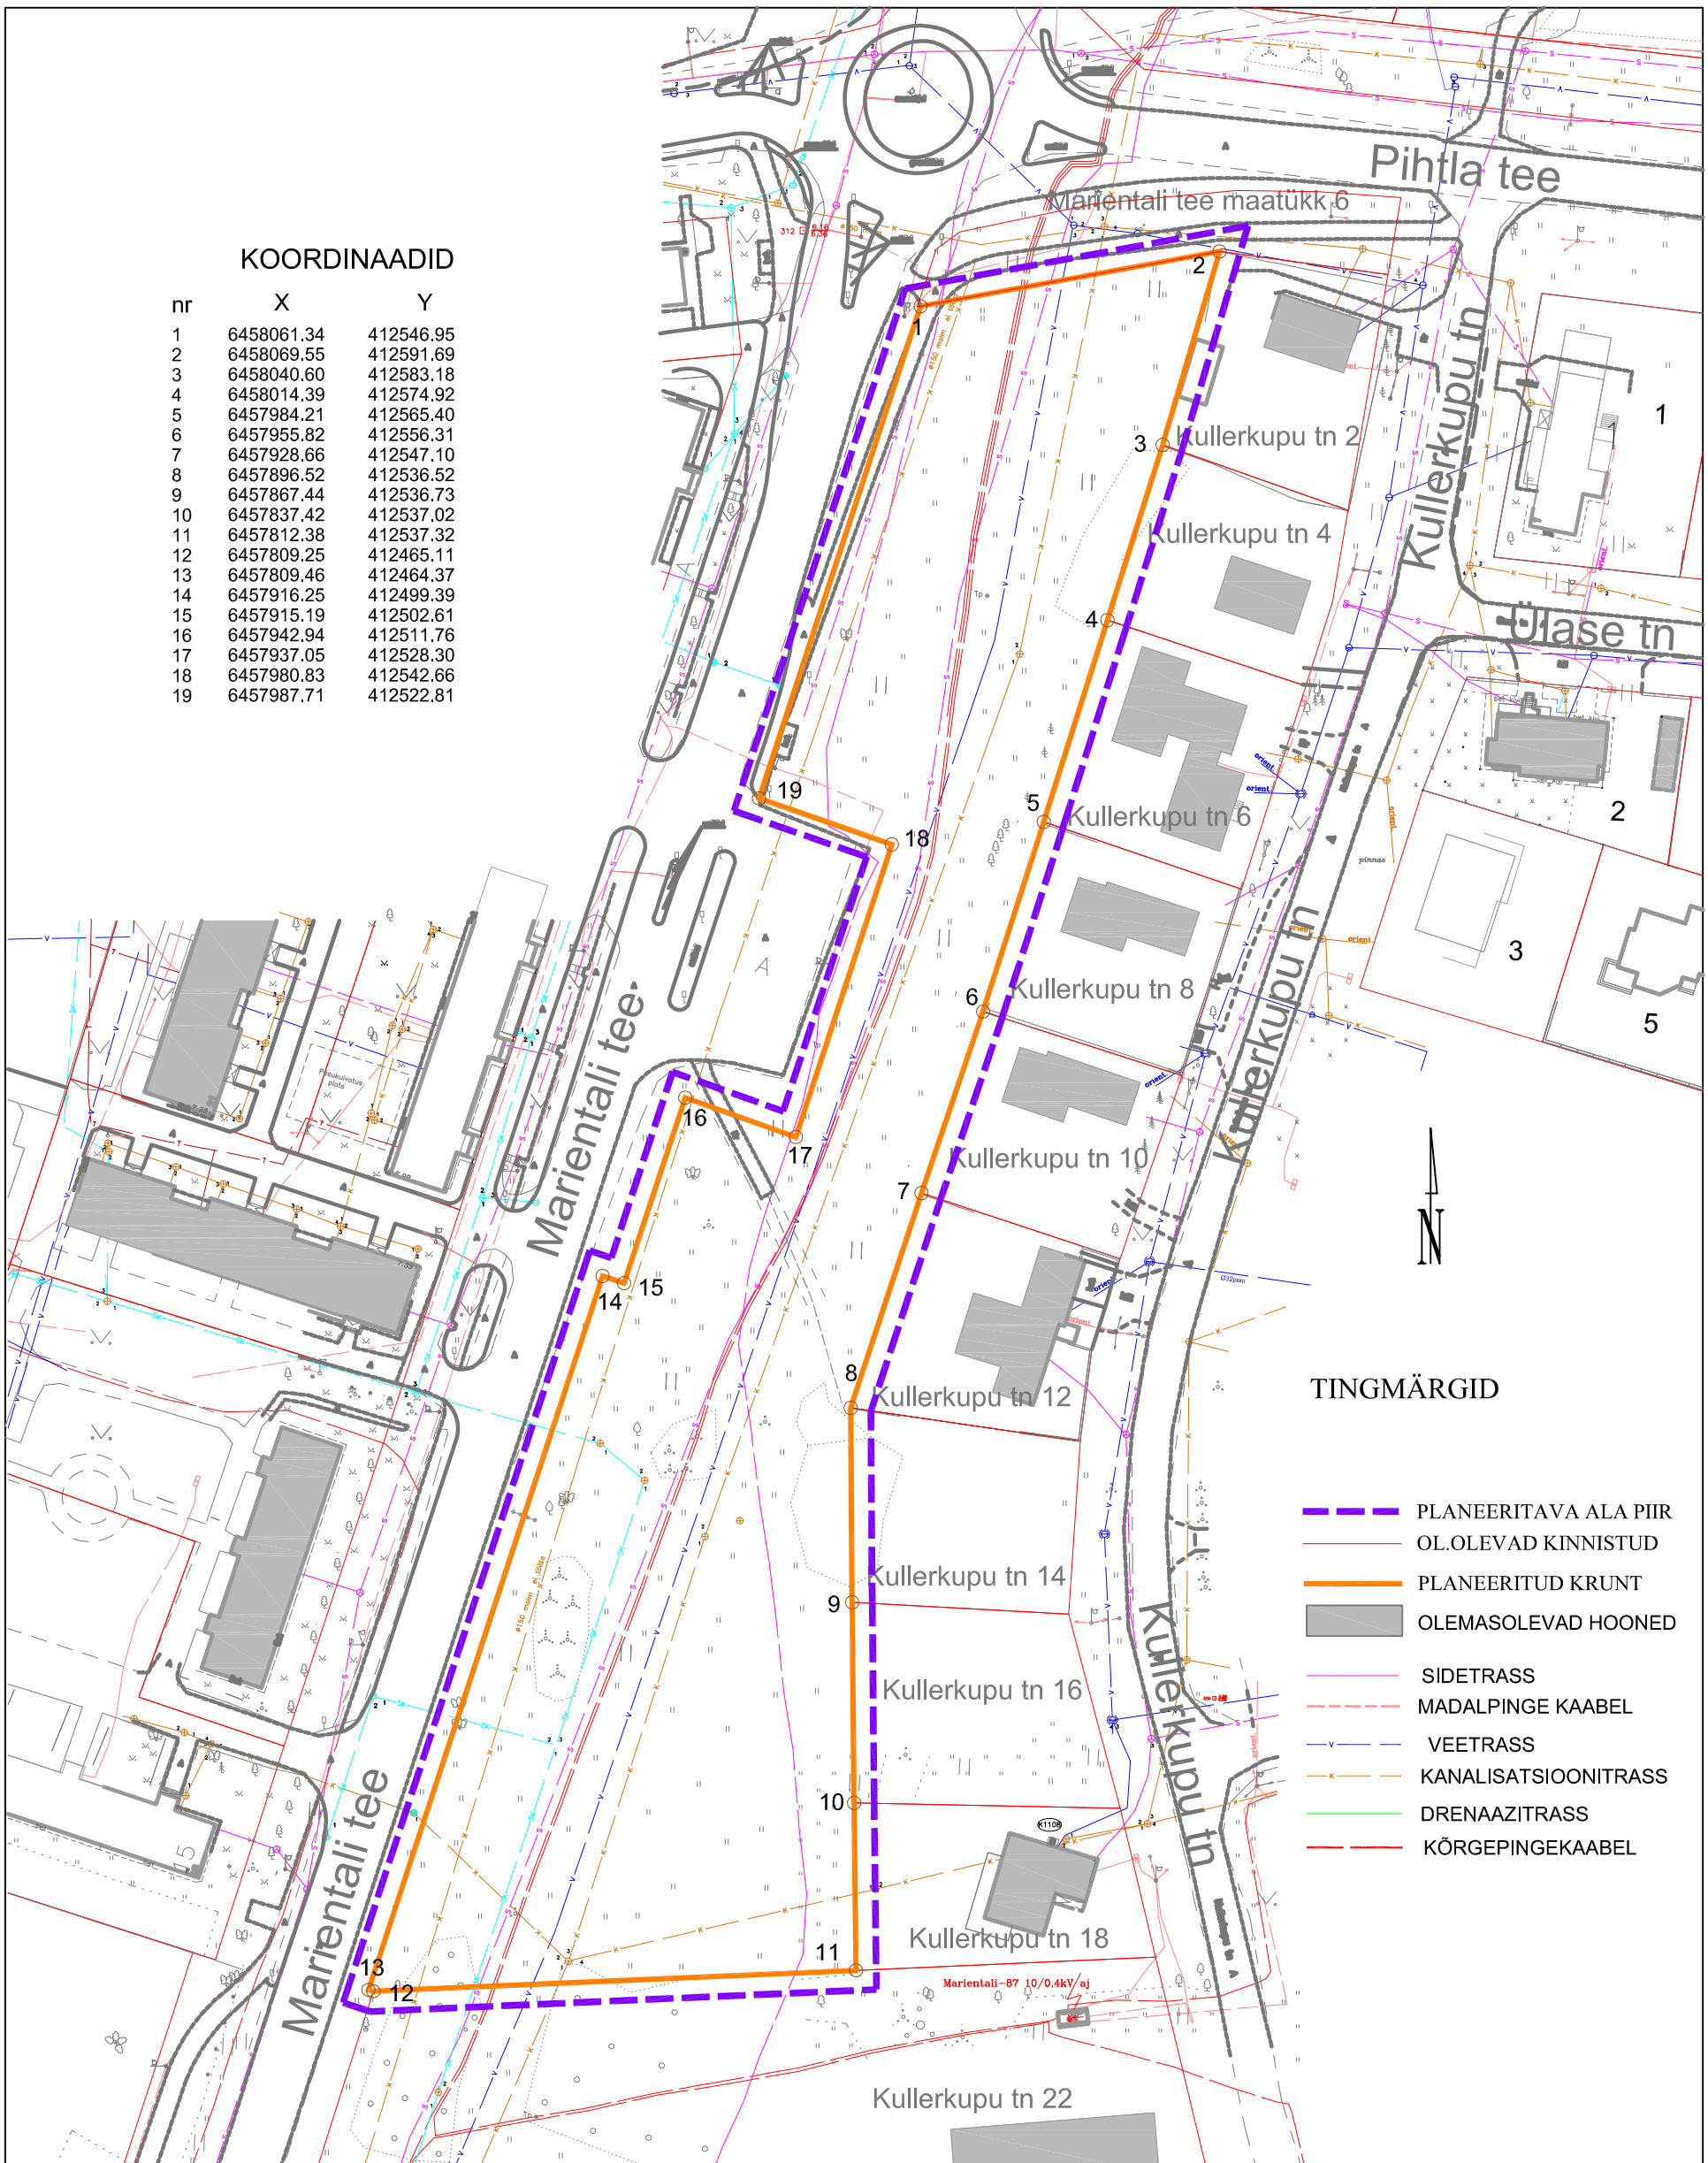

TINGMÄRGID

- PLANEERITAVA ALA PIIR
- OL.OLEVAD KINNISTUD
- PLANEERITUD KRUNT
- OLEMASOLEVAD HOONED
- SIDETRASS
- MADALPINGE KAABEL
- VEETRASS
- KANALISATSIOONITRASS
- DRENAAZITRASS
- KÕRGEPINGEKAABEL

Address	Omanik	Pindala	Katastriüksuse sihtotstarve	Krundi kasutamise sihtotstarve	Ehitusõigus
Marientali tee 2b	Eesti Vabariik	11 249 m ²	Üldkasutatav maa (017; Üm)	Haljasala maa	---

MÄRKUSED: Planeeritavale Marientali tee 2b krundile on ette nähtud haljasala rajamine Kuressaare Ringtee haljastuse tööprojekti alusel, vt lisa.	DP - 3 PÕHIJONIS MARIENTALI TEE 2b DETAILPLANEERING		M 1:1000
	Linnaarhitekt: Hannes Koppel	juuni 2009	
	Koostas: Edith Kruusmägi	juuni 2009	
Kuressaare Linnavalitsuse planeerimis- ja ehitusosakond Tallinna tn 10, 93819 Kuressaare			Tel 45 50515 Faks 45 33590