



Tingmärgid.

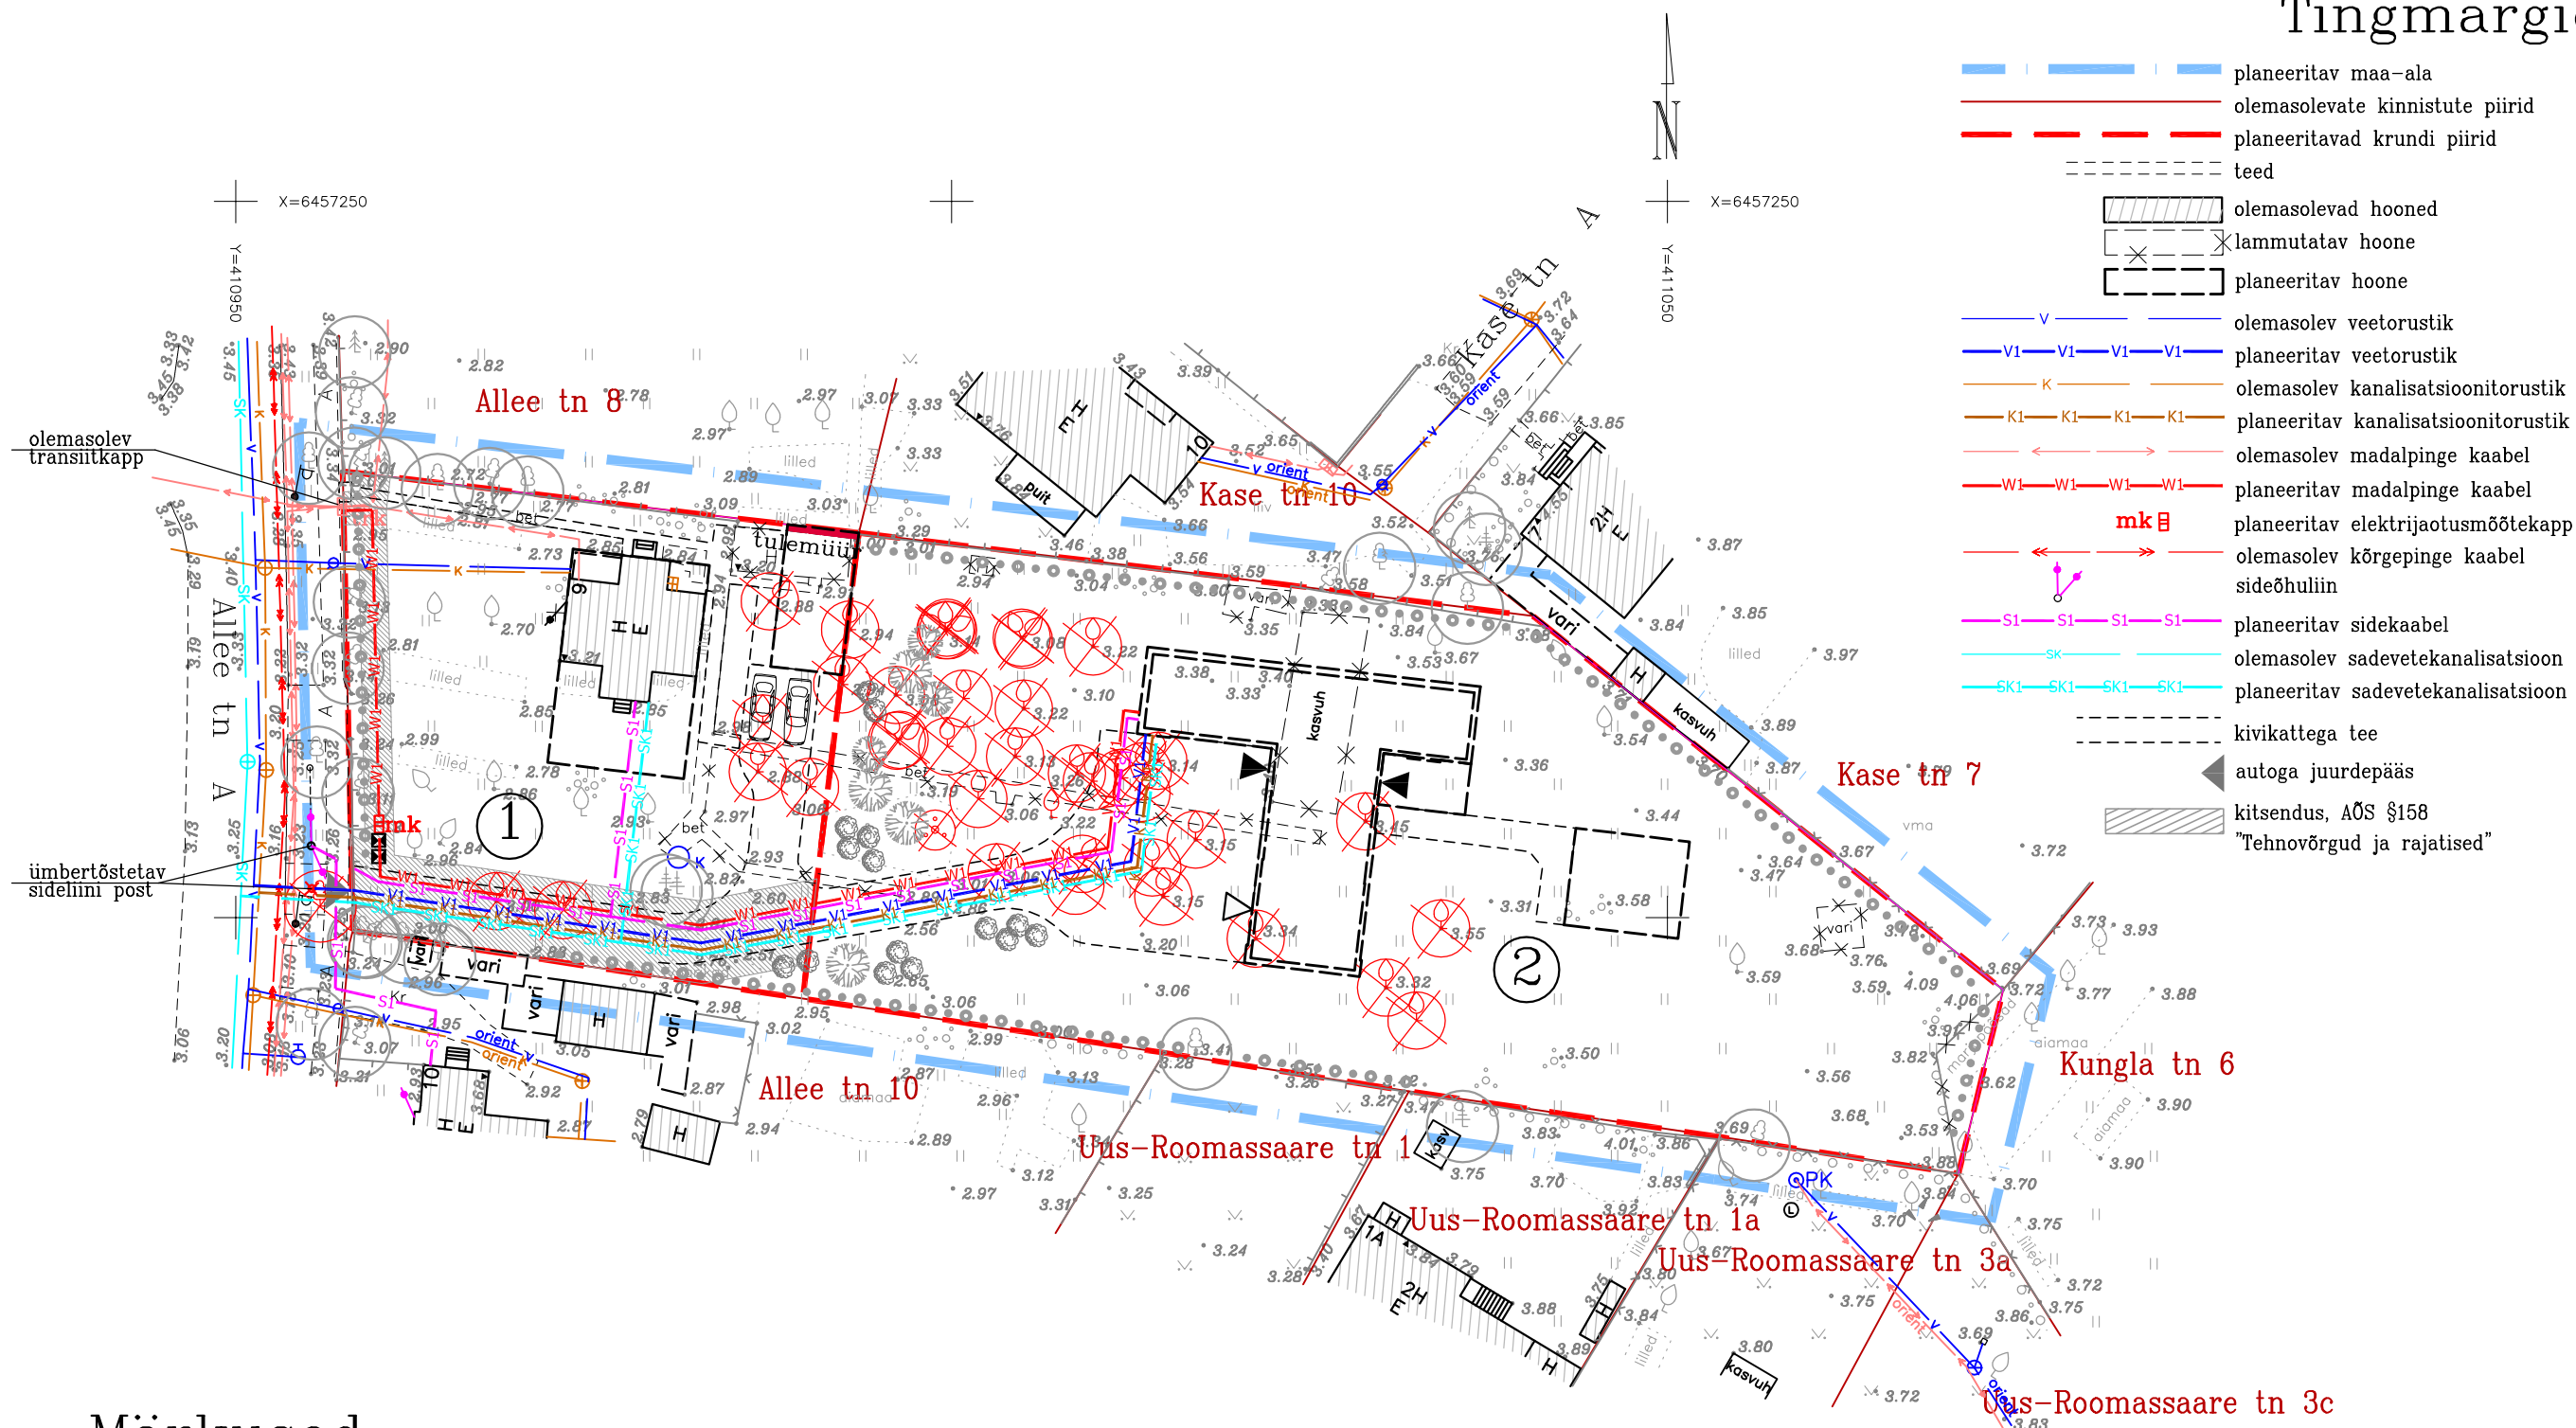

Märkused.

1. Planeering on koostatud Geodeesiabiüroo OÜ poolt koostatud geodeetilise alusplaani alusel, töö nr G-46-09.
2. Detailplaneeringu seletuskiri kuulub lahutamatu osana joonise juurde.

Y=411000
X=6457150

 KURESSAARE KOMMUNAALPROJEKT	072-09-DP		4
	Juhataja A. Rand Koostas K. Keel	Tellija: Kuresaare Linnavalitsus	
	Kuresaare linn, Allee tn 9 kinnistu detailplaneering.		DP
	Tehnovõrkude plaan.		1:500