


Krundi nime ettepanek	Krundi sihtotstarve	Krundi pindala	Maks. eh. alune pindala	Hoonete maks. kõrgus	Hoonete maks arv
Pikk tn 27/ Kohtu tn 15	Elamumaa-E-001-20% Ärimaa-Ä-002-80%	1912m ²	1300m ² , millest 2/3 on planeeritud maapealse esimese ja teise korrusena, 1/3 soklikorrusena maksimaalselt 1m kõrguseni olemasolevast maapinnast	olemasolev-ol.olevatel hoonetel (abs.km. ca 15.00 ja 12.40) pl. juurdeehitusel-2 korrust (abs. km ca 14.30), 1-kordsel osal (abs. km. 12.40) ja kuuril 1 korrus (abs. km. 10.60, vt. seletuskirja)	3

Tingmärgid.

- planeeritav maa-ala
- olemasolevate kinnistute piirid
- planeeritavad uued krundi piirid
- teed
- olemasolevad hooned
- lammutatav hoone
- restaureeritavad hooned
- planeeritav hoone (tinglik)
- planeeritav tuleõkkesein
- planeeritav keldrikorrus (tinglik)
- planeeritav terrass (tinglik)
- tulemüür
- säilitatavad puud
- säilitatavad viljapuud
- likvideeritav puu
- planeeritavad puud
- haljasala
- betoonkivi
- prügikast
- autoga juurdepääs
- planeeritav kiviaed
- planeeritav puitaed

Märkused.

1. Planeering on koostatud Geodeesibüroo OÜ poolt koostatud geodeetilise alusplaani alusel, töö nr G-18-10.
2. Detailplaneeringu seletuskiri kuulub lahutamatu osana joonise juurde.
3. Põhijoonisel ei ole näidatud I etapi kruntimisega moodustatavat ajutist Kohtu tn 15a krunti, vt joonist DP-3.

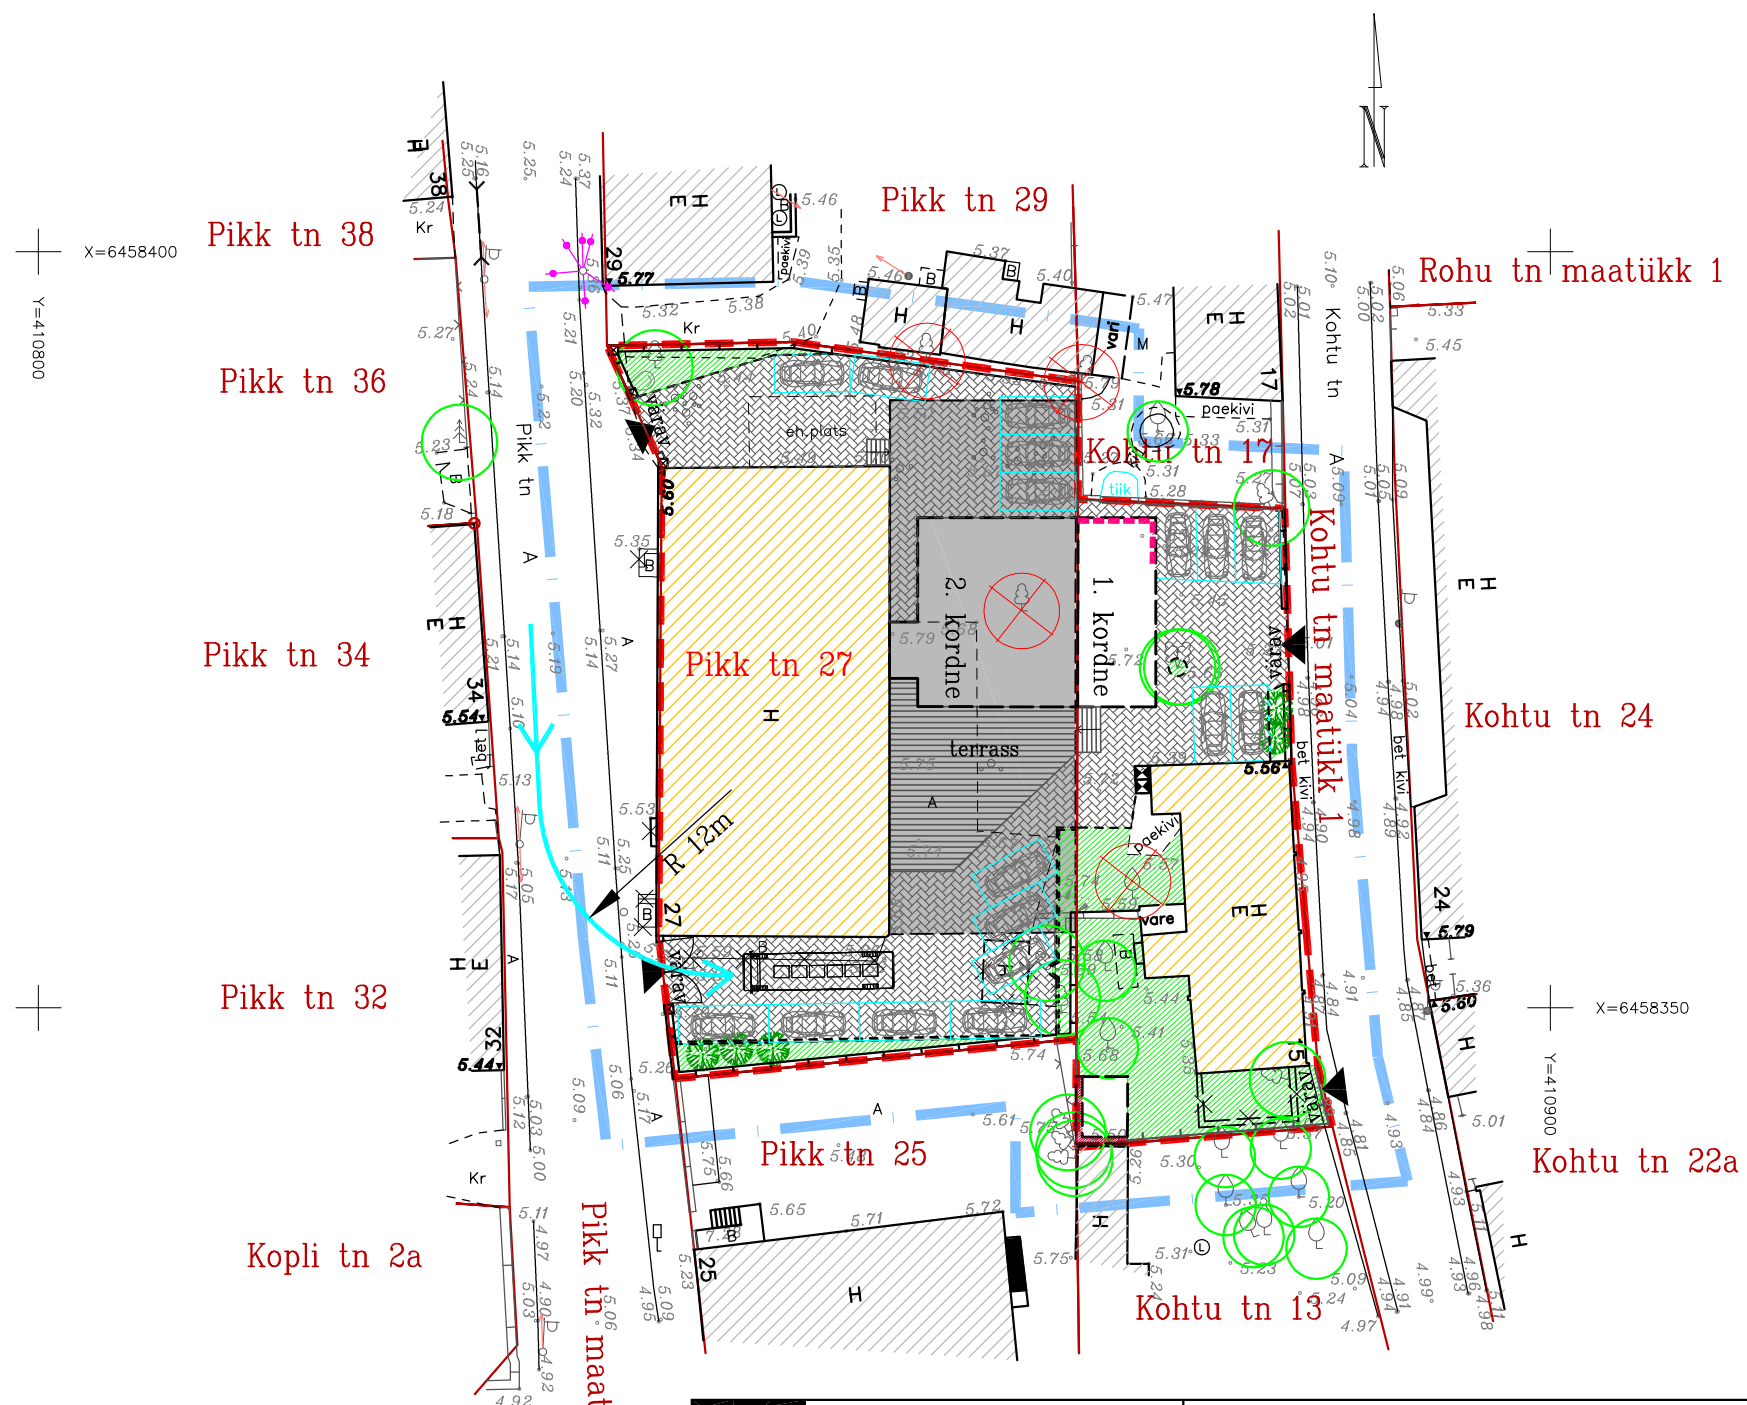

	KURESSAARE KOMMUNAALPROJEKT	024-10-DP	3
	Juhataja A. Rand Koostas K. Keel	Tellija: Kuressaare Linnavalitsus	
		Kuressaare linn, Pikk tn 27 ja Kohtu tn 15 detailplaneering.	DP
		Põhijoonis.	1:500