


TINGMÄRGID

Positsioon 1
930 m²
100% EK (Korterelamu maa)

Positsioon 2
821 m²
100% EK (Korterelamu maa)

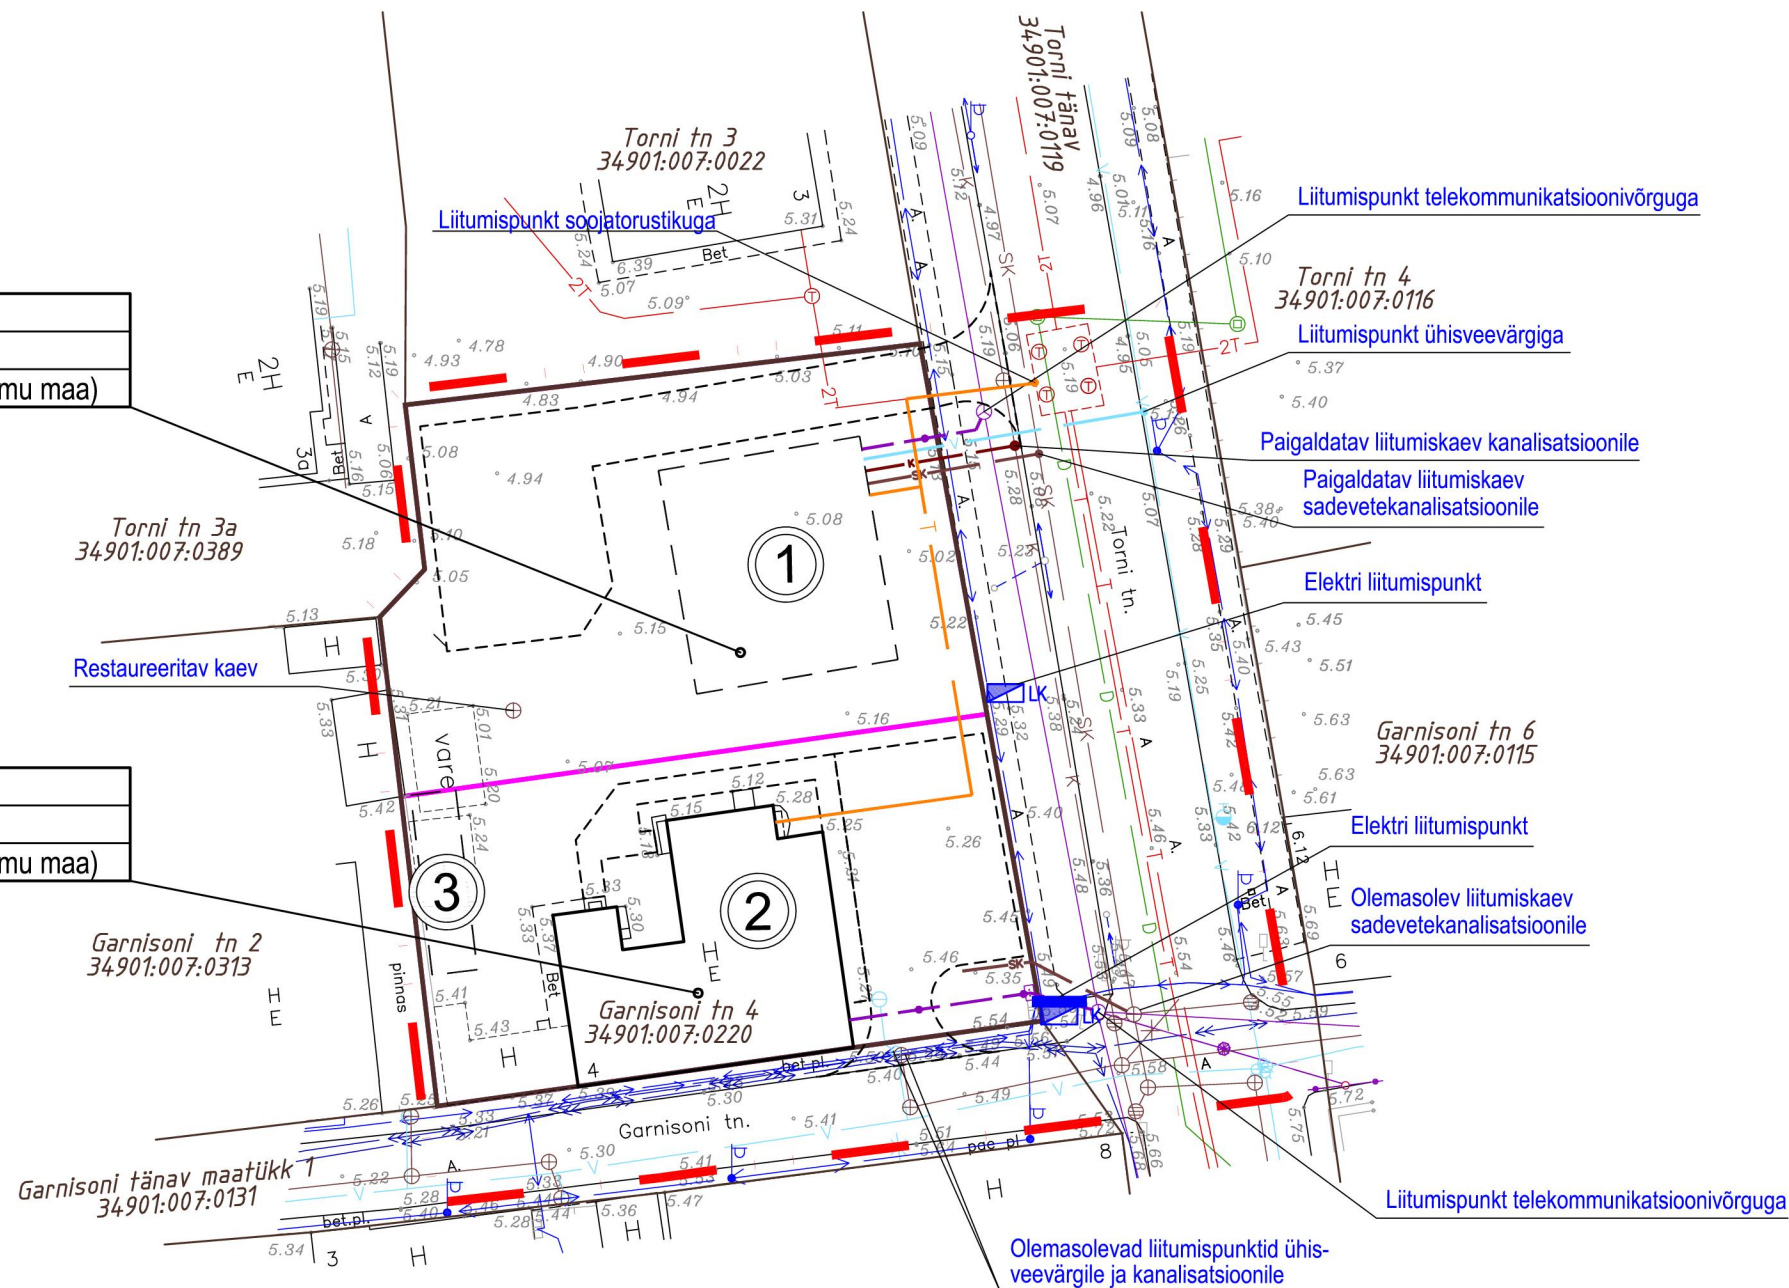

- PLANEERINGUALA PIIR (Pindala ca 0,29 ha)
- KATASTRÜKSUSE PIIR (Pindala 1751 m²)
- PLANEERITAVATE UUTE MAAÜKSUSTE VAHELINE PIIR
- OLEMASOLEV TÄNAV JA PARKLAALA
- 1 PLANEERITAVA ELUHOONE SOOVITUSLIK ASUKOHT
- 2 RENOVEERITAV OLEMASOLEV ELUHOONE
- 1 PLANEERITAVA KUURI SOOVITUSLIK ASUKOHT
- OLEMASOLEV 0,4 KV ELEKTRI ÕHULIIN (kaitsevöönd 2 m mõlemale poole liini telge)
- OLEMASOLEV 10 KV ELEKTRI MAAKAABEL (kaitsevöönd 1 m mõlemale poole kaablit)
- OLEMASOLEV 0,4 KV ELEKTRI MAAKAABEL (kaitsevöönd 1 m mõlemale poole kaablit)
- OLEMASOLEV VEETRASS (kaitsevöönd 5 m mõlemale poole trassi)
- PLANEERITAV VEETRASS (kaitsevöönd 5 m mõlemale poole trassi)
- OLEMASOLEV KANALISATSIOONITRASS (kaitsevöönd 3 m mõlemale poole trassi)
- PLANEERITAV KANALISATSIOONITRASS (kaitsevöönd 3 m mõlemale poole trassi)
- OLEMASOLEV SADEVETEKANALISATSIOON (kaitsevöönd 5 m mõlemale poole trassi)
- PLANEERITAV SADEVETEKANALISATSIOON (kaitsevöönd 5 m mõlemale poole trassi)
- OLEMASOLEV DRENAAZ (kaitsevöönd 0,4 m mõlemale poole trassi)
- OLEMASOLEV MAAALUNE SOOJATORUSTIK (kaitsevöönd 2 m mõlemale poole trassi)
- PLANEERITAV MAAALUNE SOOJATORUSTIK (kaitsevöönd 2 m mõlemale poole trassi)
- OLEMASOLEV SIDETRASS (kaitsevöönd 1 m mõlemale poole trassi telge)
- PLANEERITAV SIDETRASS (kaitsevöönd 1 m mõlemale poole trassi telge)
- █ LK ELEKTRI LIITUMISKILP
- █ OLEMASOLEV TRANSIITKAPP
- █ OLEMASOLEV TÄNVAVALGUSTUS

MÄRKUSED:

- Detailplaneeringu seletuskiri kuulub lahutamatu lisana joonise juurde.
- Joonisel kujutatud ruumilahendus on tinglik ja täpsustatakse ehitusprojektidega. Ehitusprojekti planeeringule vastavust kaalutleb Kuressaare Linnavalitsus, võttes arvesse avalikud ja erahuid ning planeeringu üldise lahenduse.
- Linnavalitsus võib planeeringujärgset ruumilahendust ja projekteerimisühimõtteid täpsustada projekteerimistingimustega.
- Detailplaani koostamisel on kasutatud Kuressaare Linnavalitsuse poolt veebruaris 2010 olemasoleva plaanimaterjali alusel koostatud "Garnisoni tn 4" (Kuressaare linn, Saaremaa) geodeetilist alusplaani M 1:1000, töö nr. 01-10.
- Koordinaadid L.Est-97 süsteemis, kõrgused BK77 süsteemis.

DAGOpen OÜ omab: AutoCAD Revit Architecture Suite 2010, ArchiCAD 12, AutoCAD Map 3D 2010, AutoCAD LT 2010 ja EcoDesigner litsentse

TELLIJA OÜ KÄRLA INVEST		SADAMA tn.15 TELEFON: 463 2024 Reg. Nr. 10058058	KÄRDLA 92412 TELEFAX: 462 2660 MTR - EP10058058-0001	HIUMAA E-MAIL: dagopen@dagopen.ee Muinsuskaitse. - E 15/2002 E	DAGOpen OU PROJEKTBÜROO		
ARHITEKT-PLANEERIJA J. KUUSEMETS		OBJEKT GARNISONI TN 4 KINNISTU DETAILPLANEERING Kuressaare linn, Saaremaa				TÖÖ NR. 10 - 25	
PLANEERIJA M. VIIRAND		JOONIS TRASSIDE KOONDPLAAN			STAAD DP		LEHTI 4
KOOSTAMISE KUUPÄEV 11.03.2010.a.					MÕÖT 1 : 500		
VÄLJATRÜKKIMISE KUUPÄEV 03.09.2010.a.							