


Kinnistu aadress	Kinnistu pindala m <sup>2</sup>	Kinnistu sihtotstarve	Krundi lub. täisehituse %	Maks. eh. alune pindala	Hoonete kõrgus	Hoonete arv
Allee tn 1	2378	R-009-100% riigikaitsemaa	kuni 36%	850m <sup>2</sup>	peahoone: 3 korrust abihoone: 2 korrust	2

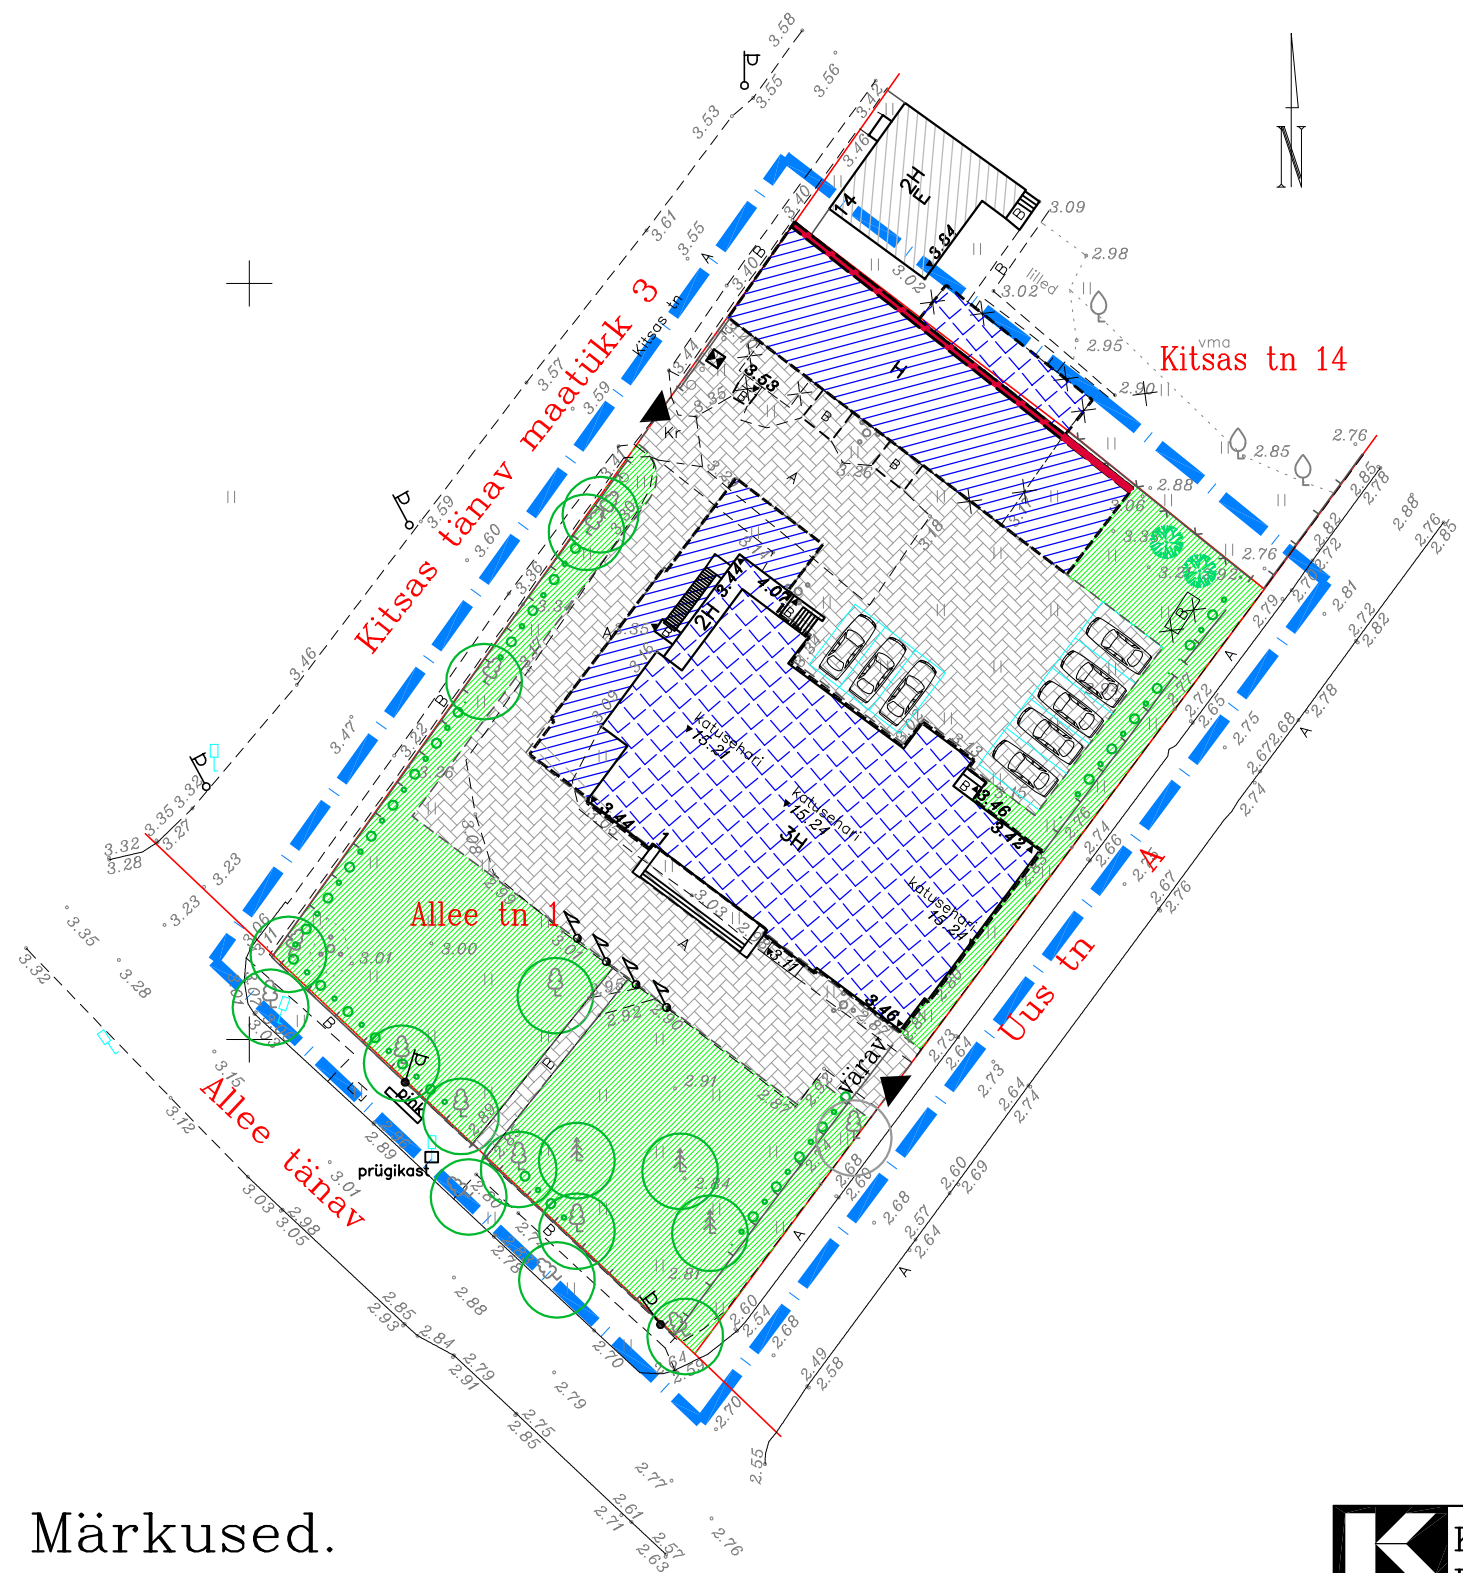

### Tingmärgid.

X=6457500  
Y=411000

- planeeritava ala piir
- olemasolevate kinnistute piirid
- olemasolevad hoone
- lammutatav hoone
- taastatav hoone
- planeeritav uus hoone või juurdeehitus
- tulemüür
- haljasala
- olemasolevad puud
- olemasolev uuendatav hekk
- planeeritavad puud
- olemasolev uuendatav aed
- betoonkivi või murukivi
- prügikast
- autoga juurdepääs
- parkimine

### Märkused.

1. Planeering on koostatud Geodeesiabiuroo OÜ poolt koostatud geodeetilise alusplaani alusel, töö nr G-113-09.
2. Detailplaneeringu seletuskiri kuulub lahutamatu osana joonise juurde.

X=6457400  
Y=410900

	<b>KURESSAARE KOMMUNAALPROJEKT</b>	<b>022-10-DP</b>	<b>3</b>
	Juhataja A. Rand Koostas K. Keel	Tellija: Kuressaare Linnavalitsus	
		Kuressaare linn, Allee tn 1 kinnistu detailplaneering.	DP
		Põhijoonis.	1:500