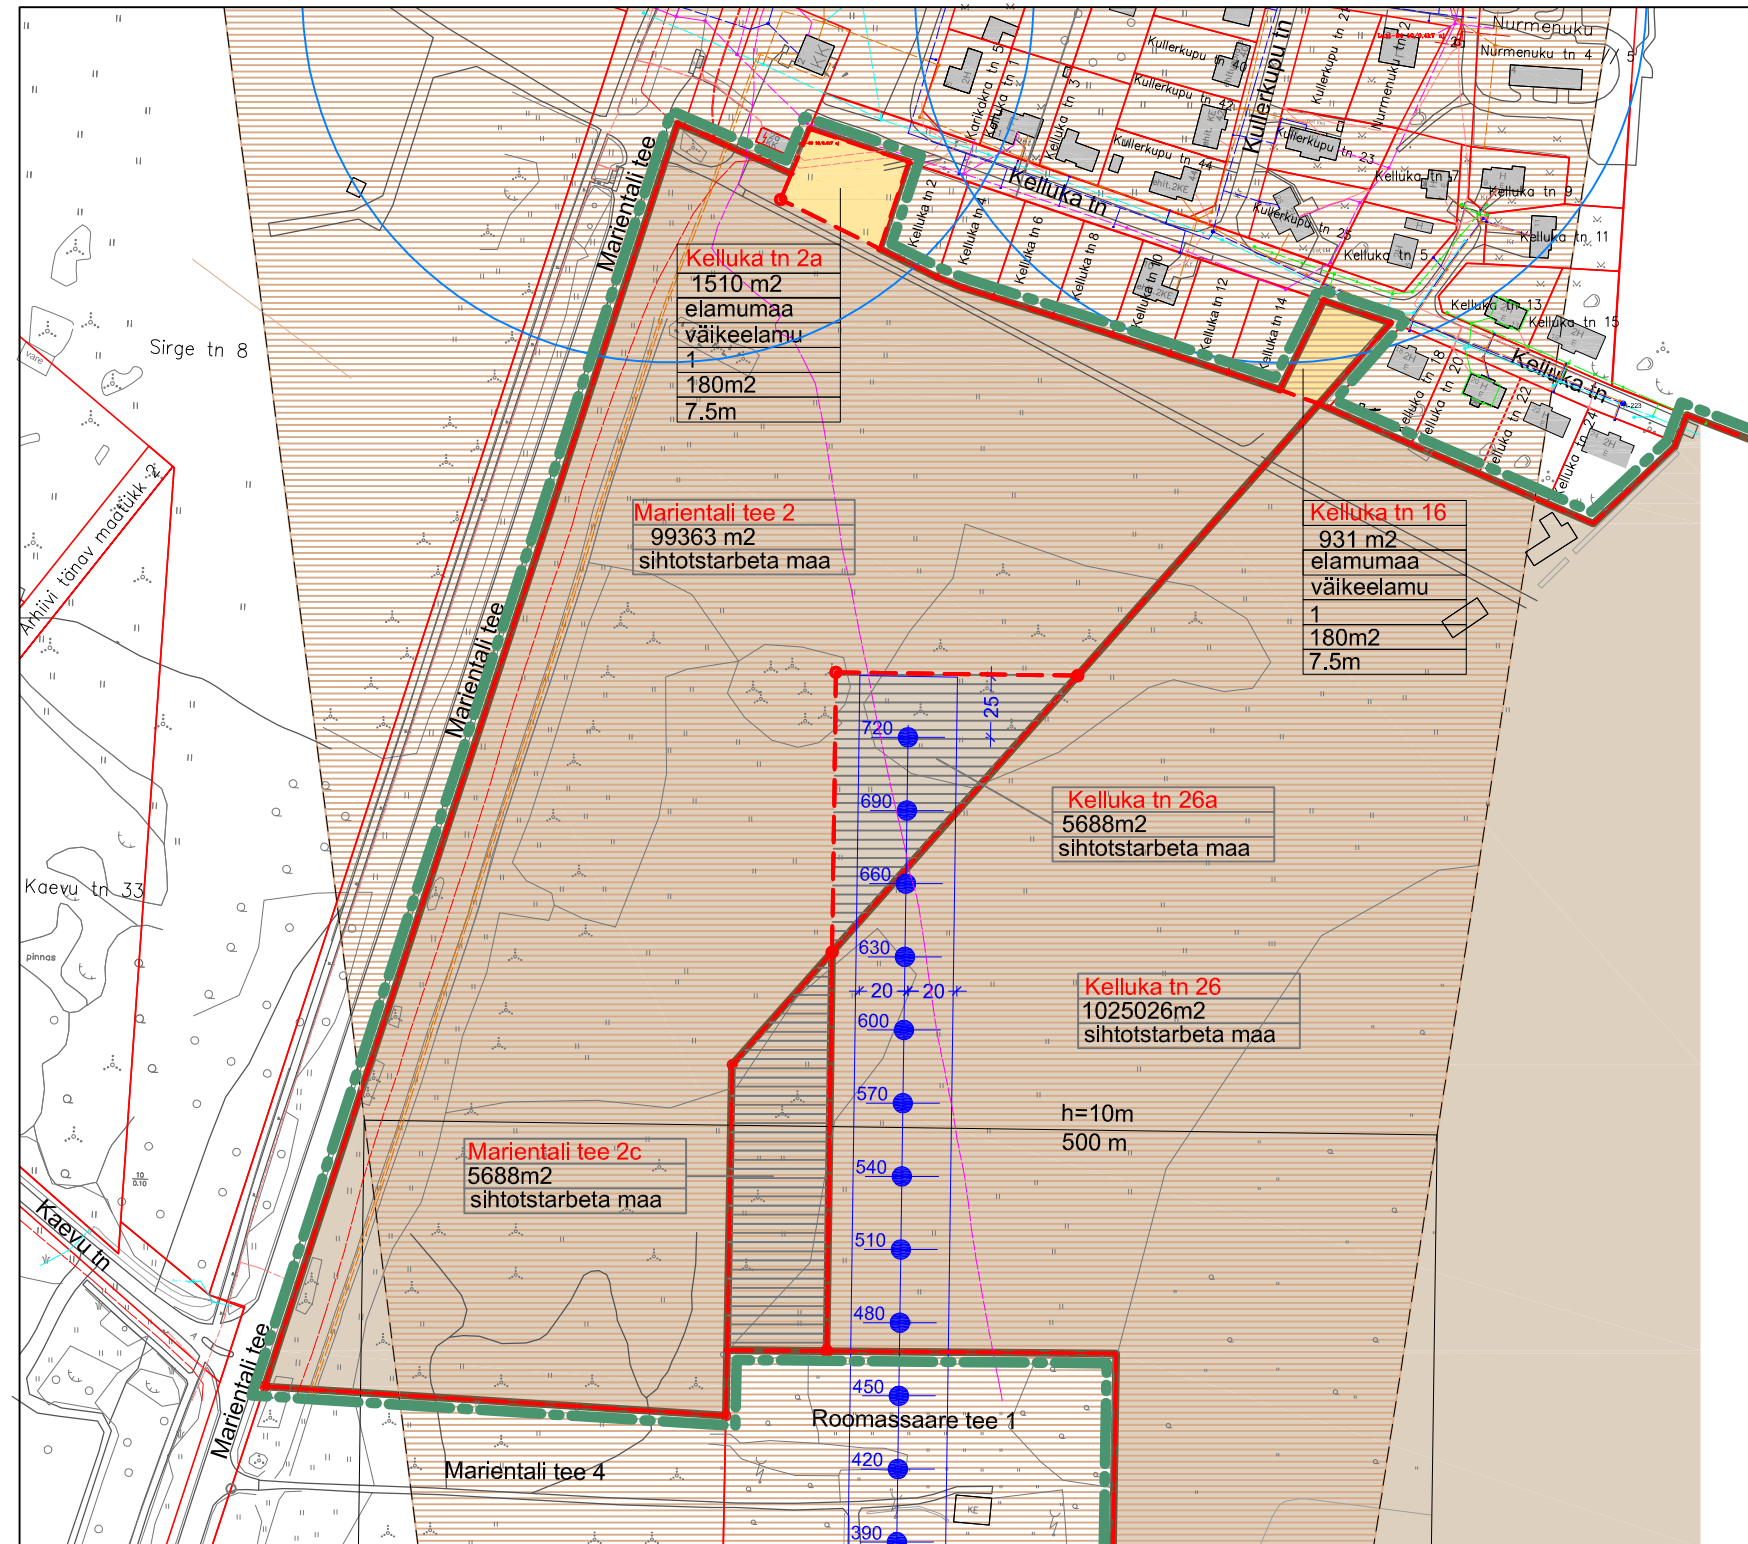

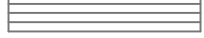




# KELLUKA TN 2A JA SEPAMAA DETAILPLANEERING



## TINGMÄRGID

-  PLANEERITAVA ALA PIIR
-  MOODUSTATAVATE KINNISTUTE PIIRID
-  DET. ALAL HETKEL KEHTIVAD KINNISTUTE PIIRID
-  OLEMASOLEVATE KINNISTUTE PIIRID
-  VAHETATAVAD KINNISTUD, SIHTOTSTARBETA MAA
-  LENNUKORIDORI PIIRANG
-  OLEMASOLEVAD HOONED
-  SIHTOTSTARVE SIHTOTSTARBETA MAA
-  SIHTOTSTARVE ELAMUMAA

- |                      |                               |
|----------------------|-------------------------------|
| <b>Kelluka tn 16</b> | - KRUNDI ADDRESS              |
| 1032m2               | - KRUNDI PINDALA              |
| elumumaa             | - KATASTRIÜKSUSE SIHTOTSTARVE |
| väikeelamu           | - KRUNDI KASUTUSOTSTARVE      |
| 1                    | - HOONETE ARV KRUNDIL         |
| 180m2                | - EHITUSALUNE PINDALA         |
| 7.5m                 | - HOONETE KÕRGUS              |

## MÄRKUSED:

- Detailplaneeringu seletuskiri kuulub lahutamatu lisana joonise juurde.
- Planeering teeb aadresside muutmise ettepaneku - uus aadress märgitud punasega.

## DP- 3 MAAKASUTUSE JOONIS I ETAPP

KELLUKA TN 2A JA SEPAMAA DETAILPLANEERING

M 1:3000

Linnaarhitekt Hannes Koppel

juuni, 2010

Joonise koostas v.arh. Kadri Randoja

Töö nr. 432-10

Leht 3

Kuressaare Linnavalitsuse planeerimisosakond  
Tallinna 10  
93813 Kuressaare

Tel 45 50 515  
Faks 45 33 590  
linn@kuressaare.ee