


TINGMÄRGID.

- - - - - PLANEERITAVA ALA PIIR
- — — — — OLEMASOLEVATE KINNISTUTE PIIRID
- PERSPEKTIVNE EHITUSALA
- - - - - TEED
- PRÜGIKONTEINERID

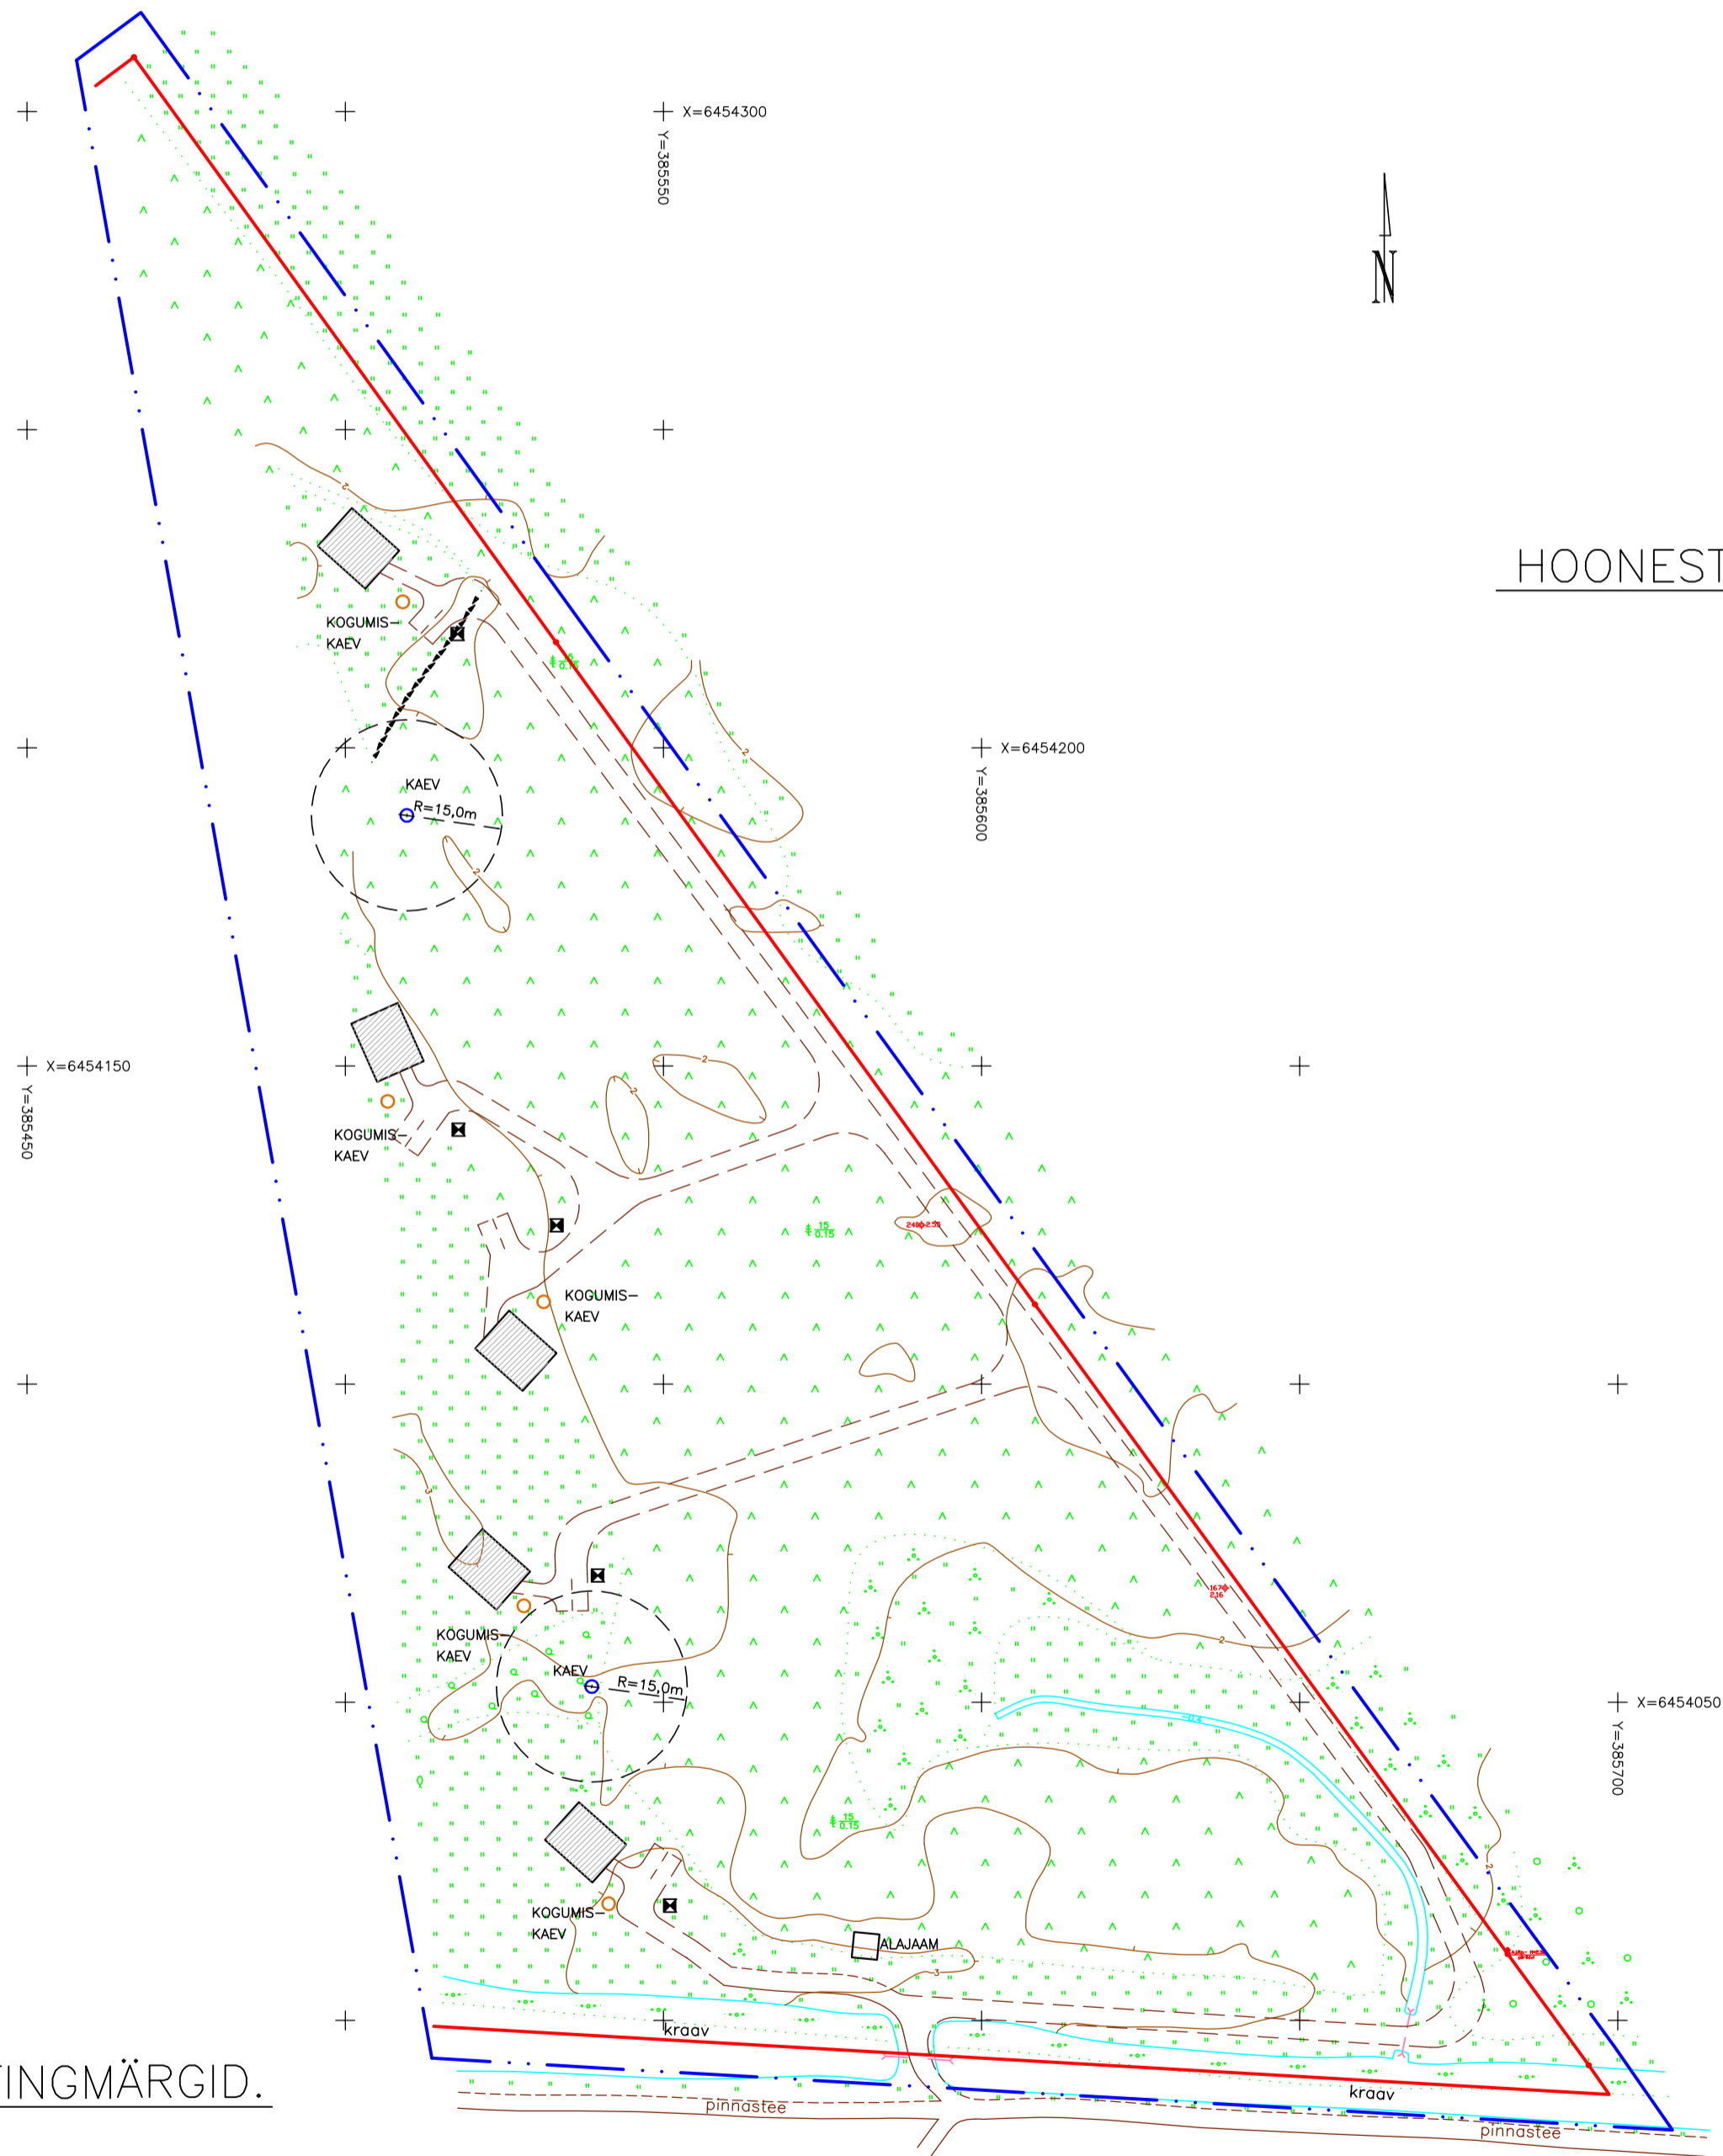

HOONESTUSE SKEEM.

	KURESSAARE KOMMUNAALPROJEKT		21-01-DP	3
	JUHATAJA A. RAND	KOOSTAS K. KEEL	TELLIJA:KULLA KINNISVARA	
		SAARE MAAKOND, LÜMANDA VALD, KOTLANDI KÜLA, KURELIIVA MAAÜKSUSE DETAILPLANEERING.		TP
A		HOONESTUSE SKEEM.		1:1000
I				