


SAARE MK. KÄRLA VALD
SÕMERA KÜLA
RIIGU DETAILPLANEERING
10kV LIITUMINE M 1:2000

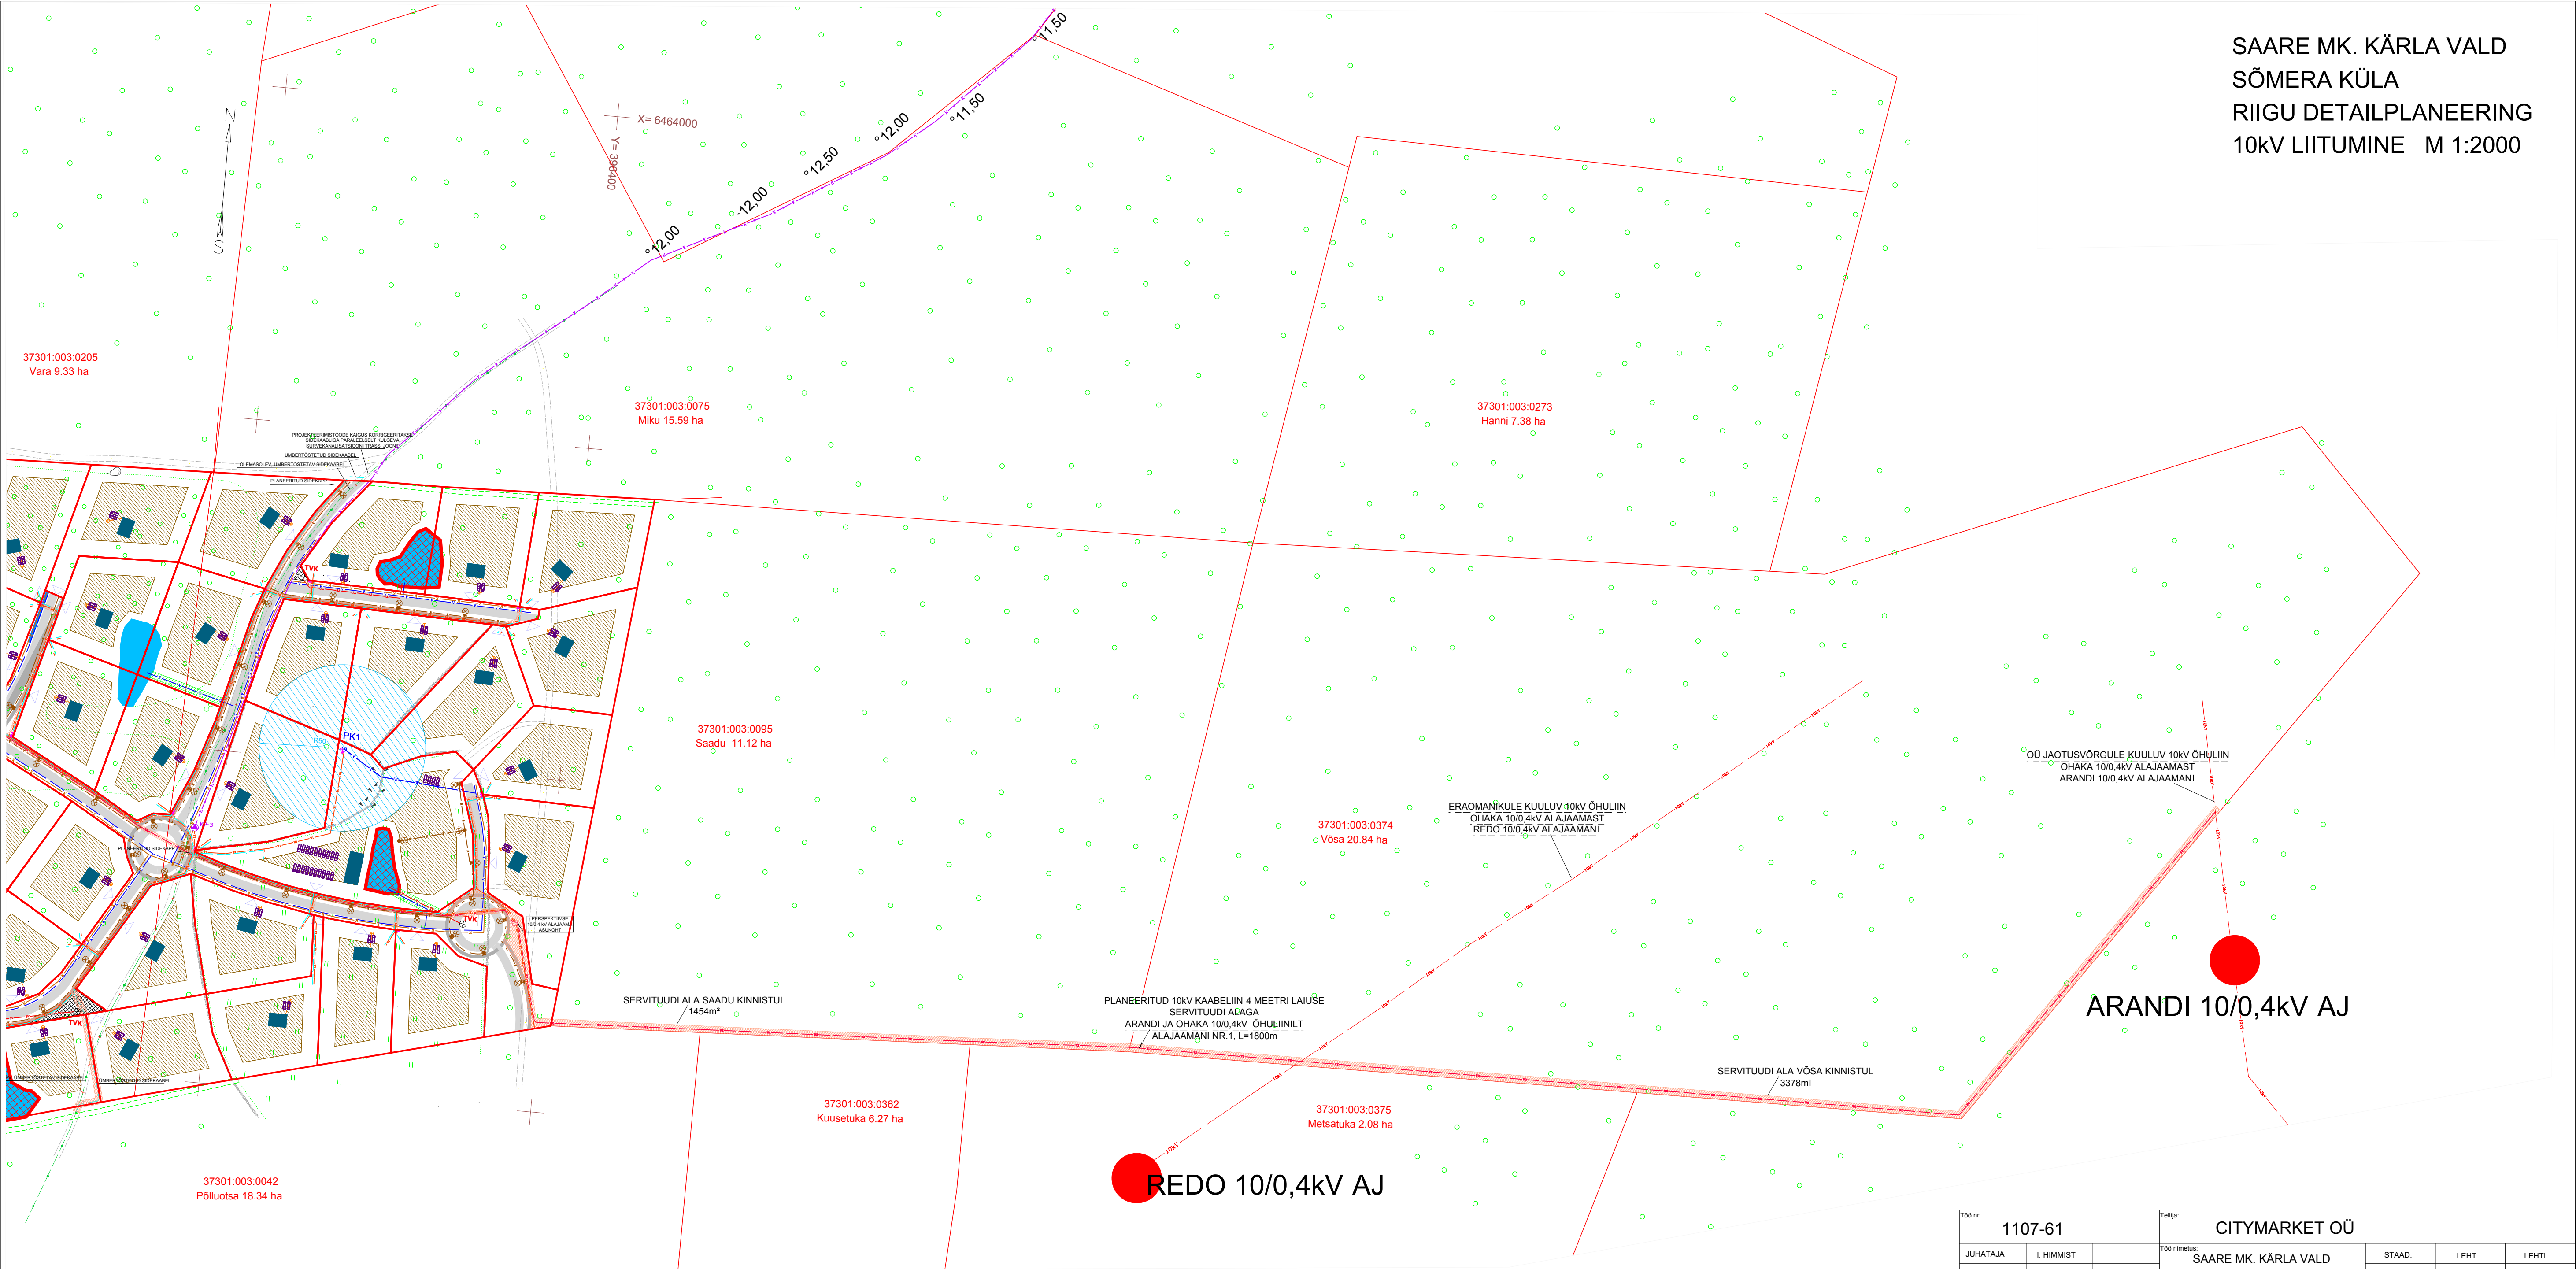

Töö nr.		Telija:			
1107-61		CITYMARKET OÜ			
JUHATAJA	I. HİMMİST	Töö nimetus: SAARE MK. KÄRLA VALD SÕMERA KÜLA RIIGU DETAILPLANEERING	STAAD.	LEHT	LEHTI
KOOSTAS	M.NÕMM		DP	7	9
VORMISTAS	J.SÖMMER		Koostas: KLOTOID OÜ PROJEKTIBÜROO PIKK 23 KÜRESSAARE TEL 453 3723 GSM 508 4489		
KUUPÄEV	07.04.2008		KLOTOID 		
M 1:2000		Joonise nimetus:	10 KV LIITUMINE		