



**Jaagu
krundinurkade koordinaadid**


Pos. nr	X	Y
135	6458965.09	378541.02
5	6458917.10	378582.41
4	6458867.78	378696.81
9	6458833.56	378577.14
10	6458877.69	378522.70
11	6458894.72	378528.81
12	6458905.45	378510.74
49	6458947.59	378532.67
51	6458950.25	378534.05

**Jaagu II
krundinurkade koordinaadid**

Pos. nr	X	Y
12	6458905.45	378510.74
11	6458894.72	378528.81
10	6458877.69	378522.70
9	6458833.56	378577.14
8	6458786.73	378593.34
7	6458765.00	378598.22
6	6458752.32	378594.47
32	6458769.71	378499.63
41	6458789.11	378487.78
43	6458828.65	378495.70
44	6458831.96	378495.93
45	6458850.40	378489.20
46	6458856.66	378487.68
47	6458859.27	378487.87
48	6458864.00	378489.17

**Jaagu I
krundinurkade koordinaadid**

Pos. nr	X	Y
4	6458867.78	378696.81
3	6458738.20	378671.45
6	6458752.32	378594.47
7	6458765.00	378598.22
8	6458786.73	378593.34
9	6458833.56	378577.14

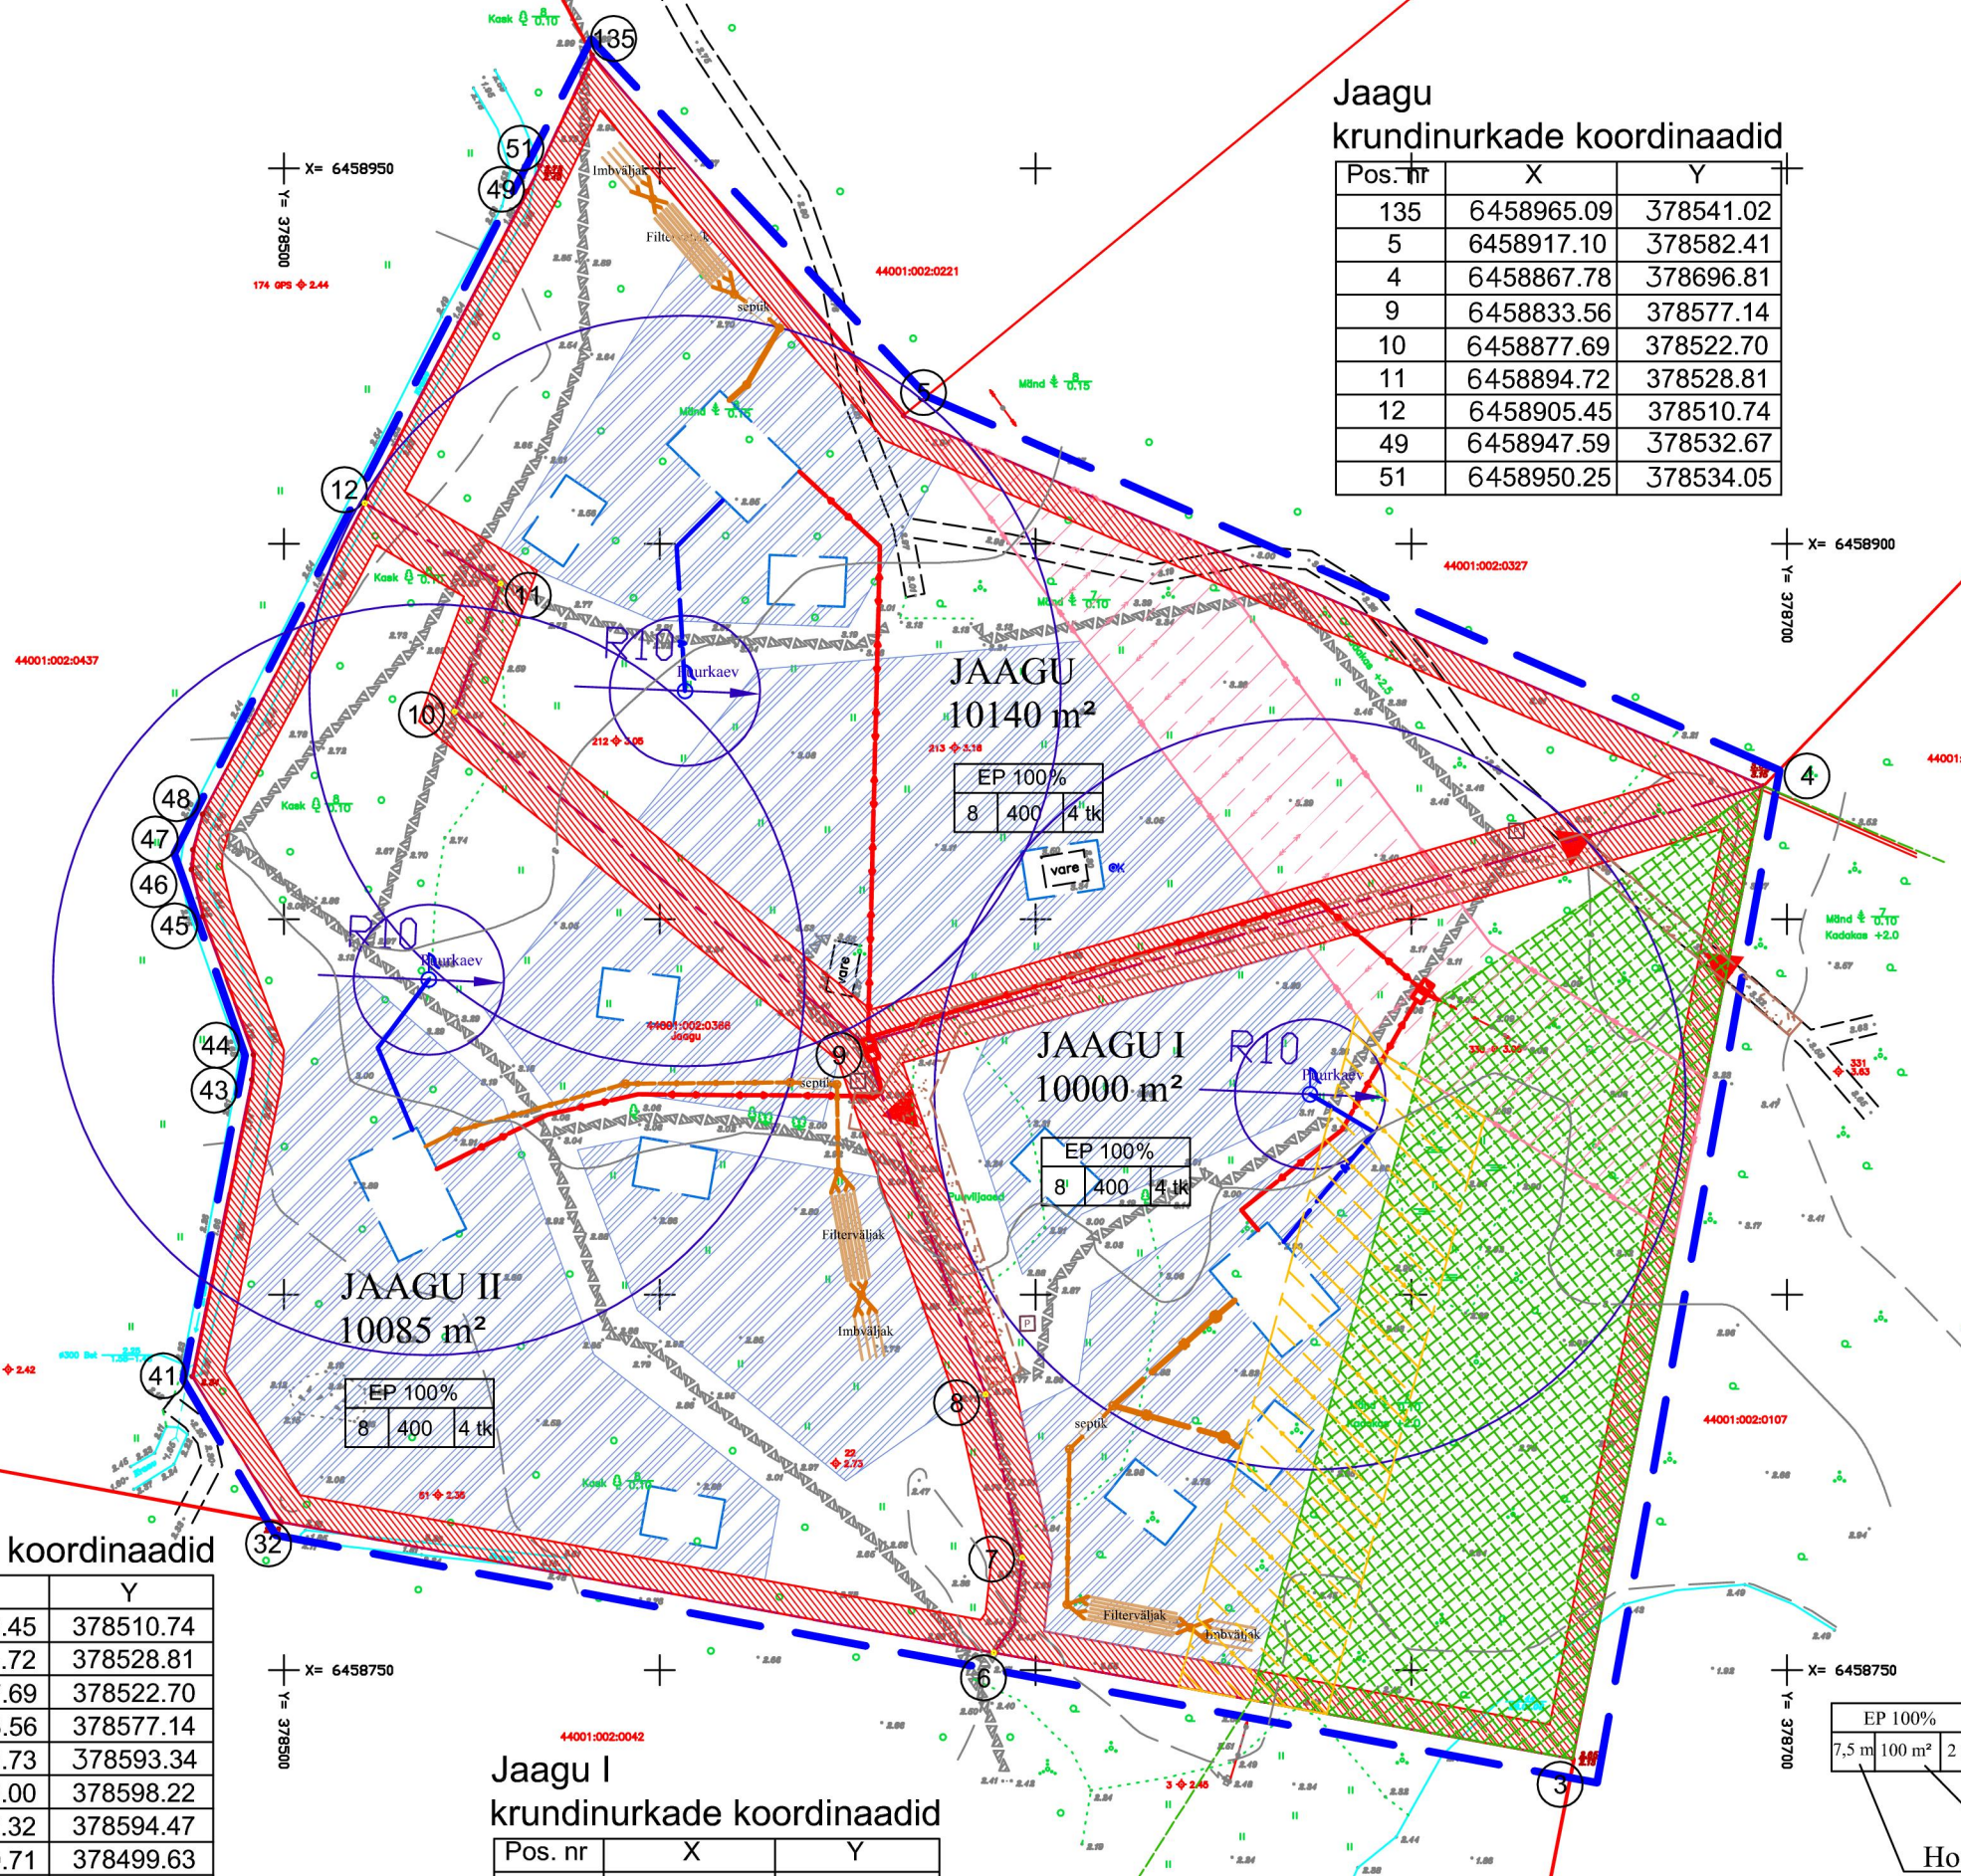

- TINGMÄRGID**
- Tinglik planeeritava ala piir
 - Olemasolevad kinnistu piirid
 - - - Planeeritavad kinnistupiirid
 - Planeeritav hoonestusala
 - Planeeritavad teed
 - Olemasolevad teed
 - Planeeritav veetrass
 - Ehituspiiranguala
 - Kaitseobjekti piirangud
 - 10kV liini kaitsetsoon
 - liikvideeritavaliini osa kaitsetsoon
 - Planeeritav madalpingekaabel
 - Planeeritavad jaotus- ja mõõtekapid
 - Planeeritavad prügikastid
 - Planeeritav kanalisatsioonitrass
 - Planeeritavate hoonete orienteeruv asukoht
 - ▶ Planeeritav sissesõit krundile

Kuuse tee 6
860 m²

Planeeritava krundi sihtotstarve ja osakaal

Hoonete max arv krundil

Hoonete max ehitusalune pind

Hoonete max kõrgus

Objekt: JAAGU m/ü Karala küla, Lümanda vald	Joonis PÕHIJONIS		Mõõt 1:1000	Stadium DETAILPLANEERING	Töö nr 11-09
	Planeerija Raivo Kaseorg	Vastutav insener Raivo Kaseorg	Tellijaja Taivo Kurg		Kuupäev juuli 2009
Saarlase Vara MTR EEP000691 Torni 7-1, Kuressaare Tel 51 62088, fax 45 21 081					DP-2