



Reovee puhastussüsteemi põhimõtteline skeem

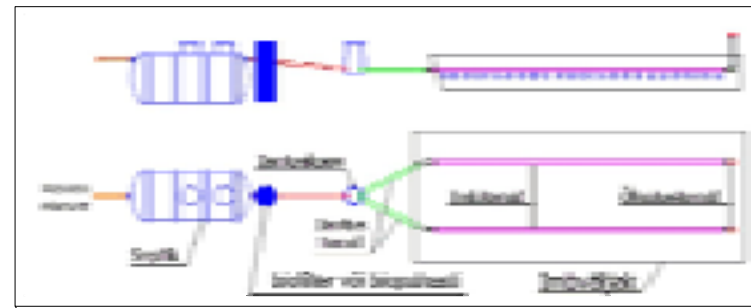

TINGMÄRGID

- planeeritava ala piir
- planeeritud suvemaja orienteeruv asukoht, katuse harjajoon ja katusekalde suund
- planeeritud abihoone orienteeruv asukoht
- ehituskeelu ala(5m kinnistu piirist)
- planeeritud ehituskruundi piir
- kinnistu piir
- naaberkinnistu piir
- planeeritud imväljak(täpsustatakse projektiga)
- planeeritud puurkaevu asukoht (täpsustatakse projekteerimise käigus)
- juurdepääsutee
- | | | | |
|---|---|---|--|
| a | | | |
| b | c | d | |

 KRUNDI EHITUSÕIGUSE TABEL
 a - SIHTOTSTARVE , PINDALA
 b - HOONETE LUBATUD KÕRGUS
 c - HOONETE EHITUSALUNE PIND
 d - HOONETE ARV KRUNDIL
- sissepääs krundile
- rohuma
- puude rida

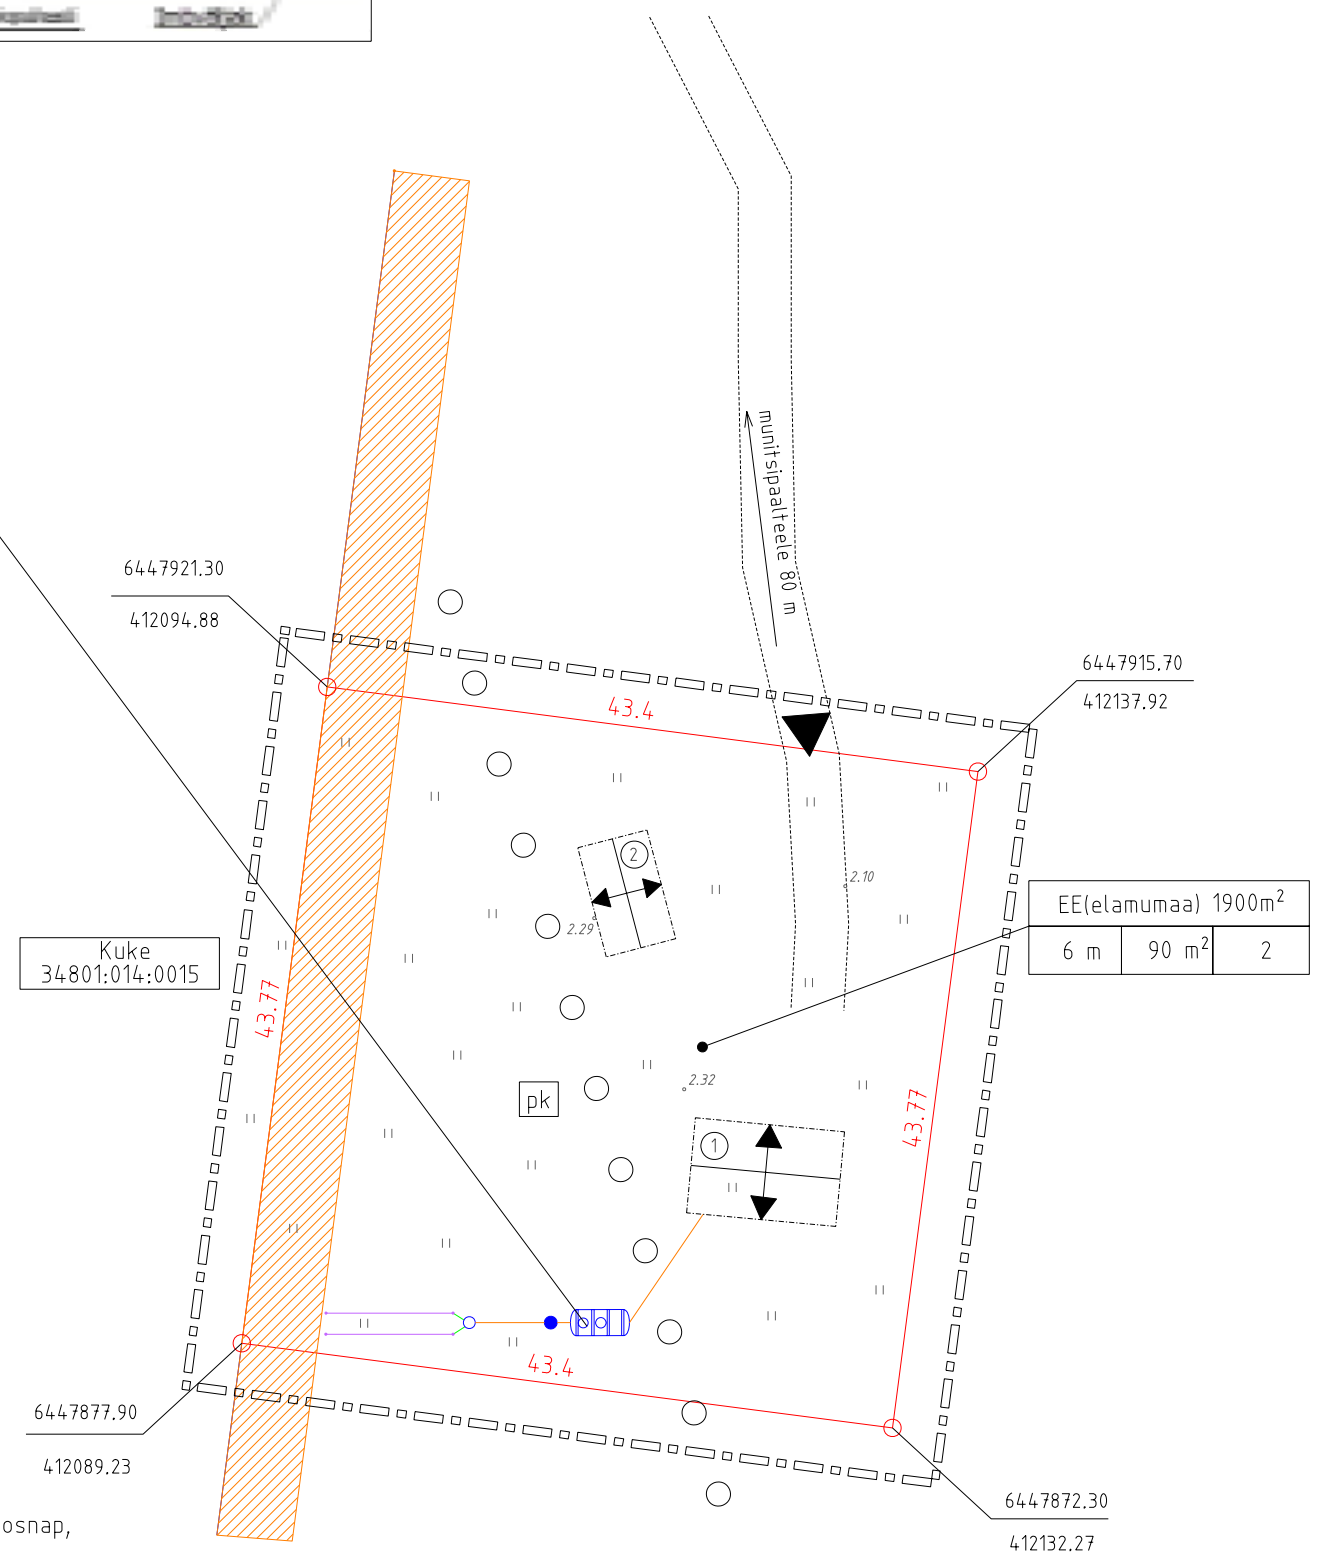

MÄRKUSED

Geodeetilise alusplaani koostanud OÜ Geosnap,
 litsents nr. 552 MA 19.04.2005
 Hoonete ja rajatiste paigutus ligikaudne ja
 täpsustatakse vastavalt ehitusprojektile

		Tellijä: VELLO MERILO	
		KAARMA VALD ABRUKA KÜLA AASA KINNISTU DETAILPLANEERING	LEHT 3 LEHTI 3
Toll 7 Kuessaare 93813 MTR reg. EEP-000021		Koostas : A.Abna	27.07.05
		PÕHIJONIS	
		M 1:500	