


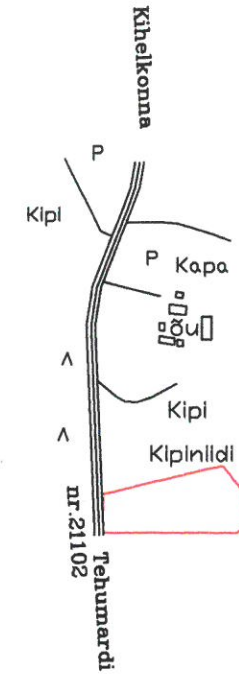


TINGMÄRGID

- Tinglik planeeritava ala piir
- Olemasolev kinnistu piir
- - - - - Olemasolevad teed

ASUKOHA SKEEM
M 1:10000
KIPI küla



mõeldatava maa-ala piir

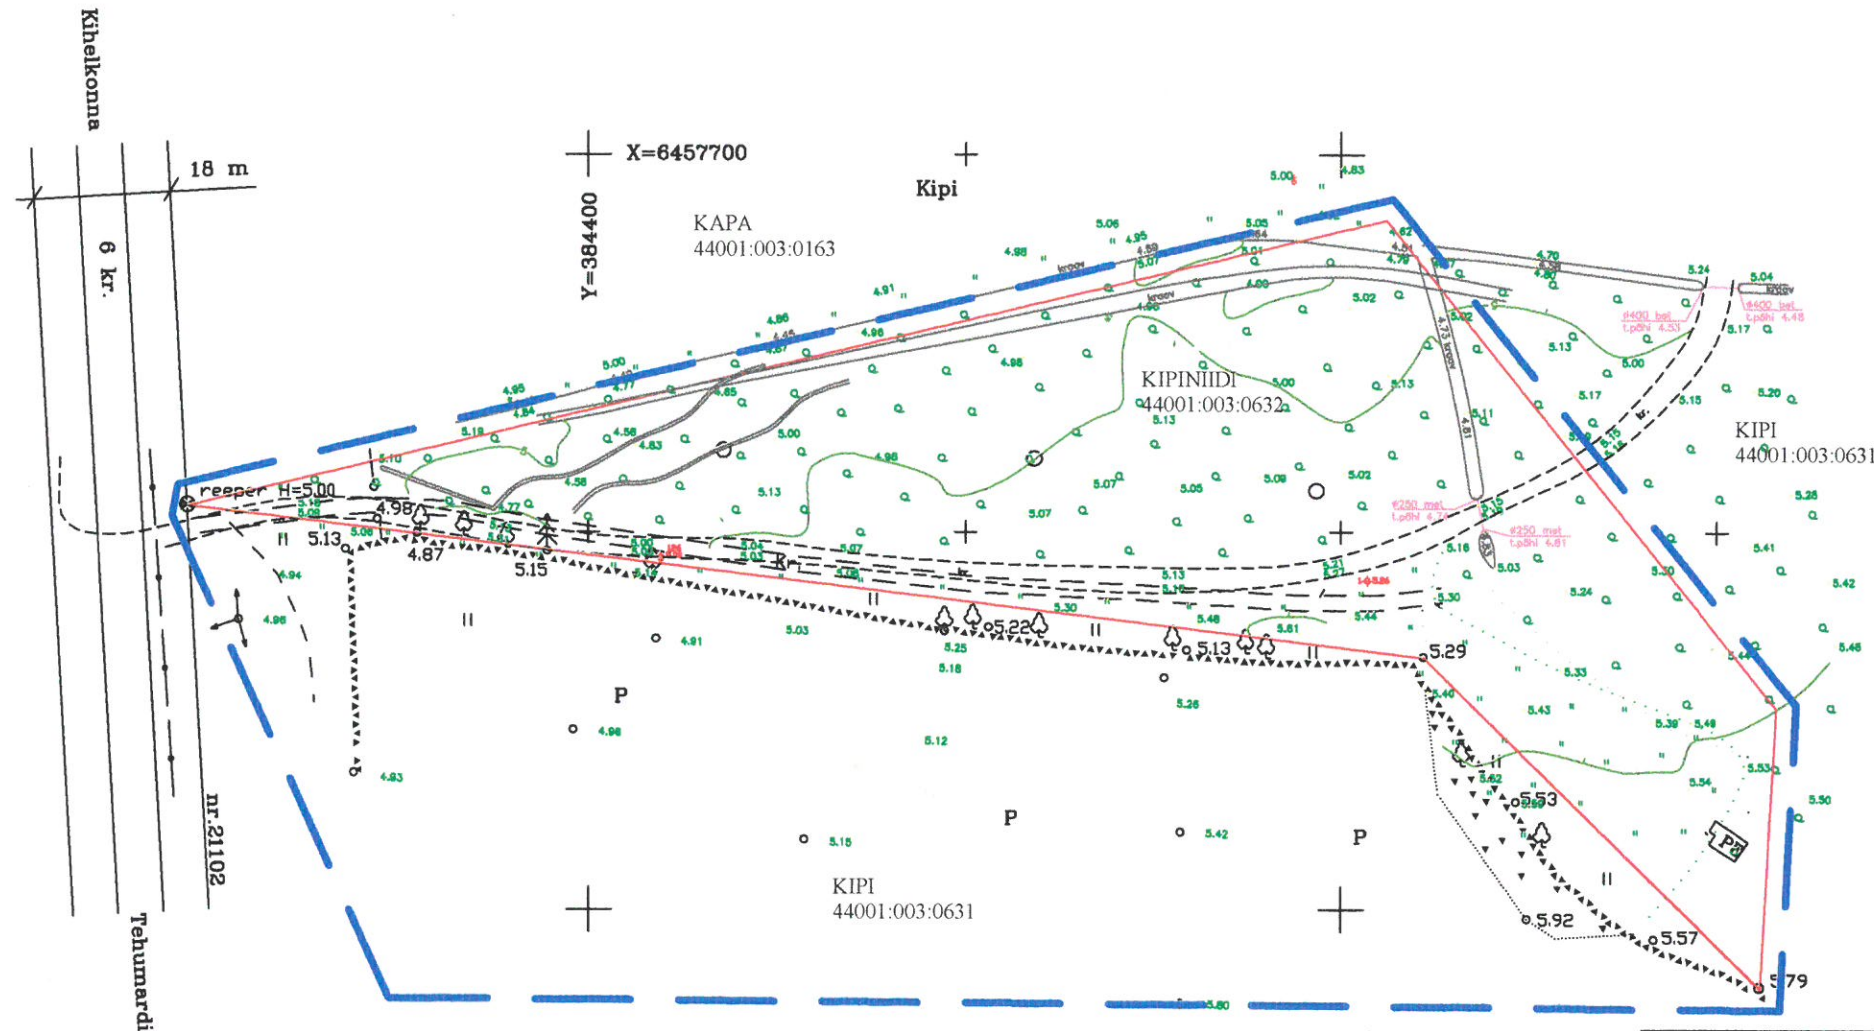

Märkus: Koordinaadid L. EST 97 süsteemis
Kõrgused suvalises süsteemis.
Lähtekõrgus: H=5.00 - piirikivi pealispind

- maaüksuse piir
- - - - - sidekaabel

FIE KULDSAAR				TÖÖ NR. TT-0025		2005		
AADRESS: Rootsi 7 Kuressaare				OBJEKT: KIPI maaüksus				
TEL.: 5221653 FAX:4533738				AADRESS: Saare maakond				
RETTER NR. EG 00353				Lümanda vald, Kipi küla		LEHT	LEHTI	MÕÖT
AMET	NIMI	ALLKIRI	KP.	1		1		1:1000
PR. JUHT	A. Tasa			JOONIS:				
TEGJA	H. Kuldsaar			GEODEETILINE ALUSPLAAN				

Objekt: KIPINIIDI ja KIPI m/ü Kipi küla, Lümanda vald	Joonis TUGIPLAAN		Mõõt	Stadium	Töö nr.
			1: 1000	DETAILPLANEERING	29-2005
 RETTER EP 10314484 Torni 7-3 Kuressaare Tel. 051 62088, fax 56458	Projekteerija	Merit Kindsigo	<i>M. Kindsigo</i>		Kuupäev august 2005
	Vastutav arhitekt	Terje Truumaa			
	Vastutav insener	Raivo Kaseorg	<i>[Signature]</i>		DP-1
	Tellija	Lümanda Vallavalitsus			