


# Planeeringu lahendus.

Krundi nimetus	Maa omanik või hoon. õig. omanik	Krundi pindala ha	Krundi kasutuse sihtotstarve (sõnadega)	Sihtotstarbe osakaal	Katastri tunnus	Kinnistu nr.
Austla radari	Eesti Vabariik	3,2	Riigikaitsemaa-RR	100%	44001:002:0040	18645

Radari 10/0,4kV alajaama oitekaabel EXCEL 3x10+10mm<sup>2</sup>

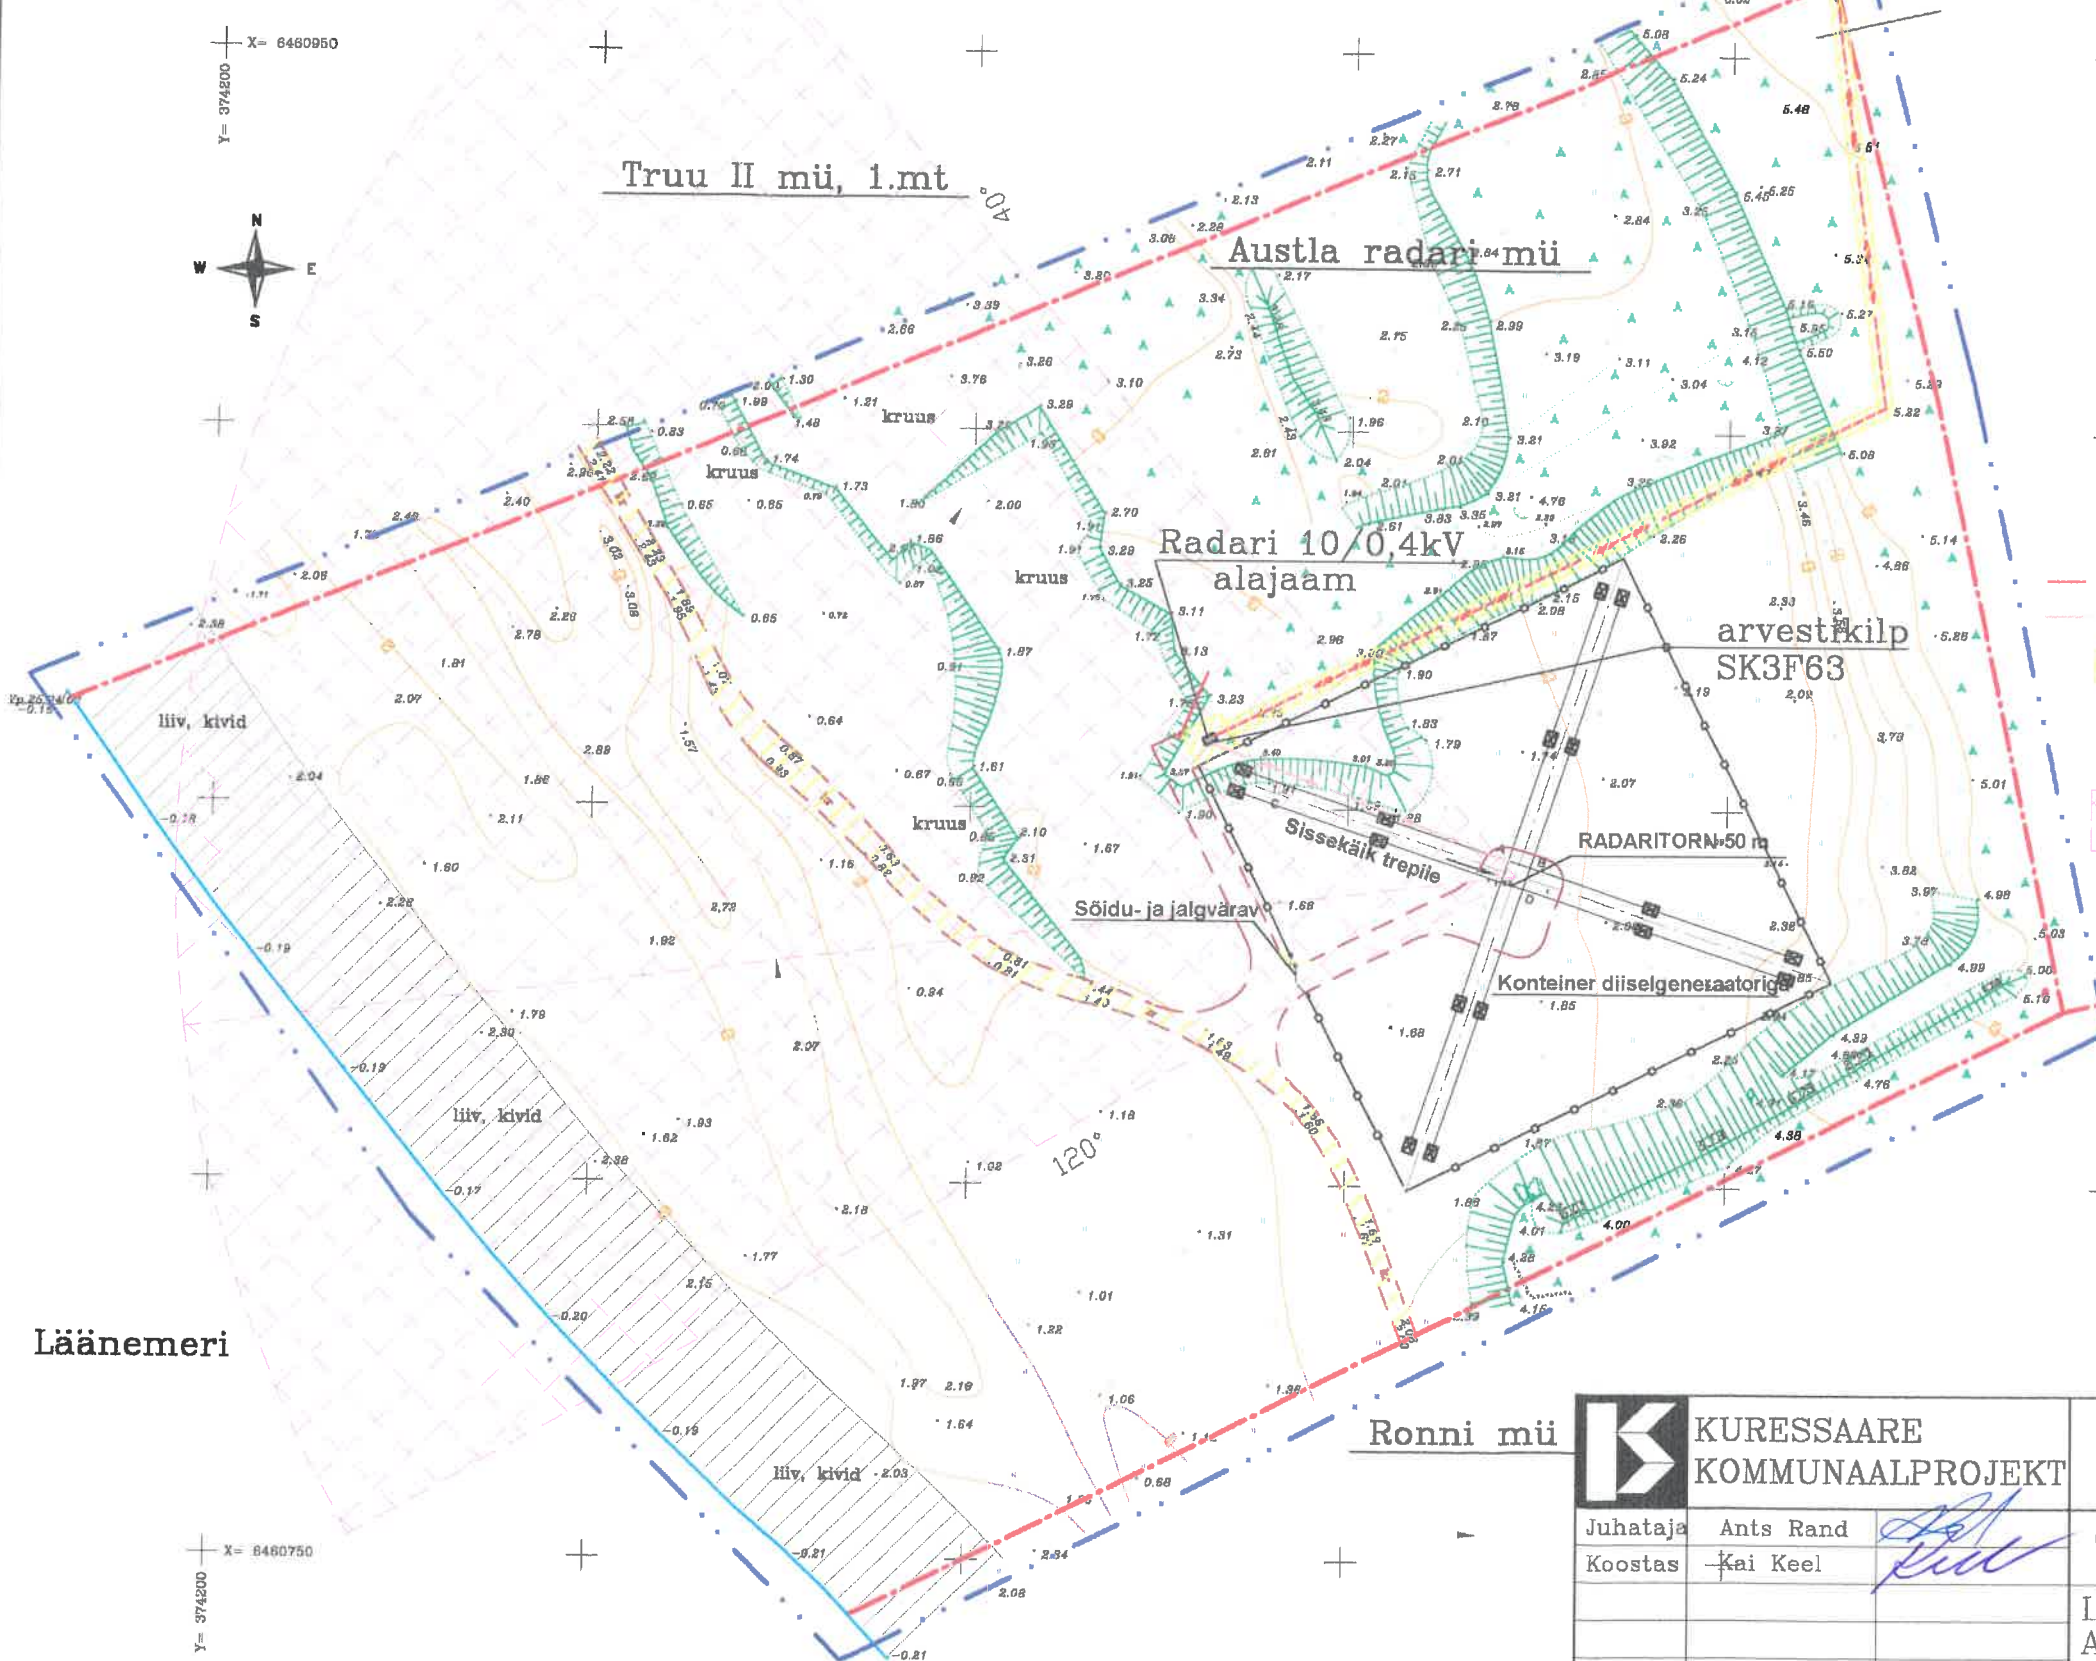

Videriku mü

## Tingmärgid.

- - - - - planeeritava maa-ala piir
- - - - - olemasolevad kinnistute piirid
- - - - - teed
- - - - - madalpingekaabel
- - - - - madalpingekaabel
- "Tehnovõrgud ja rajatised"
- Ehitusseadus, §14
- veekaitsevöönd, 20m
- üldkasutatav tee
- radari töötsoon 40°-120°

## Märkused.

+Planeering on koostatud REIB-Rakendusgeodeesia ja Ehitusgeoloogia Inseneribüroo OÜ töö nr.TT-0925-5, 2002.a., alusel.

Läänemeri

Ronni mü

	<b>KURESSAARE KOMMUNAALPROJEKT</b>		<b>53-03-DP</b>	<b>3</b>
	Juhataja	Ants Rand	Tellija: Piirivalveamet	
Koostas	Kai Keel			
			Lümända vald, Austla küla, Austla radari katastriüksuse detailplaneering.	
A	34484/1	30.05.03.	Planeeringu lahendus.	
I	540342	30.06.03.		