








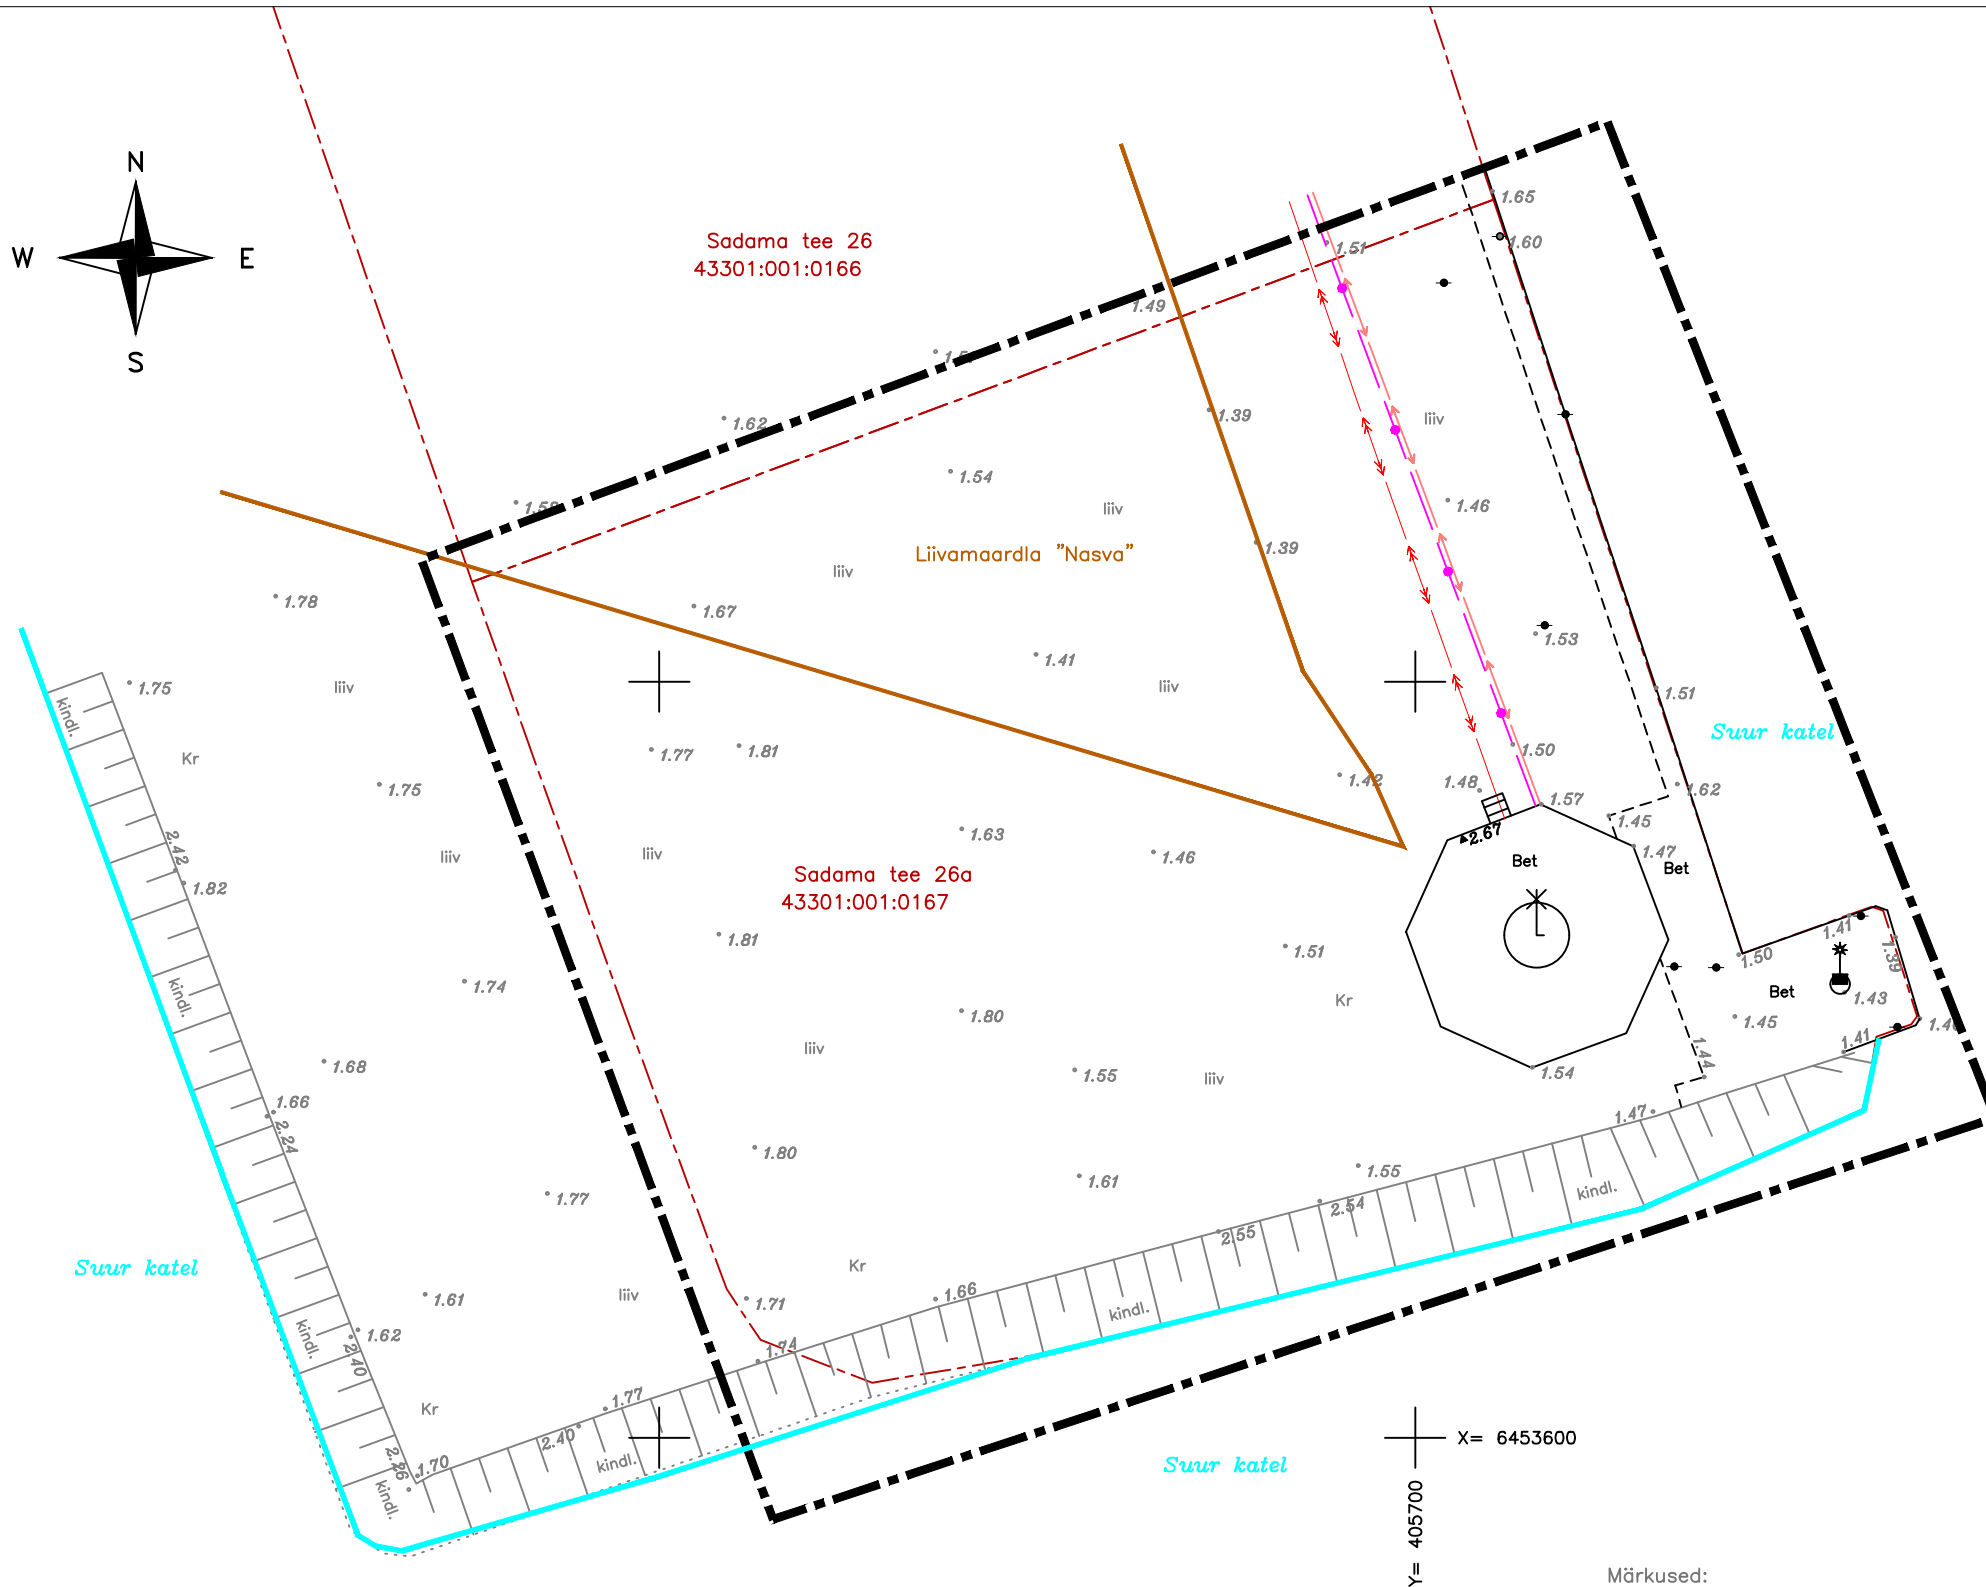
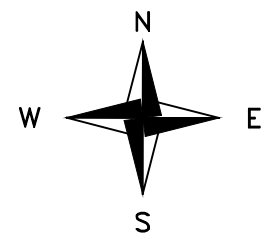


## Tingmärgid

-  Planeeringuala piir
-  Olemasolev kinnistupiir
-  Nasva maardla piir
-  Mõõdistatud veepiir 10.09.2016
-  Olemasolev keskpingegekaabel
-  Olemasolev madalpingekaabel
-  Olemasolev sidekaabel
-  Olemasolev elektrituulik  
SIEMENS SWT-2.3-82
-  Olemasolev navigatsioonimärk  
Nasva sadamakai tulepaak nr.953



### Märkused:

planeering on koostatud OÜ DP Projektbüroo poolt koostatud geodeetilise alusplaani, töö nr. 63-16-G alusel;  
 koordinaadid on L.EST'97 süsteemis;  
 kõrgused on BK'77 süsteemis;  
 detailplaneeringu seletuskiri kuulub lahutamatu osana joonise juurde;  
 joonisel kujutatud ruumilahendus on tinglik ja täpsustatakse ehitusprojektiga;  
 ehitusprojekti planeeringule vastavust kaalutleb Lääne-Saare Vallavalitsus, võttes arvesse avalikud ja erahuid ning planeeringu üldise lahenduse.

Planeeringuala andmed				
Katastriüksuse nimetus	Katastritunnus	Omanik	Allkiri	Kuupäev
Sadama tee 26a	43301:001:0167	AS Baltic Workboats		



DP Projektbüroo OÜ  
 Reg.kood 11217547  
 EEP000710, 26.04.2006  
 Rohu 5, Kuressaare  
 Tel/fax 4545491

Koostajad: Alar Oll  
 Janika Jürgenson

Kuupäev: 02.02.2017

Detailplaneering		Töö nr. 09-16-DP
Tellija: Five Wind Energy OÜ		Joonis 2/4
SAARE MAAKOND, LÄÄNE-SAARE VALD, NASVA ALEVIK, SADAMA TEE 26A kat. tunnus 43301:001:0167		
Tugiplaan		Mõõtkava 1:500