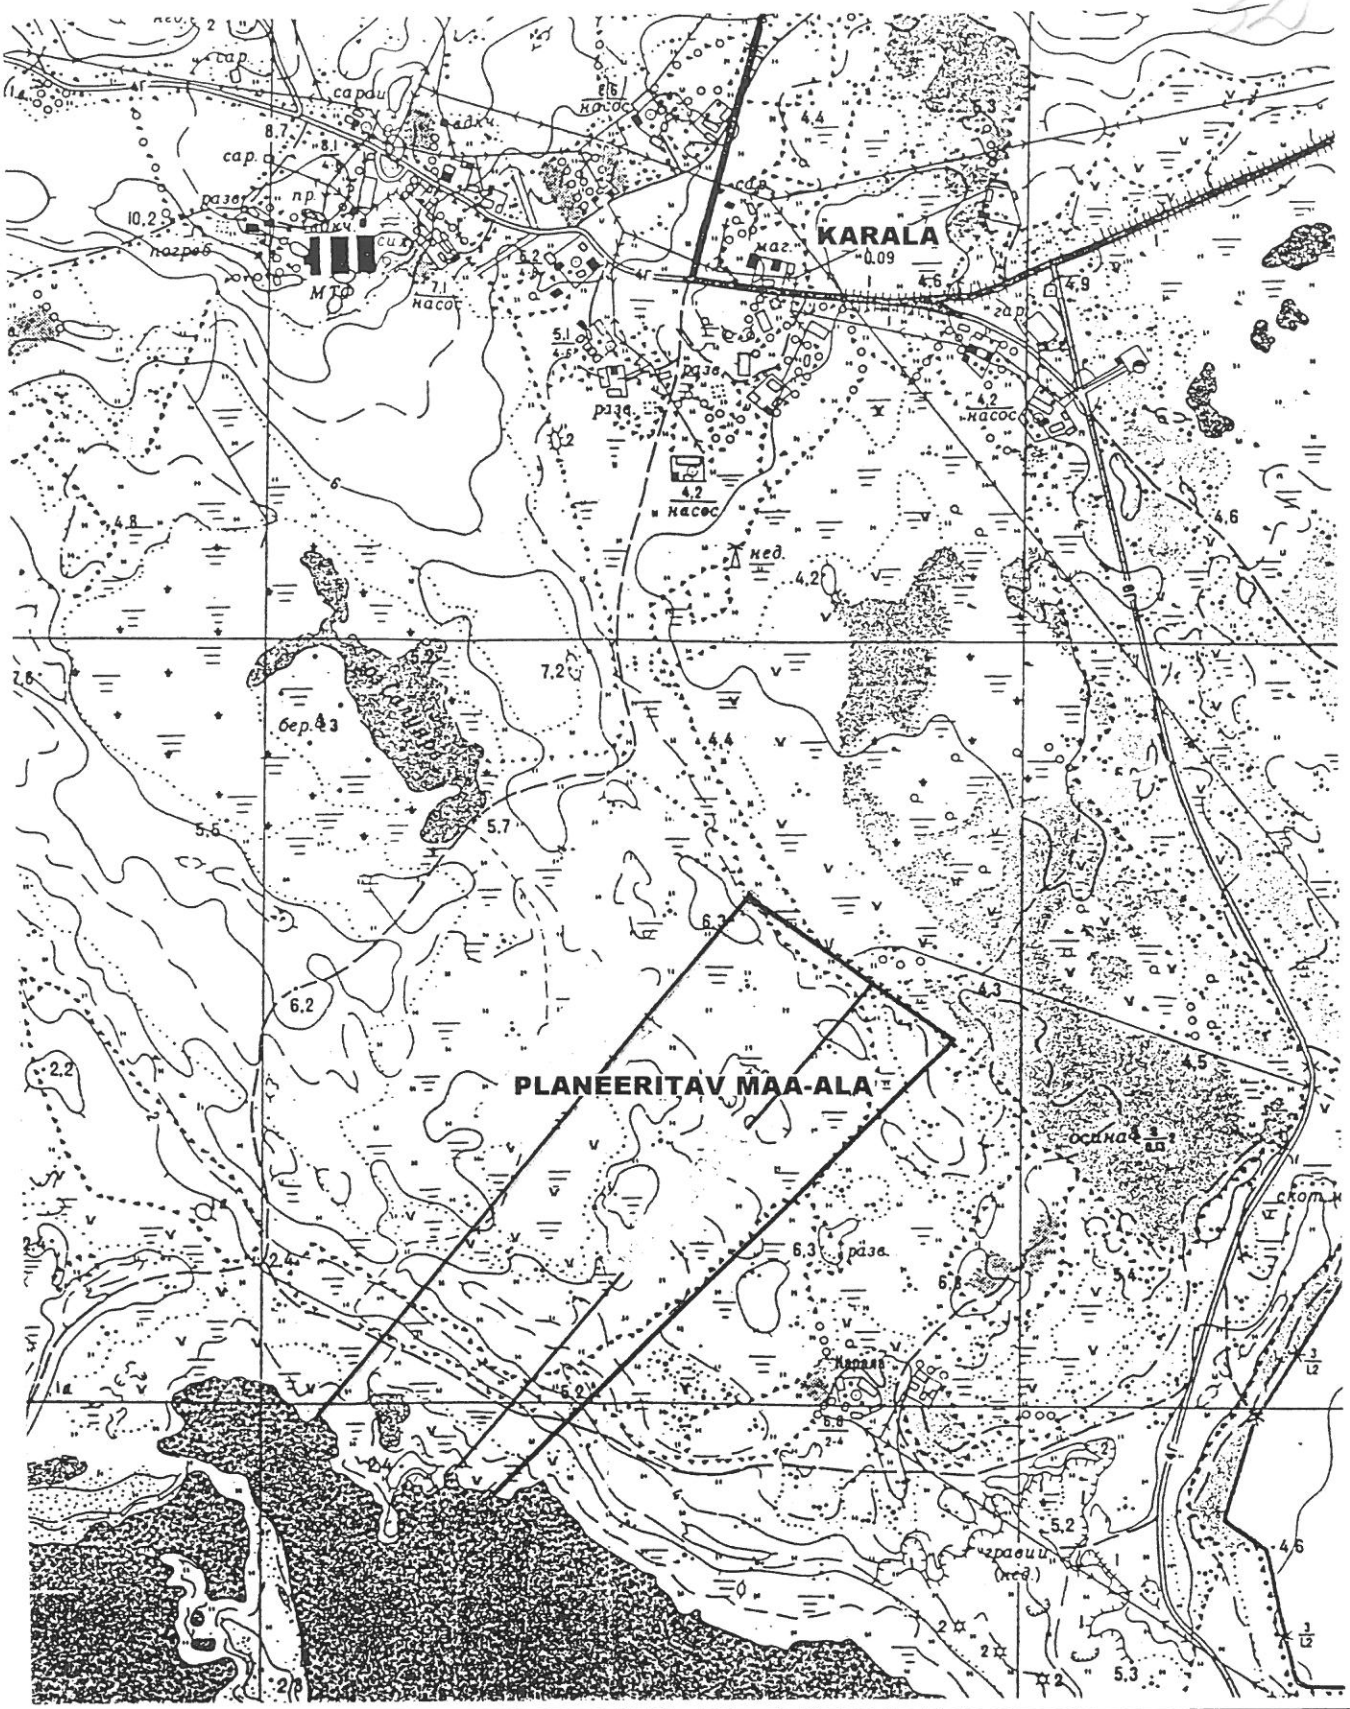

DIA arhitektuur		Omanik	OÜ Plusteam	Asukoht	SAARE MAAKOND LÜMANDA VALD KARALA KÜLA
		Tellija	OÜ Adams Grupp		
Maastikuarhitekt	T.Tuulik	Mõõtkava	1 : 10 000	Objekt	RANDELI JA LIIVA-TOOMUSE DETAILPLANEERING
Arhitekt	L. Järve	Kuupäev	26. 06. 2000		
		Töö nr.	00050402	Joonis	SITUATSIOONISKEEM
				Leht	1
				Lehti	7

DIA Arhitektuur OÜ Reg. nr. 10448090 Projekteerimislitsents nr. 7287/ 2126 Muinsuskaitsealane projekteerimislitsents nr. 120/96K ACAD 2000 litsents nr. 640-00832371