



Kooskõlastused		
Veski tn 5	Haldusõiguse Keskus OÜ	
Veski tn 6	Anti Liiv	
Veski tn 3	Ilse Maaker	
Veski tn 7	Siiri Saagpakk	
Pargi tn 5/5a	Turu Ülikooli Sihtasutus	
Veski tn 2	Regina Põld	
	Allan Tiit Viinamäe	
	Ann Karen Allas	

KRUNDI ADDRESS	MAAOMANIK VÕI HOONE ÕIG. OMANIK	KRUNDI PINDALA	KRUNDI KASUTAMISE SIHTOTSTARVE	SIHTOTSTARBE OSAKAAL	KATASTRI TUNNUS	KINNISTU REGISTRIOSA NR.
Veski tn 5 KURESSAARE	Haldusõiguse Keskus OÜ	744 m ²	ELAMUMAA	100 %	34901:010:0203	205834
Veski tn 6 KURESSAARE	Anti Liiv	494 m ²	ELAMUMAA	100 %	34901:010:0204	205434
Veski tn 3 KURESSAARE	Ilse Maaker	406 m ²	ELAMUMAA	100 %	34901:010:0130	75634

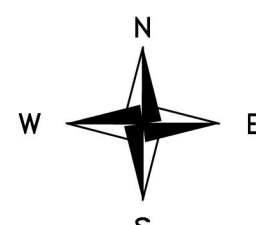

MOODUSTATAVAD KRUNDID

POS. NR.	KRUNDI ADDRESS	MAAOMANIK VÕI HOONE ÕIG. OMANIK	KRUNDI PINDALA	EHITUSALUNE PIND m ²	KRUNDI KASUTAMISE SIHTOTSTARVE OSAKAAL
1.	Veski tn 5 KURESSAARE	Haldusõiguse Keskus OÜ	638 m ²	210 m ²	ELAMUMAA 100 %
2.	Veski tn 6 KURESSAARE	Anti Liiv	601 m ²	180 m ²	ELAMUMAA 100 %
3.	Veski tn 3 KURESSAARE	Ilse Maaker	405 m ²	173 m ²	ELAMUMAA 100 %

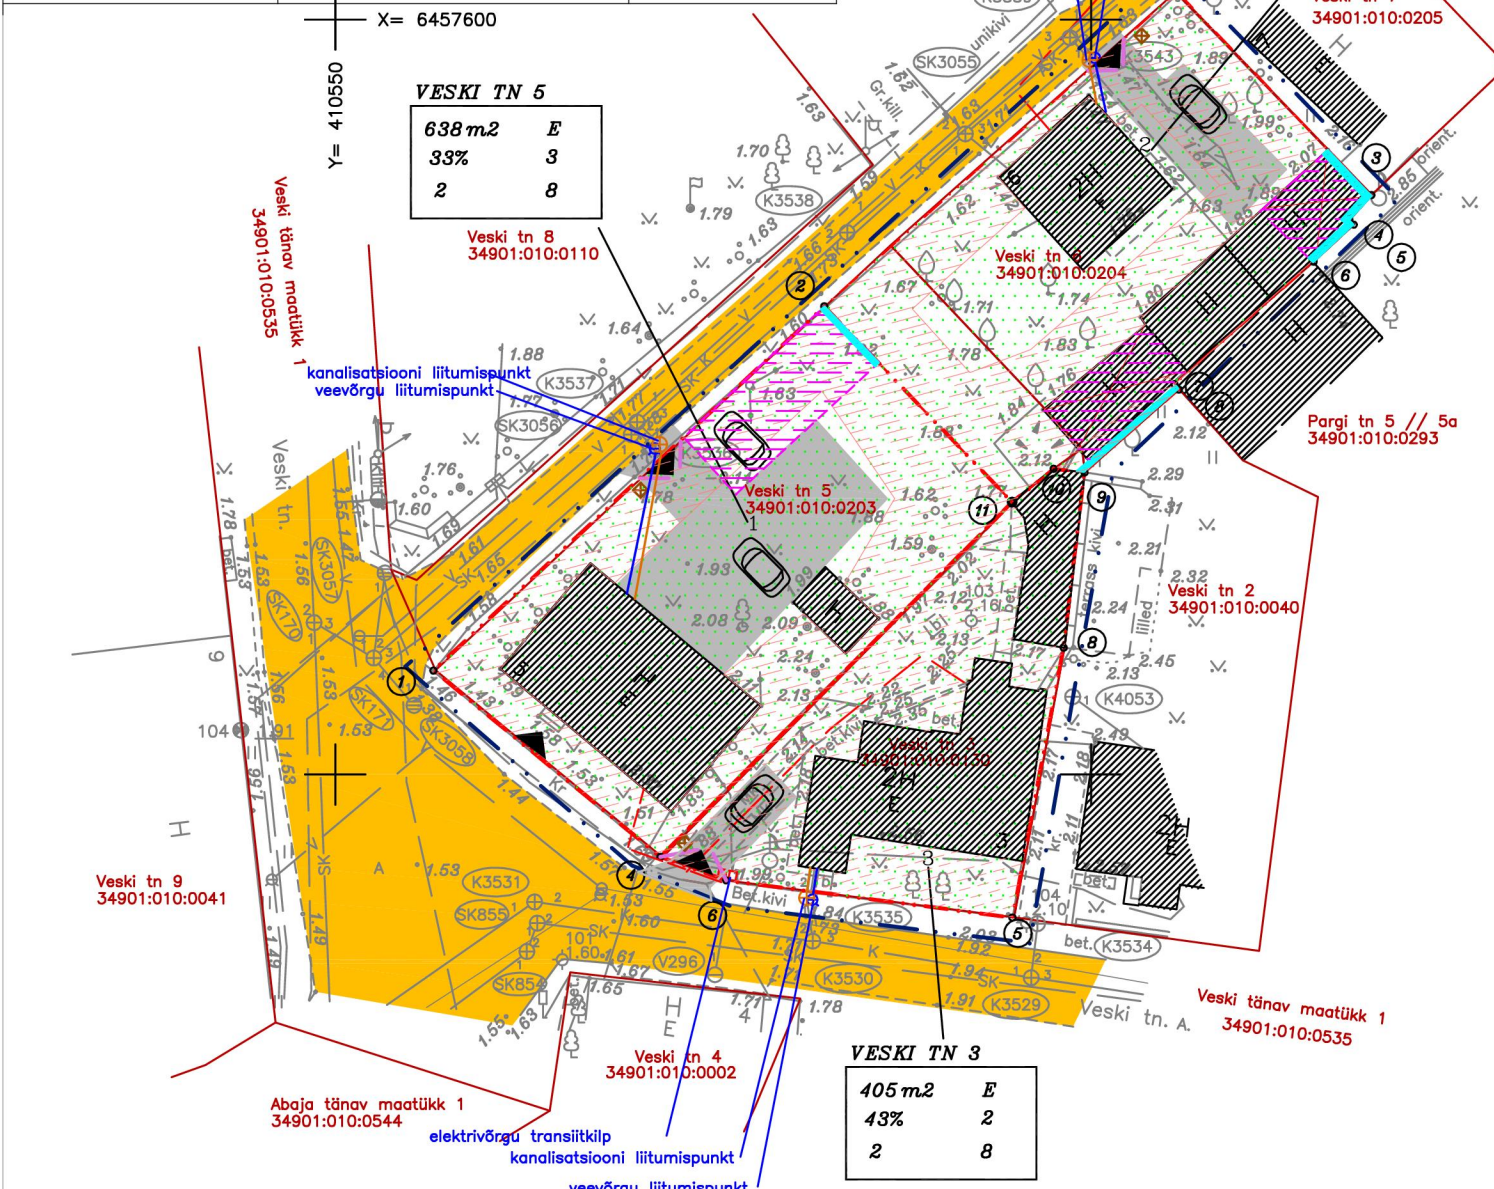

VESKI TN 6

601 m ²	E
30%	4
2	8

VESKI TN 5

638 m ²	E
33%	3
2	8

VESKI TN 3

405 m ²	E
43%	2
2	8

- LEPPEMÄRGID
- PLANEERINGUALA PIIR
- OLEMASOLEVA KINNISTU PIIR
- PLANEERITAV KRUNDIPIIR
- PLANEERITAV ELAMUMAA
- EHITUSPIIRANGUGA ALA
- OLEMASOLEVAD HOONED
- REKONSTRUEERITAVAD KUURID
- PERSPEKTIIVNE KÕRVALHOONE
- OLEMASOLEV TÄNAV
- PLAN. JUURDEPÄÄSUTE JA PARKIMINE
- PÄÄS KRUNDILE
- SÄILITATAV PUU
- HOOVIVÄRAVAD
- RAJATAV TULEMÜÜR
- PRÜGIKONTEINERID
- VEETRASSIGA LIITUMINE
- KANALISATSIOONITRASSIGA LIITUMINE
- ELEKTRI MAAKAABEL

VESKI TN 5

Punkti nr.	Koordinaadid		Sise-nurgad	Joonte pikkused
	X	Y		
1	6457556.9	410556.49	82°26'	35.36
2	6457581.01	410582.35	90°47'	17.96
11	6457568.04	410594.78	91°28'	33.07
4	6457544.55	410571.5	95°19'	19.44

Krunsti pindala: 638 m²

VESKI TN 6

Punkti nr.	Koordinaadid		Sise-nurgad	Joonte pikkused
	X	Y		
2	6457581.01	410582.35	87°59'	31.28
1	6457601.85	410605.68	91°53'	18.63
3	6457588.37	410618.54	95°13'	2.2
4	6457586.71	410617.09	265°10'	0.42
5	6457586.41	410617.38	88°37'	3.62
6	6457583.96	410614.72	178°43'	12.27
7	6457575.85	410605.51	268°26'	0.47
8	6457575.49	410605.81	91°33'	8.33
9	6457569.99	410599.56	131°15'	2.03
10	6457570.25	410597.54	226°05'	3.54
11	6457568.04	410594.78	95°06'	17.96

Krunsti pindala: 601 m²

VESKI TN 3

Punkti nr.	Koordinaadid		Sise-nurgad	Joonte pikkused
	X	Y		
11	6457568.04	410594.78	173°26'	3.54
10	6457570.25	410597.54	133°55'	2.03
9	6457569.99	410599.56	90°35'	11.67
8	6457568.4	410598.17	176°07'	18.19
5	6457540.53	410594.8	93°17'	19.1
6	6457542.99	410575.86	167°44'	4.63
4	6457544.55	410571.5	64°56'	33.07

VESKI TN 3

krunsti suurus	405 m ²	E	sihtotstarve
täisehitusprotsent	25%	2	hoonete arv
korruselisus	2	8	harja kõrgus

Märkused:
 Jooniste juurde kuulub lahutamatu osana seletuskiri
 Planeeritavad krunnid asuvad Kuressaare vanalinna muinsuskaitsealas.

A.M.T. INVEST		TÖÖ NR. DP-105 2010 DP-1		
Tolli 7, Kuressaare linn 93813 45 33738 5100729		JONIS: PLANEERINGU JONIS		
MTR nr. EEP 000672		VESKI TN 3, VESKI TN 5, VESKI TN 6		
NIMI	ALLKIRI	LEHT	LEHTI	MÕÖT
JOONESTAS	AVO TASA	1	1	1:500
Kuup.		KURESSAARE LINN		