

PUNKT	X	Y
Tallinna tn 19c		
9	6458086.81	411251.71
11	6458088.42	411253.99
12	6458088.99	411254.27
13	6458112.62	411247.34
15	6458083.56	411241.12
16	6458110.71	411236.31
Komandandi tn 10b		
15	6458083.56	411241.12
16	6458110.71	411236.31
17	6458077.30	411220.67
18	6458075.59	411210.63
19	6458087.57	411208.53
20	6458097.12	411206.84
21	6458105.32	411205.36

XXXXXX	KINNISTU ADDRESS
XXX	KINNISTU PINDALA
XX	KRUNDI KASUTAMISE SIHTOTSTARVE VÕI SIHTOTSTARBED
XXXX	HOONETE SUURIM LUBATUD EHTUSALUNE PIND
X	HOONE SUURIM LUBATUD KÕRGUS MAAPINNAST
X	HOONETE SUURIM LUBATUD ARV KRUNDIL


Komandandi tn 10b
921m²
Üh 100%

Tallinna tn 19c
336m²
Üh 100%

Tallinna tn 19
4018m²
R 100%
1000m²
8.0m
lahtine

- MÄRKUSED:**
1. Detailplaneeringu seletuskiri on jooniste lahutamatu lisa.
 2. Geoaluse koordinaadid L-Est süsteemis, kõrgused Balti süsteemis.

DP-6 KOORDINAADID I ETAPP		M 1:500
Tallinna tn 19 ja Komandandi tn 10b detailplaneering		
Linnaarhitekt H. Koppel		märts, 2011
Joonise koostas arh. K. Randoja		Töö nr. 439-11
Kuressaare Linnavalitsuse planeerimisosakond Tallinna 10 93813 Kuressaare		Tel 45 50 515 Faks 45 33 590 linn@kuressaare.ee

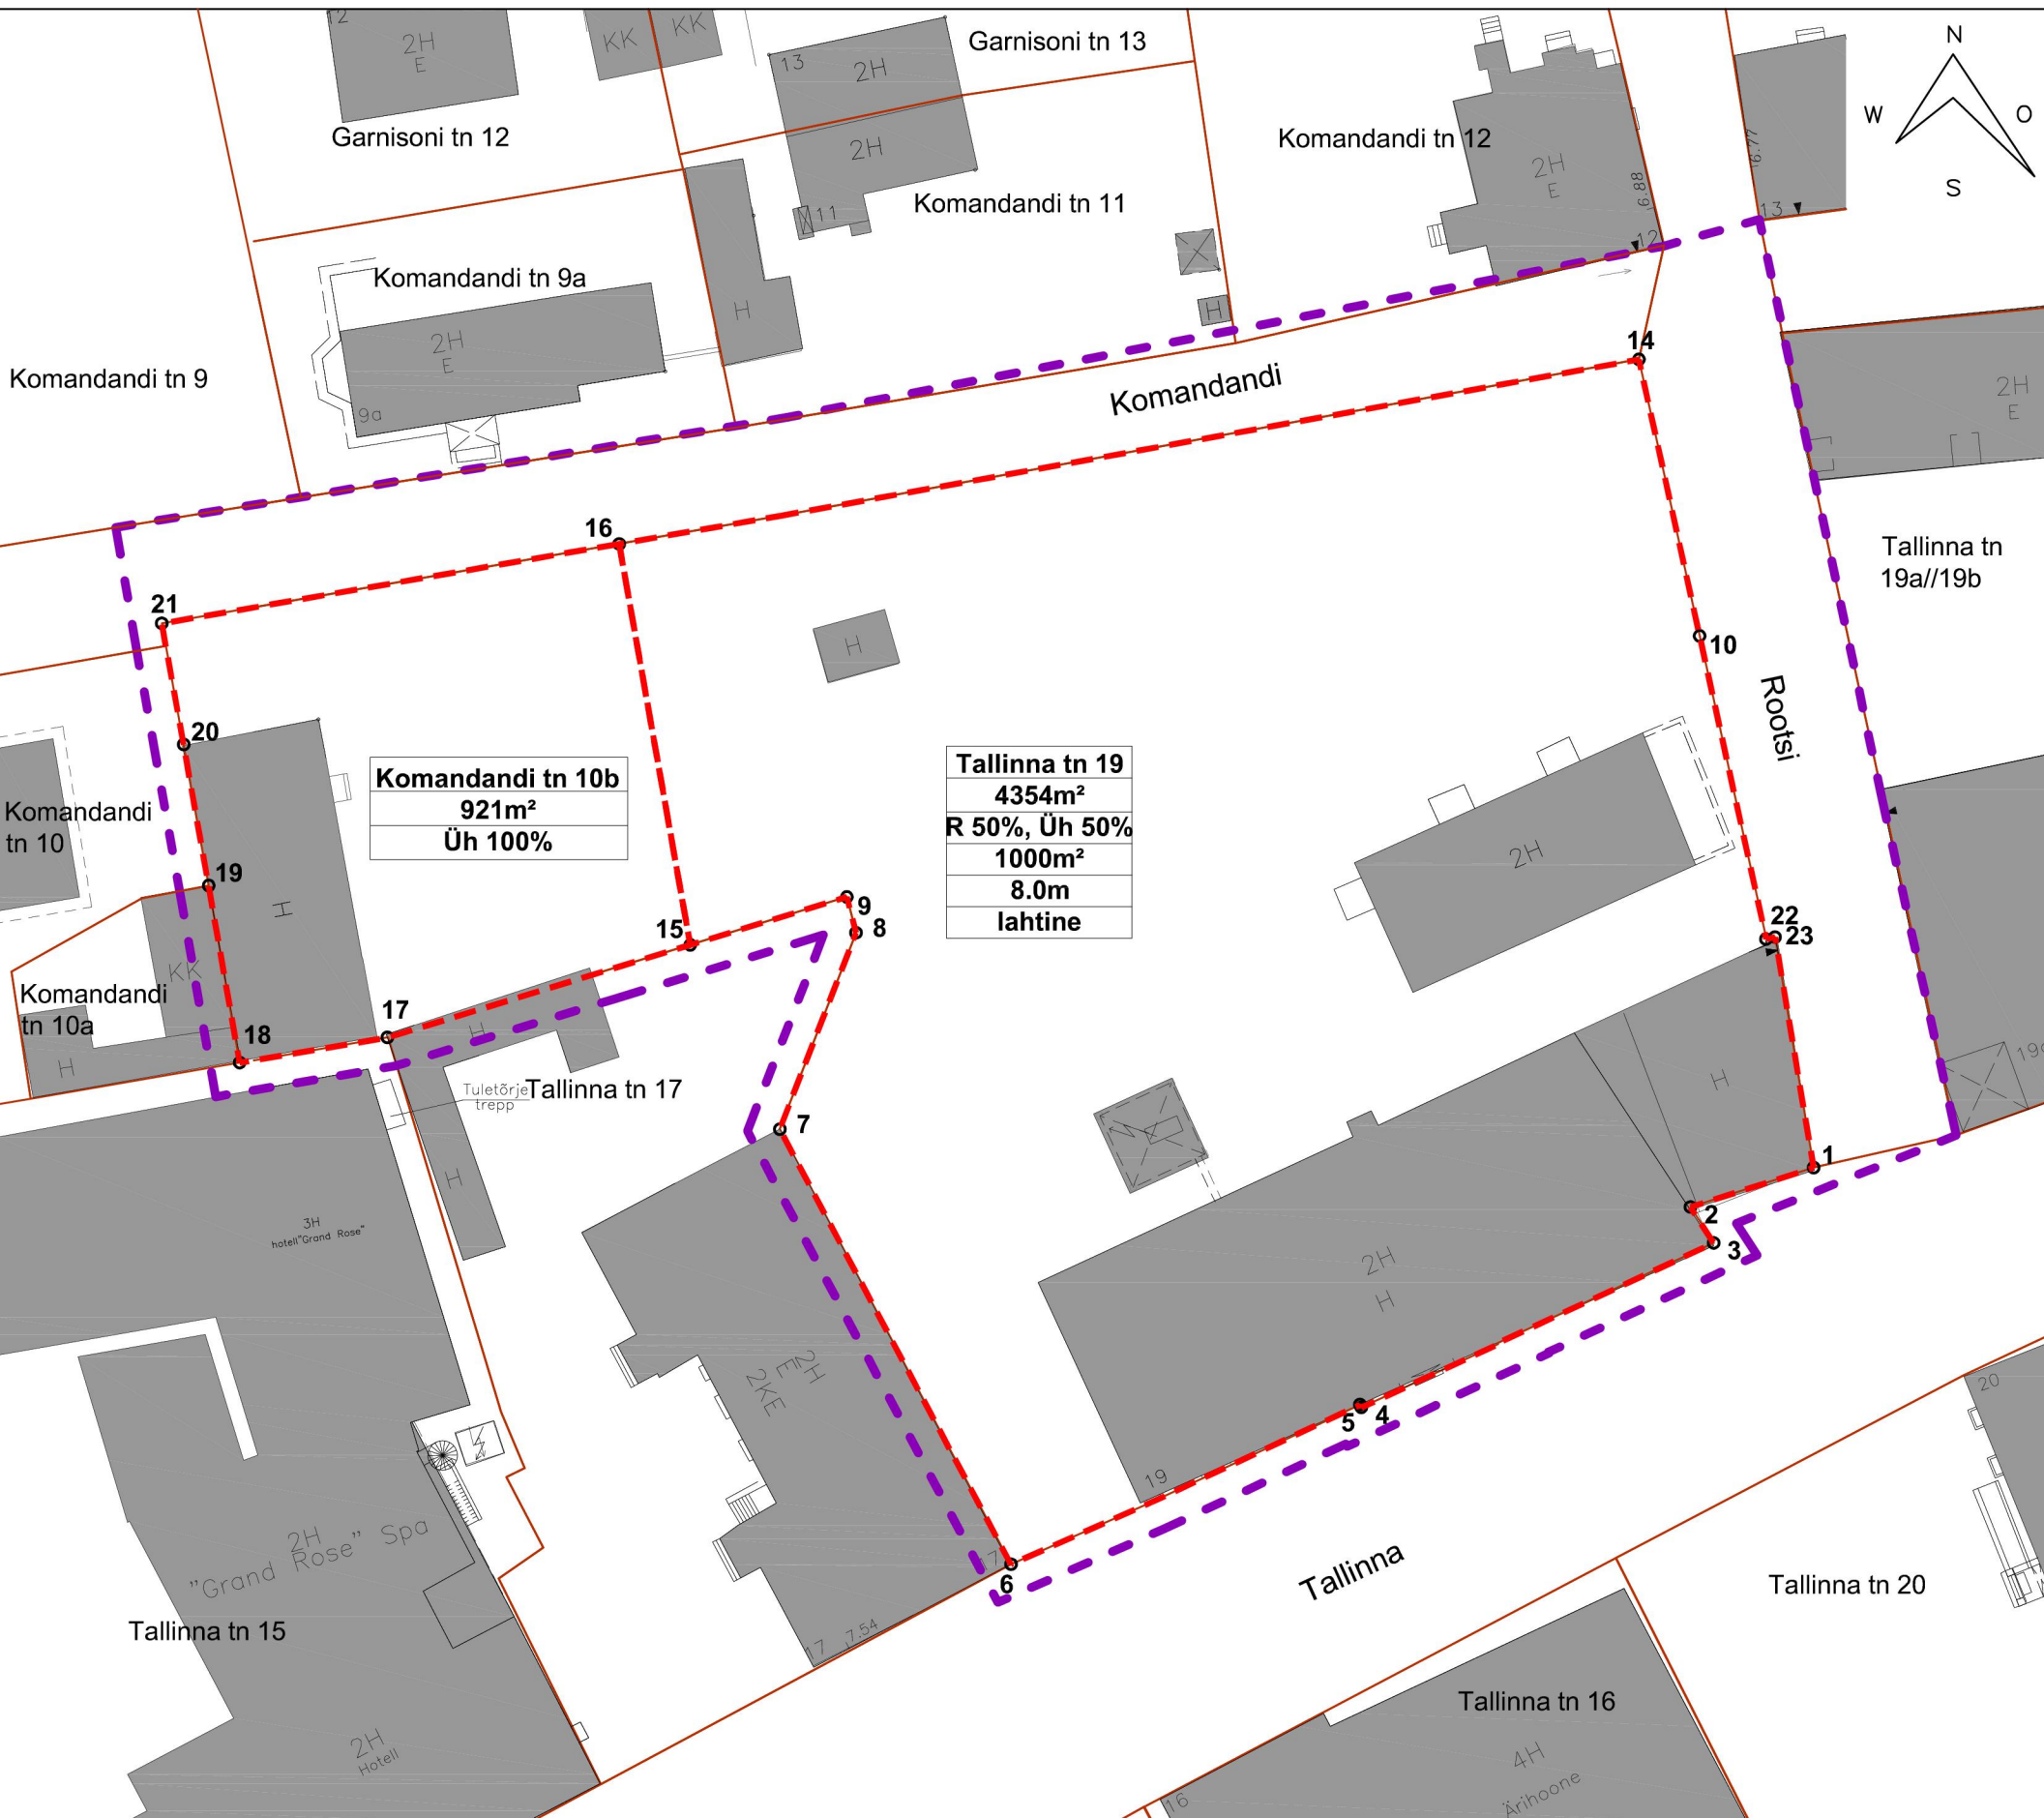

PUNKT	X	Y
Tallinna tn 19		
1	6458068.48	411317.11
2	6458065.81	411308.78
3	6458063.38	411310.35
4	6458052.24	411286.51
5	6458052.43	411286.42
6	6458041.63	411262.81
7	6458071.08	411247.17
8	6458084.39	411252.33
9	6458086.81	411251.71
15	6458083.56	411241.12
16	6458110.71	411236.31
14	6458123.19	411305.29
10	6458104.47	411309.39
22	6458083.95	411313.91
23	6458084.09	411314.51
Komandandi tn 10b		
15	6458083.56	411241.12
16	6458110.71	411236.31
17	6458077.30	411220.67
18	6458075.59	411210.63
19	6458087.57	411208.53
20	6458097.12	411206.84
21	6458105.32	411205.36

Komandandi tn 10b
 921m²
 Üh 100%

Tallinna tn 19
 4354m²
 R 50%, Üh 50%
 1000m²
 8.0m
 lahtine

XXXXXX	—	KINNISTU ADDRESS
XXX	—	KINNISTU PINDALA
XX	—	KRUNDI KASUTAMISE SIHTOTSTARVE VÕI SIHTOTSTARBED
XXXX	—	HOONETE SUURIM LUBATUD EHITUSALUNE PIND
X	—	HOONE SUURIM LUBATUD KÕRGUS MAAPINNAST
X	—	HOONETE SUURIM LUBATUD ARV KRUNDIL

MÄRKUSED:
 1. Detailplaneeringu seletuskiri on jooniste lahutamatu lisa.
 2. Geoaluse koordinaadid L-Est süsteemis, kõrgused Balti süsteemis.

DP-7 KOORDINAADID II ETAPP		M 1:500
Tallinna tn 19 ja Komandandi tn 10b detailplaneering		
Linnaarhitekt H. Koppel		märts, 2011
Joonise koostas arh. K. Randoja		Töö nr. 439-11
Kuressaare Linnavalitsuse planeerimisosakond Tallinna 10 93813 Kuressaare		Tel 45 50 515 Faks 45 33 590 linn@kuressaare.ee