

TINGMÄRGID

- PLANEERITAVA ALA PIIR
- PLANEERINGUGA MOODUSTATAV KINNISTU PIIR
- DET. ALAL HETKEL KEHTIV KINNISTU PIIR
- OLEMASOLEV KINNISTU PIIR
- OLEMASOLEV HOONE
- SIHTOTSTARVE ÜHISKONDLIKE EHITISTE MAA
- SIHTOTSTARVE RIIGIKAITSEMAA

- XXXXXX KINNISTU ADDRESS
- XXX KINNISTU PINDALA
- XX KRUNDI KASUTAMISE SIHTOTSTARVE VÕI SIHTOTSTARBED
- XXXX HOONETE SUURIM LUBATUD EHITUSALUNE PIND
- X HOONE SUURIM LUBATUD KÕRGUS MAAPINNAST
- X HOONETE SUURIM LUBATUD ARV KRUNDIL

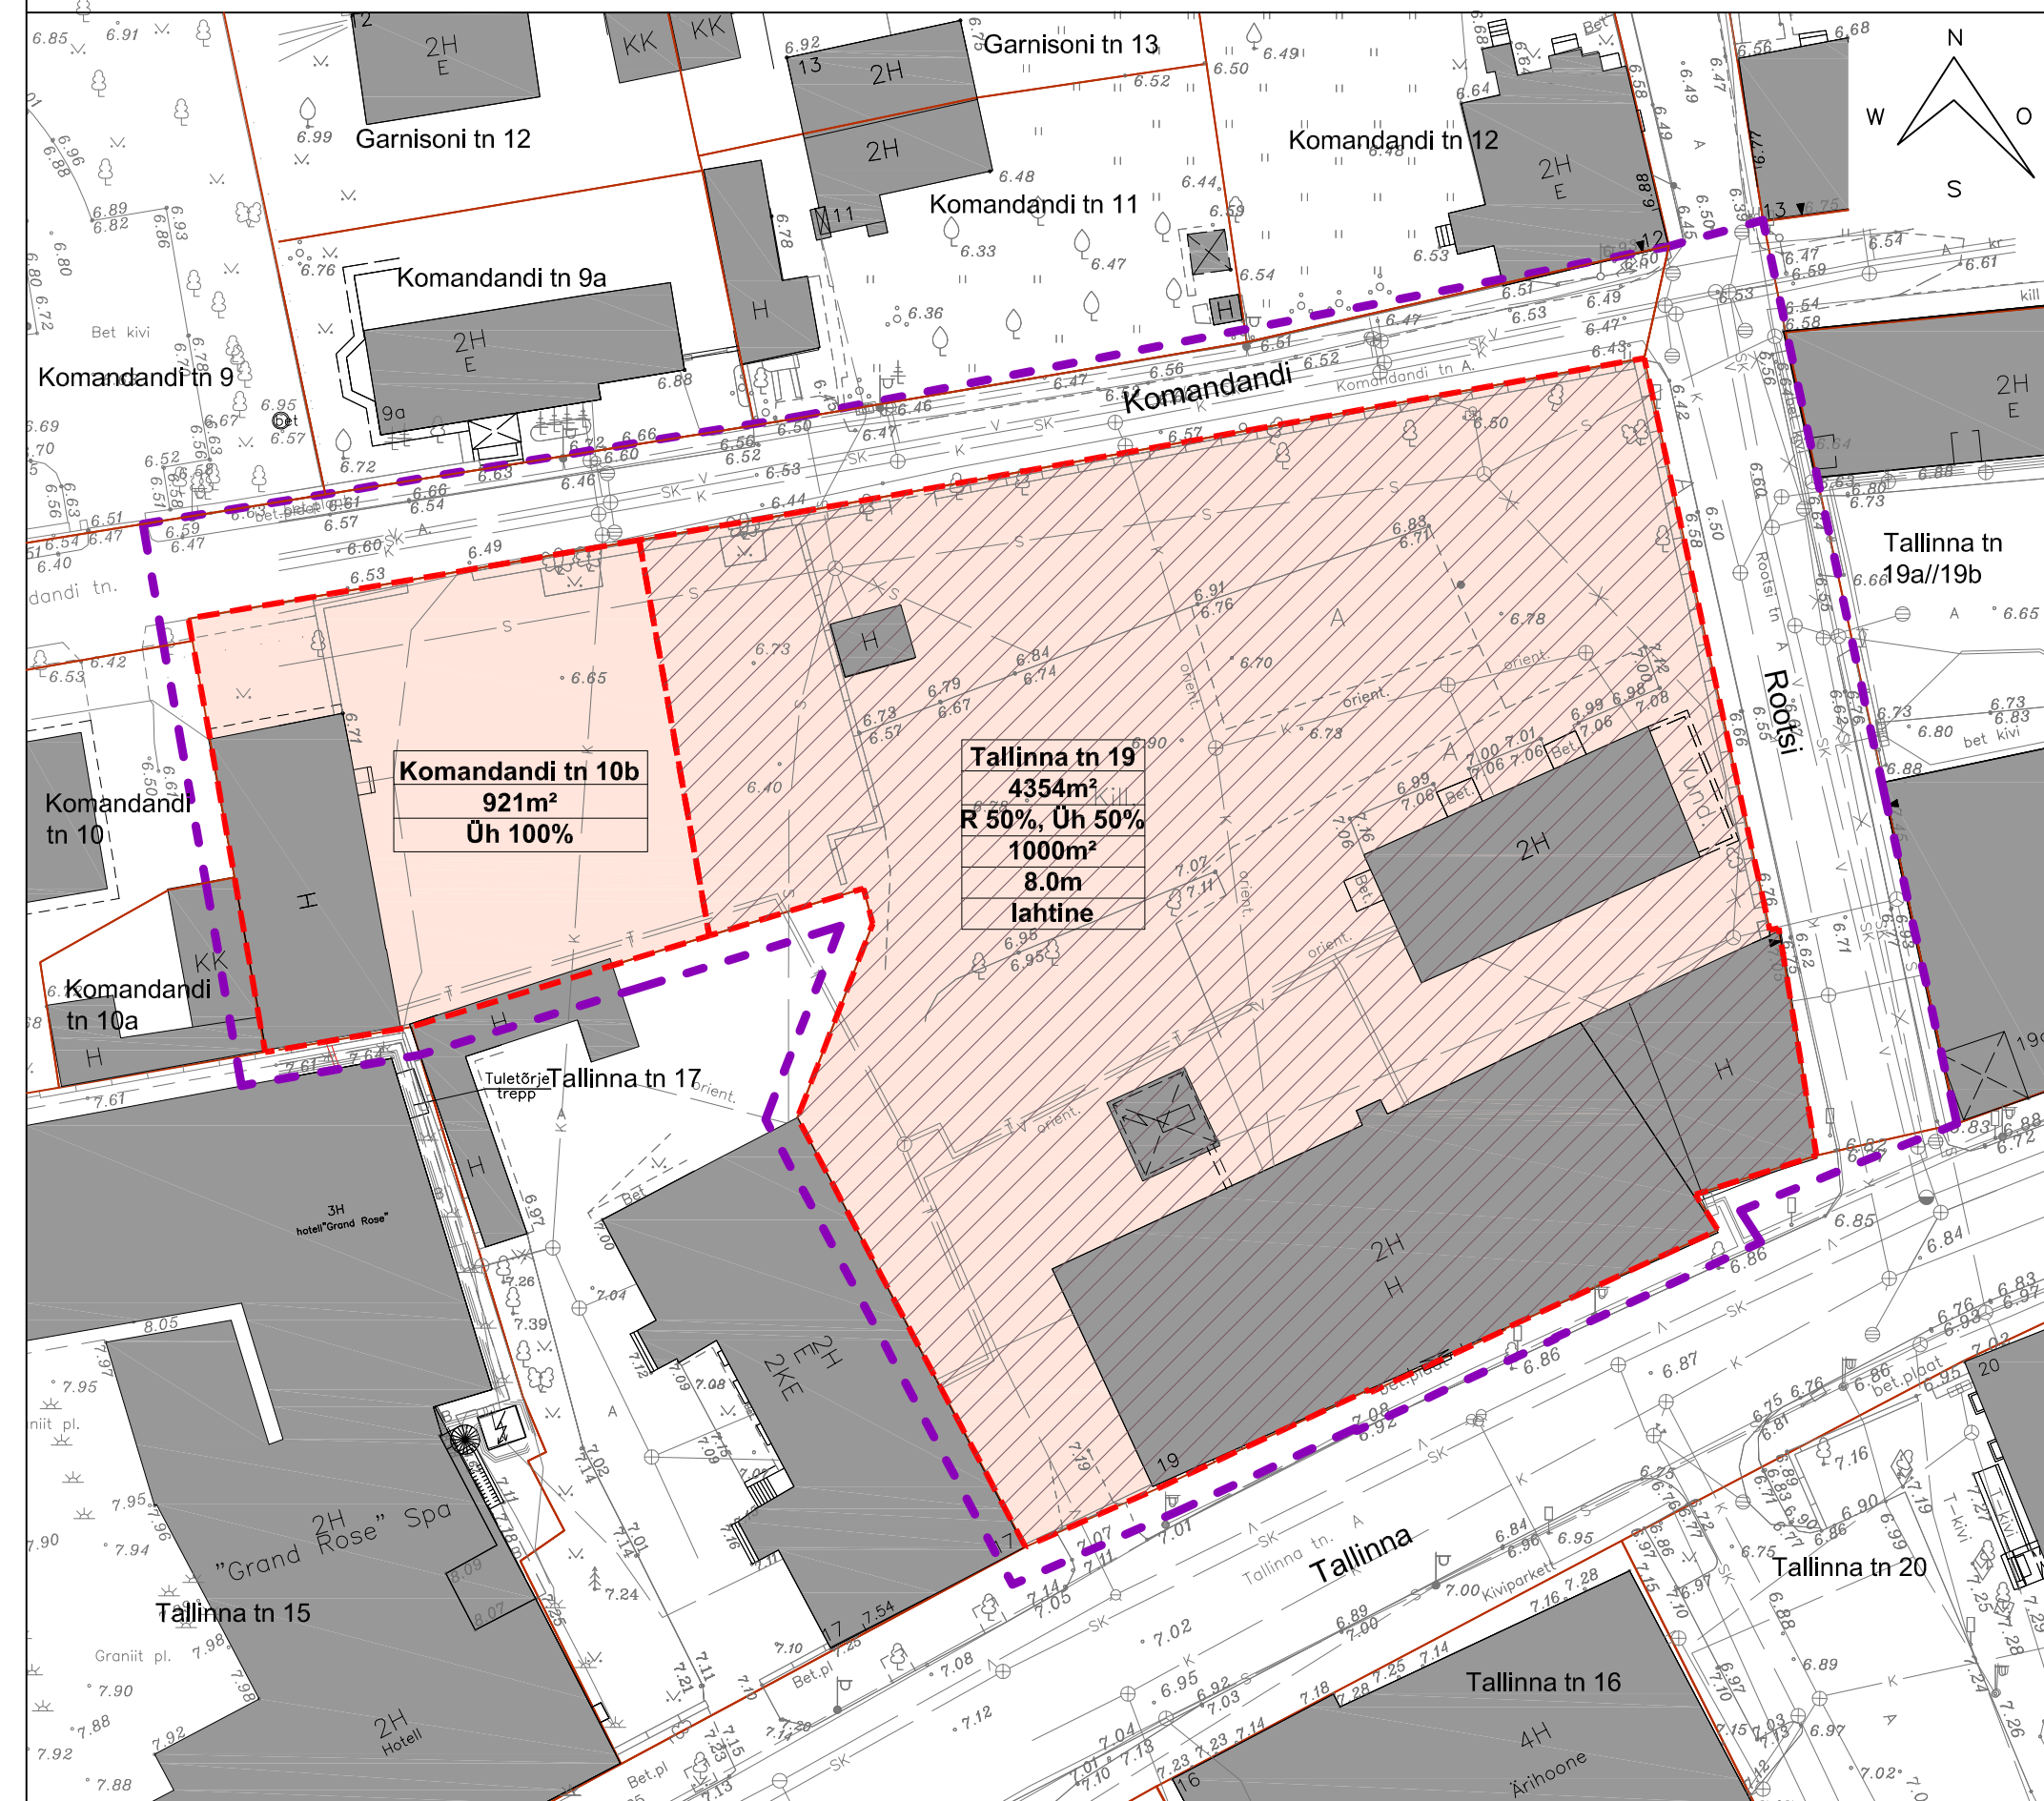
**Tallinna tn 19**  
 4018m<sup>2</sup>  
 R 100%  
 1000m<sup>2</sup>  
 8.0m  
 lahtine

**Komandandi tn 10b**  
 921m<sup>2</sup>  
 Üh 100%







**Tallinna tn 19c**  
 336m<sup>2</sup>  
 Üh 100%

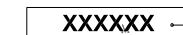
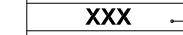
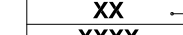
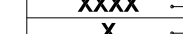
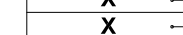

- MÄRKUSED:**
1. Detailplaneeringu seletuskiri on jooniste lahutamatu lisa.
  2. Geoaluse koordinaadid L-Est süsteemis, kõrgused Balti süsteemis.

<b>DP-3 MAAKASUTUSE JOONIS I ETAPP</b>		<b>M 1:500</b>	
Tallinna tn 19 ja Komandandi tn 10b detailplaneering			
Linnaarhitekt H. Koppel		märts, 2011	<b>Leht 3</b>
Joonise koostas arh. K. Randoja		Töö nr. 439-11	
Kuressaare Linnavalitsuse planeerimisosakond Tallinna 10 93813 Kuressaare			Tel 45 50 515 Faks 45 33 590 linn@kuressaare.ee



TINGMÄRGID

-  PLANEERITAVA ALA PIIR
-  PLANEERINGUGA MOODUSTATAV KINNISTU PIIR
-  OLEMASOLEV KINNISTU PIIR
-  OLEMASOLEV HOONE
-  SIHTOTSTARVE ÜHISKONDLIKE EHITISTE MAA
-  SIHTOTSTARVE RIIGIKAITSE- JA ÜHISKONDLIKE EHITISTE MAA

-  KINNISTU ADDRESS
-  KINNISTU PINDALA
-  KRUNDI KASUTAMISE SIHTOTSTARVE VÕI SIHTOTSTARBED
-  HOONETE SUURIM LUBATUD EHITUSALUNE PIND
-  HOONE SUURIM LUBATUD KÕRGUS MAAPINNAST
-  HOONETE SUURIM LUBATUD ARV KRUNDIL

MÄRKUSED:

1. Detailplaneeringu seletuskiri on jooniste lahutamatu lisa.
2. Geoaluse koordinaadid L-Est süsteemis, kõrgused Balti süsteemis.

DP-4 MAAKASUTUSE JOONIS II ETAPP

Tallinna tn 19 ja Komandandi tn 10b detailplaneering

M 1:500

Linnaarhitekt H. Koppel

märts, 2011

Joonise koostas arh. K. Randoja

Töö nr. 439-11

Leht 4

Kuussaare Linnavalitsuse planeerimisosakond  
Tallinna 10  
93813 Kuussaare

Tel 45 50 515  
Faks 45 33 590  
linn@kuussaare.ee