


pos. nr.	Krundi aadressi nime ettepanek	Krundi pindala m <sup>2</sup>
1	Talve tn 15	642
2	Talve tn 15b	579

Tingmärgid:

	Planeeritava ala piir
	Olemasolevad kinnistute piirid
	Planeeritavad uued krundi piirid
	Lubatud ehitusala
	Olemasolevad hooned
	Planeeritava hoone soovituslik asukoht
	Planeeritav tulemüür
	Plan. betoonkivisillutis (tinglik)
	Olemasolev asfaltkate
	Planeeritav asfaltkate
	Olemasolev madalpingeõhuliin
	Olemasolev sideõhuliin
	olemasolev sidetrass
	olemasolev madalpingekaabel
	olemasolev kanalisatsioonitorustik
	olemasolev veetorustik
	Planeeritav veetorustik
	Planeeritav kanalisatsioonitorustik
	Planeeritav madalpingekaabel
	Planeeritav el. mõõtekapp
	Planeeritav sidekaabel
	Olemasolev elektritrassi kitsendus
	Olemasolev sideõhuliini kitsendus
	Prügikast

Märkused:

1. Talve tn 15 geodeetilise alusplaani koostas-OÜ Hadwest, töö nr T-11-117.
2. Detailplaneeringu seletuskiri kuulub lahutamatu osana joonise juurde.

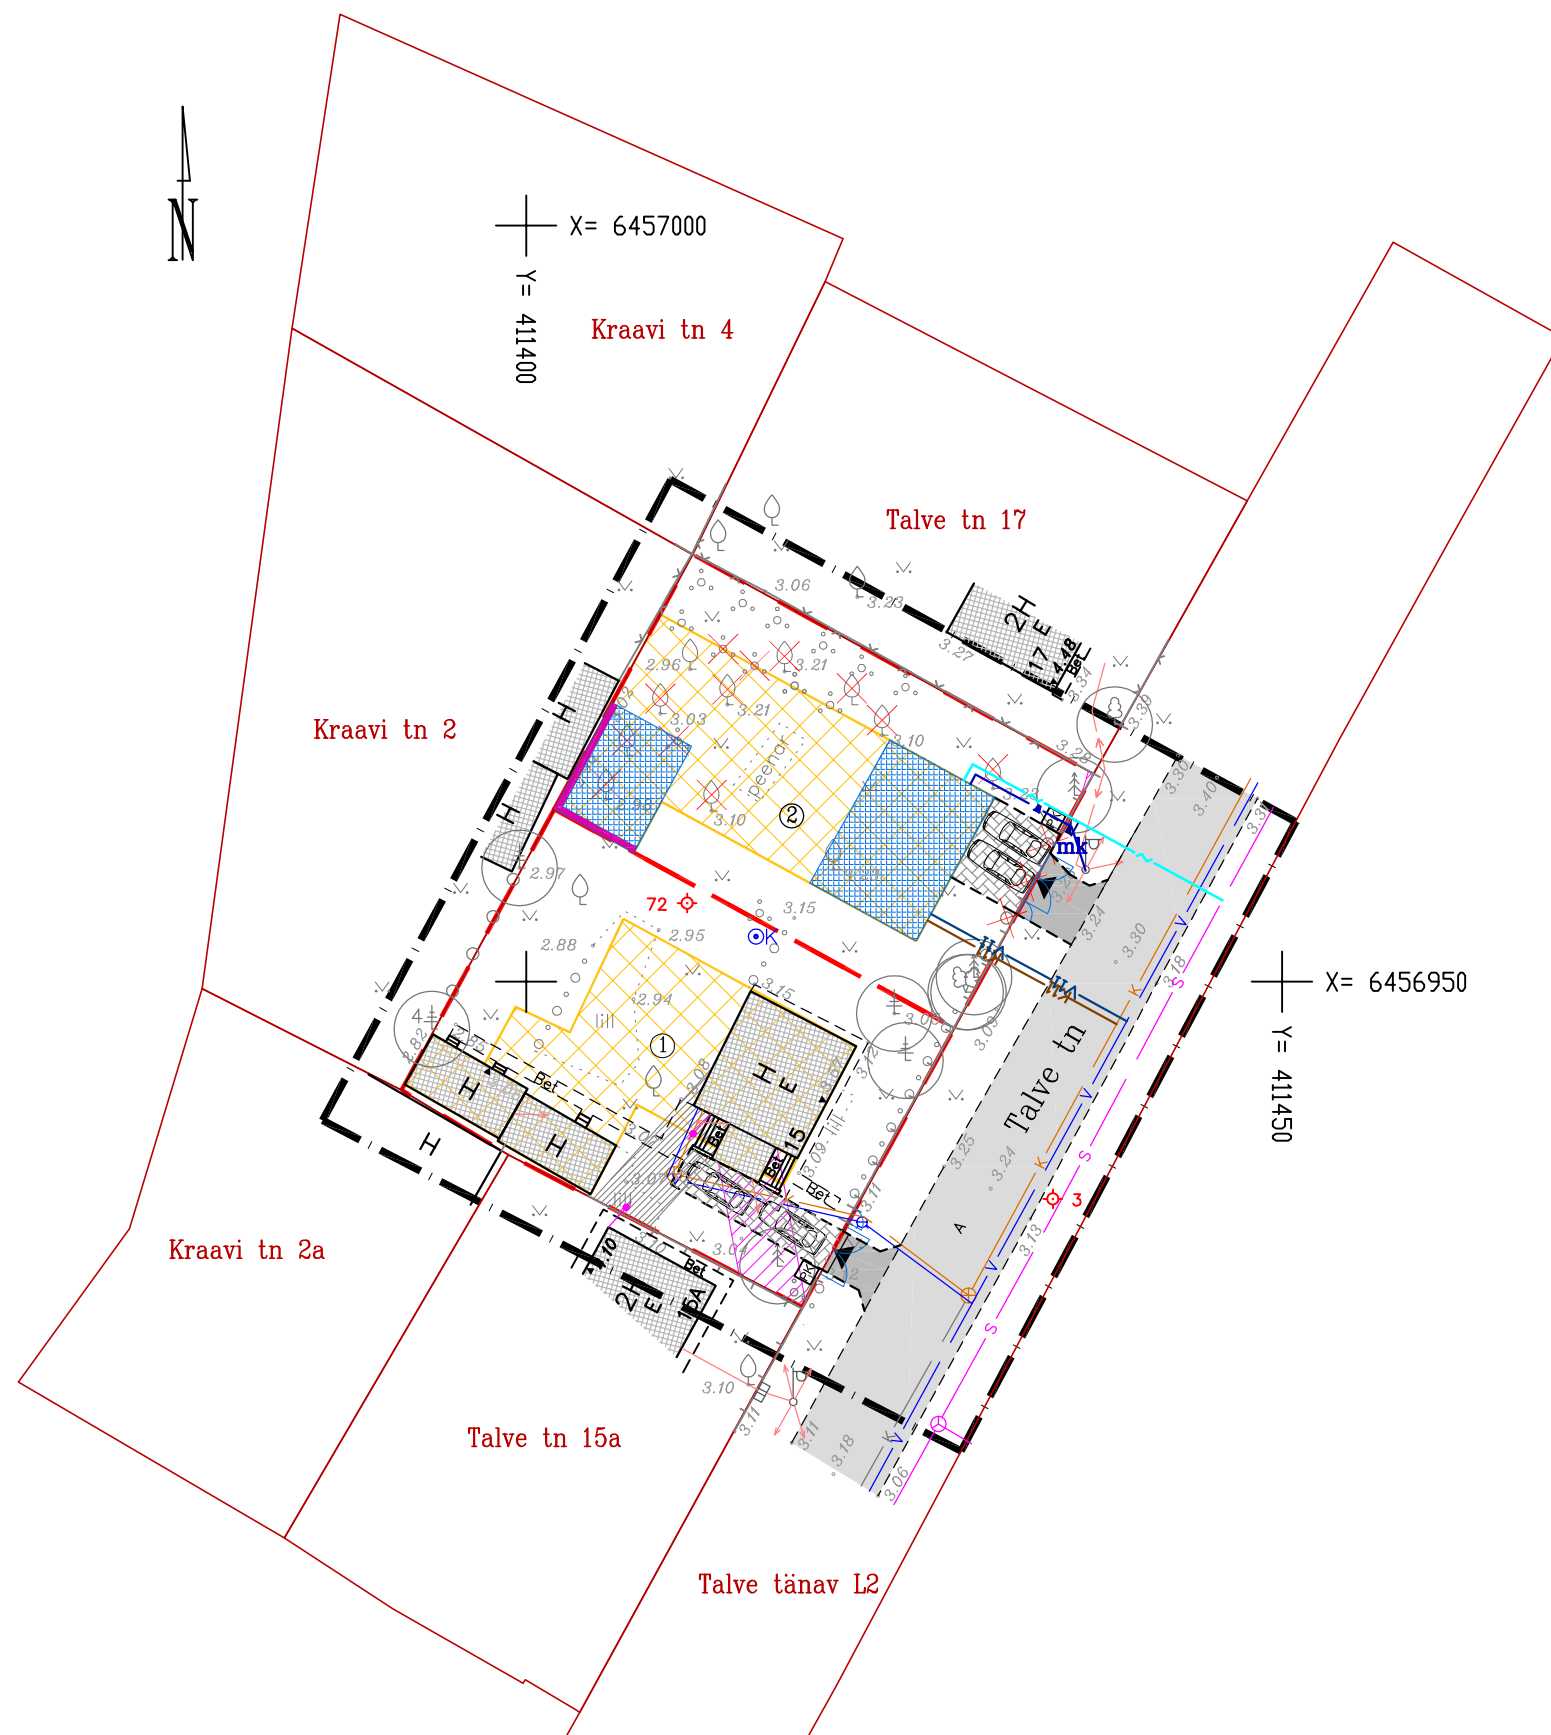

	KURESSAARE KOMMUNAALPROJEKT	037-11-DP	4
Juhataja	A. Rand	Tellijä: Kuressaare Linnavalitsus	
Koostas	K. Keel	Kuressaare linn, Talve tn 15 detailplaneering.	
			DP
A	176/1	Tehnovõrkude plaan.	
I	7694	1:500	