
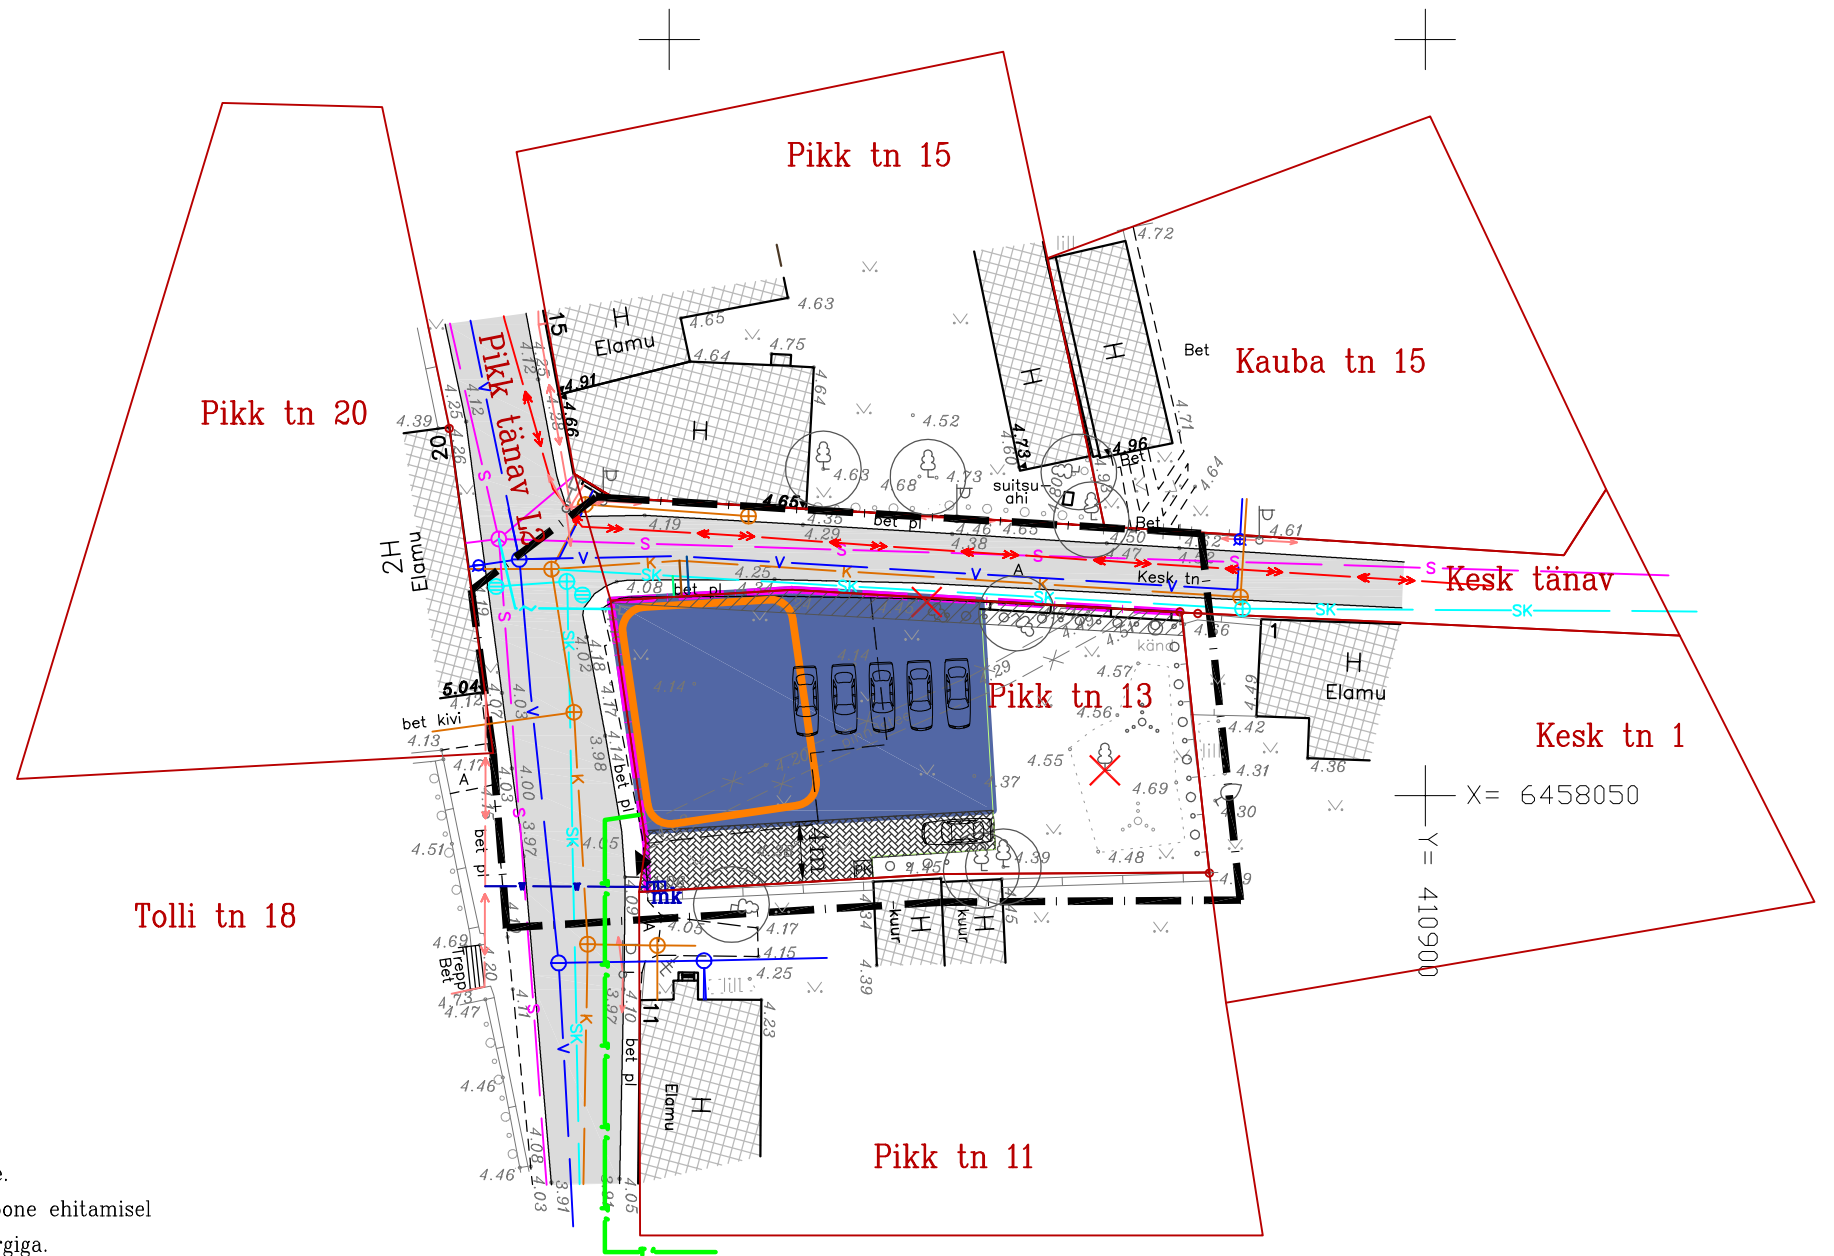


Krundi aadress	Krundi pindala m ²	Krundi planeeritud sihtotstarve
Pikk tn 13	690	EK

Tingmärgid:

	Planeeritava ala piir
	Olemasolevad kinnistute piirid
	Ehitusjoon (krundi tänava äärsel piiril)
	Olemasolevad hooned
	Ajalooline hoone asukoht
	Lubatud ehitusala
	Hoone põhimahu sukoht (tinglik)
	Säilitatavad puud
	Likvideeritavad või ümberistutatavad
	Prügikast
	Autoga juurdepääs
	Olemasolev sidetrass
	Olemasolev madalpingekaabel
	Olemasolev kanalisatsioonitorustik
	Olemasolev veetorustik
	Planeeritav veetorustik
	Planeeritav kanalisatsioonitorustik
	Planeeritav sadeveekanalisatsioonitorustik
	Planeeritav madalpingekaabel
	Planeeritav el. mõõtekapp
	Planeeritav sidekaabel
	Planeeritav soojustorustik
	Olemasolev sademevee kanalisatsioonitorustiku servituut
	Olemasolev asfaltkate
	Juurdepääs krundile
	Prügikast

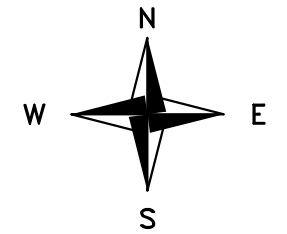

Märkused:

1. Planeering on koostatud OÜ Hadwest poolt koostatud geodeetilise alusplaani alusel, töö nr T-09-105.
2. Eritingimused ja detailplaneeringu seletuskiri kuuluvad lahutamatu osana joonise juurde.
3. Planeeritav hoone paikneb Kesk tänava ääres sadeveekanalisatsiooni kaitsevööndis ja hoone ehitamisel tuleb säilitada olemasoleva sadeveetorustiku toimimine, tehes koostööd Kuressaare Veevärgiga.

		031-12-DP		4
Juhataja	A. Rand	Tellijä: Kuressaare Linnavalitsus		
Koostas	K. Keel	Kuressaare linn, Pikk tn 13 detailplaneering.		DP
A	194/1	Tehnovõrkude plaan		1:500
I	8356			