
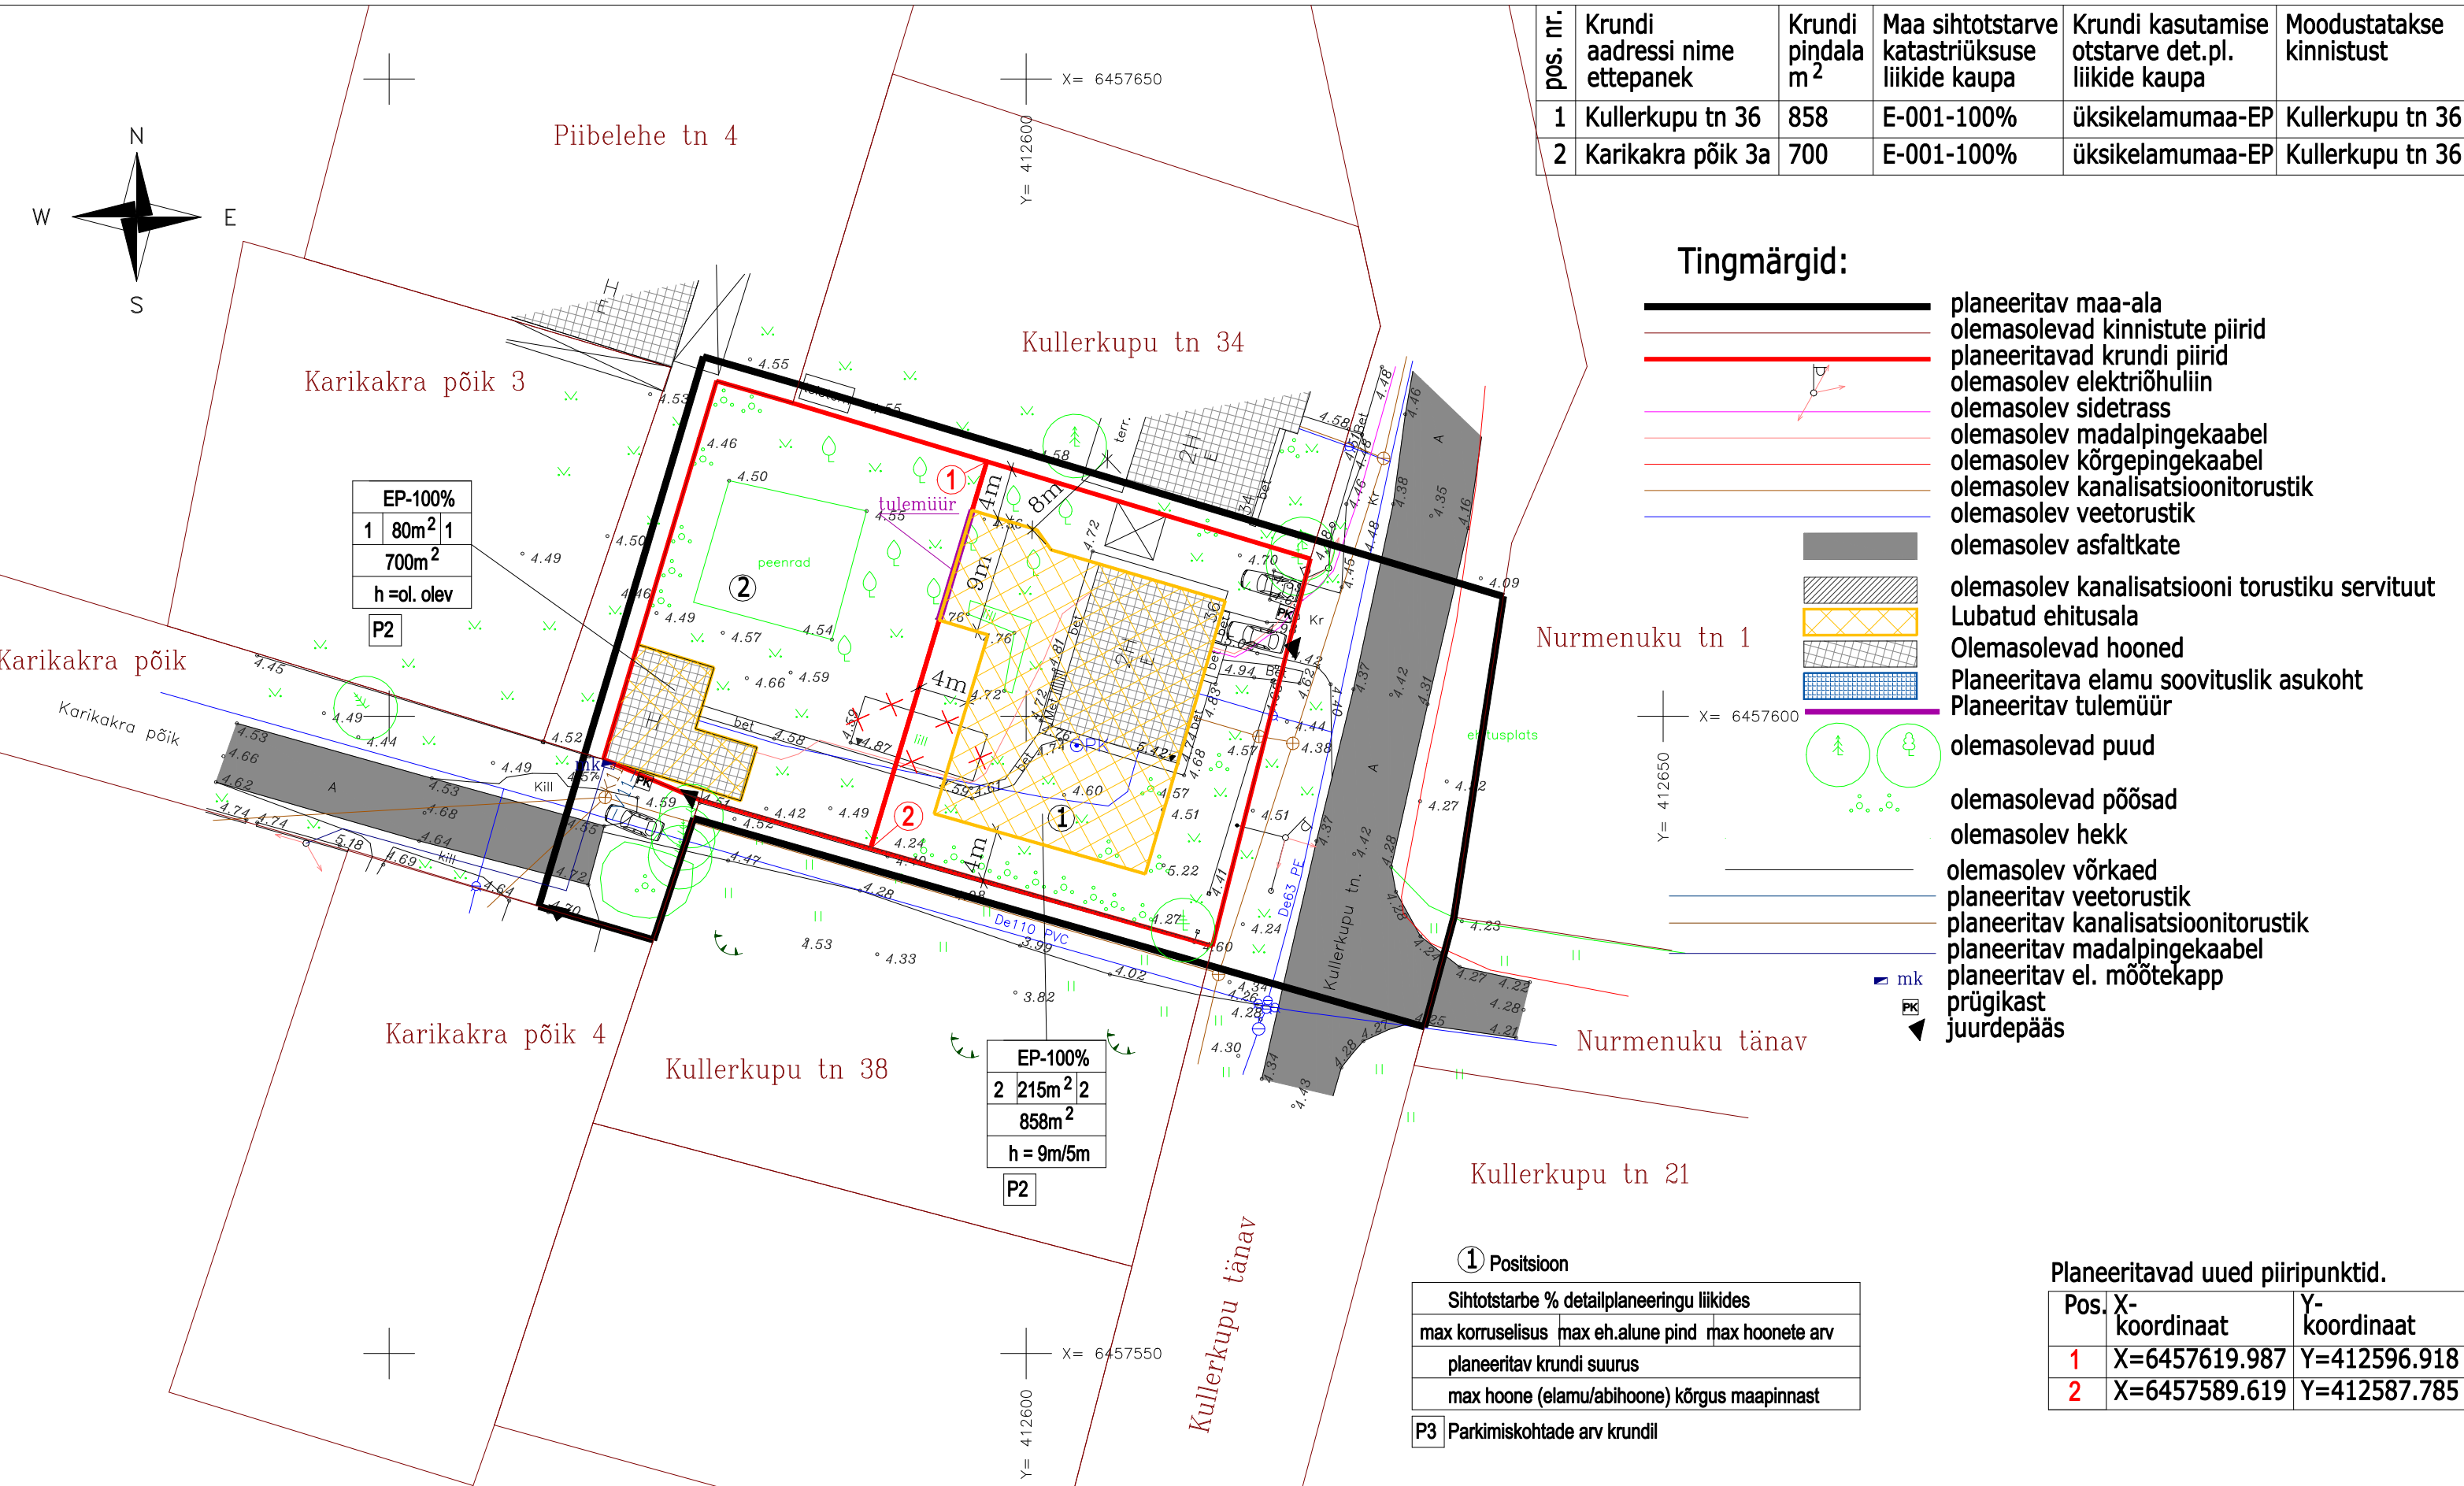


| pos. nr. | Krundi aadressi nime ettepanek | Krundi pindala m ² | Maa sihtotstarve katastriüksuse liikide kaupa | Krundi kasutamise otstarve det.pl. liikide kaupa | Moodustatakse kinnistust |
|----------|--------------------------------|-------------------------------|---|--|--------------------------|
| 1 | Kullerkupu tn 36 | 858 | E-001-100% | üksikelumumaa-EP | Kullerkupu tn 36 |
| 2 | Karikakra põik 3a | 700 | E-001-100% | üksikelumumaa-EP | Kullerkupu tn 36 |

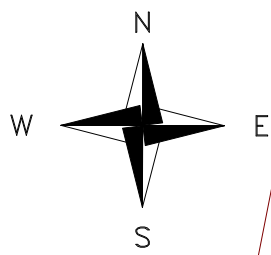

Märkused:

- Planeering on koostatud DP Projektbüroo poolt koostatud geodeetilise alusplaani alusel, töö nr 44-12-G, 2012.a.
- Detailplaneeringu seletuskiri kuulub lahutamatu osana joonise juurde.


1 Positsioon

| Sihtotstarbe % detailplaneeringu liikides | | |
|--|-------------------|-----------------|
| max korruselisus | max eh.alune pind | max hoonete arv |
| planeeritav krundi suurus | | |
| max hoone (elamu/abihoone) kõrgus maapinnast | | |

P3 Parkimiskohtade arv krundil

Planeeritavad uued piiripunktid.

| Pos. | X-koordinaat | Y-koordinaat |
|------|---------------|--------------|
| 1 | X=6457619.987 | Y=412596.918 |
| 2 | X=6457589.619 | Y=412587.785 |

| | | | |
|--|------------------------------------|--|---------------------|
|  DP Projektbüroo OÜ Reg.kood 11217547 EEP000710, 26.04.2006 Rohu 5, Kuressaare Tel/fax 4545491 | DETAILPLANEERING | | Töö nr. 44-12-DP |
| | Tellija: Kuressaare linn | | Joonis 3/3 |
| Koostaja: Alar Oll | Saare maakond, Kuressaare linn | | Mõõtkava 1:500 |
| Allkiri: | Kullerkupu tn. 36 detailplaneering | | |
| Kuupäev: | Planeeringu lahendus | | |