

LEPPEMÄRGID

ol. olevad katendid	—
ol. olevad hooned	—
olemasolev infrastruktuur	—
sademevee torustik	—
lahtine sademevee kraavitus	—
drenaažitorustik	—
veetrass	—
kanalisatsioonitrass	—
soojatorustik	—
kõrgepingekaabel	—
madalpingekaabel	—
sidekaabel	—


linna administratiivpiir	—
katastriüksuse piir	—
planeeringulahendus	—
planeeringuala piir	—
planeeritud krundi piir	—
planeeritud krundi ehitusala	—

ol. oleva tehnovõrgu servitut teekaitsevööndi ulatus 50m äärmise sõiduraja teljest	—
ol. oleva hüdrandi teenindusmaa ulatus	—

Põhja tn 44	krundi aadress
planeeritav	staatus
46 034 m²	krundi suurus
T 50%, Ä 50%	planeeritud sihotstarve
23 017 m² (50% kinnistust)	max ehitusalune pind
9 m	max lubatud kõrgus maapinnast
max 20	max lubatud hoonete arv krundil

märkused:
koordinaadid L-EST97 süsteemis
kõrgused Balti77 süsteemis
lähteeper: PP-342 H= 5.369

DP-2 PLANEERINGU JOONIS I ETAPP		M 1:2000
Ringtee ja Kalevi põik tänaval vahelise ala detailplaneering		
Linnaarhitekt H. Koppel		JUULI 2013
Kuressaare Linnavalitsuse planeerimisosakond		
Tallinna 10		Tel 45 50 515
93813 Kuressaare		Faks 45 33 590
		linn@kuressaare.ee

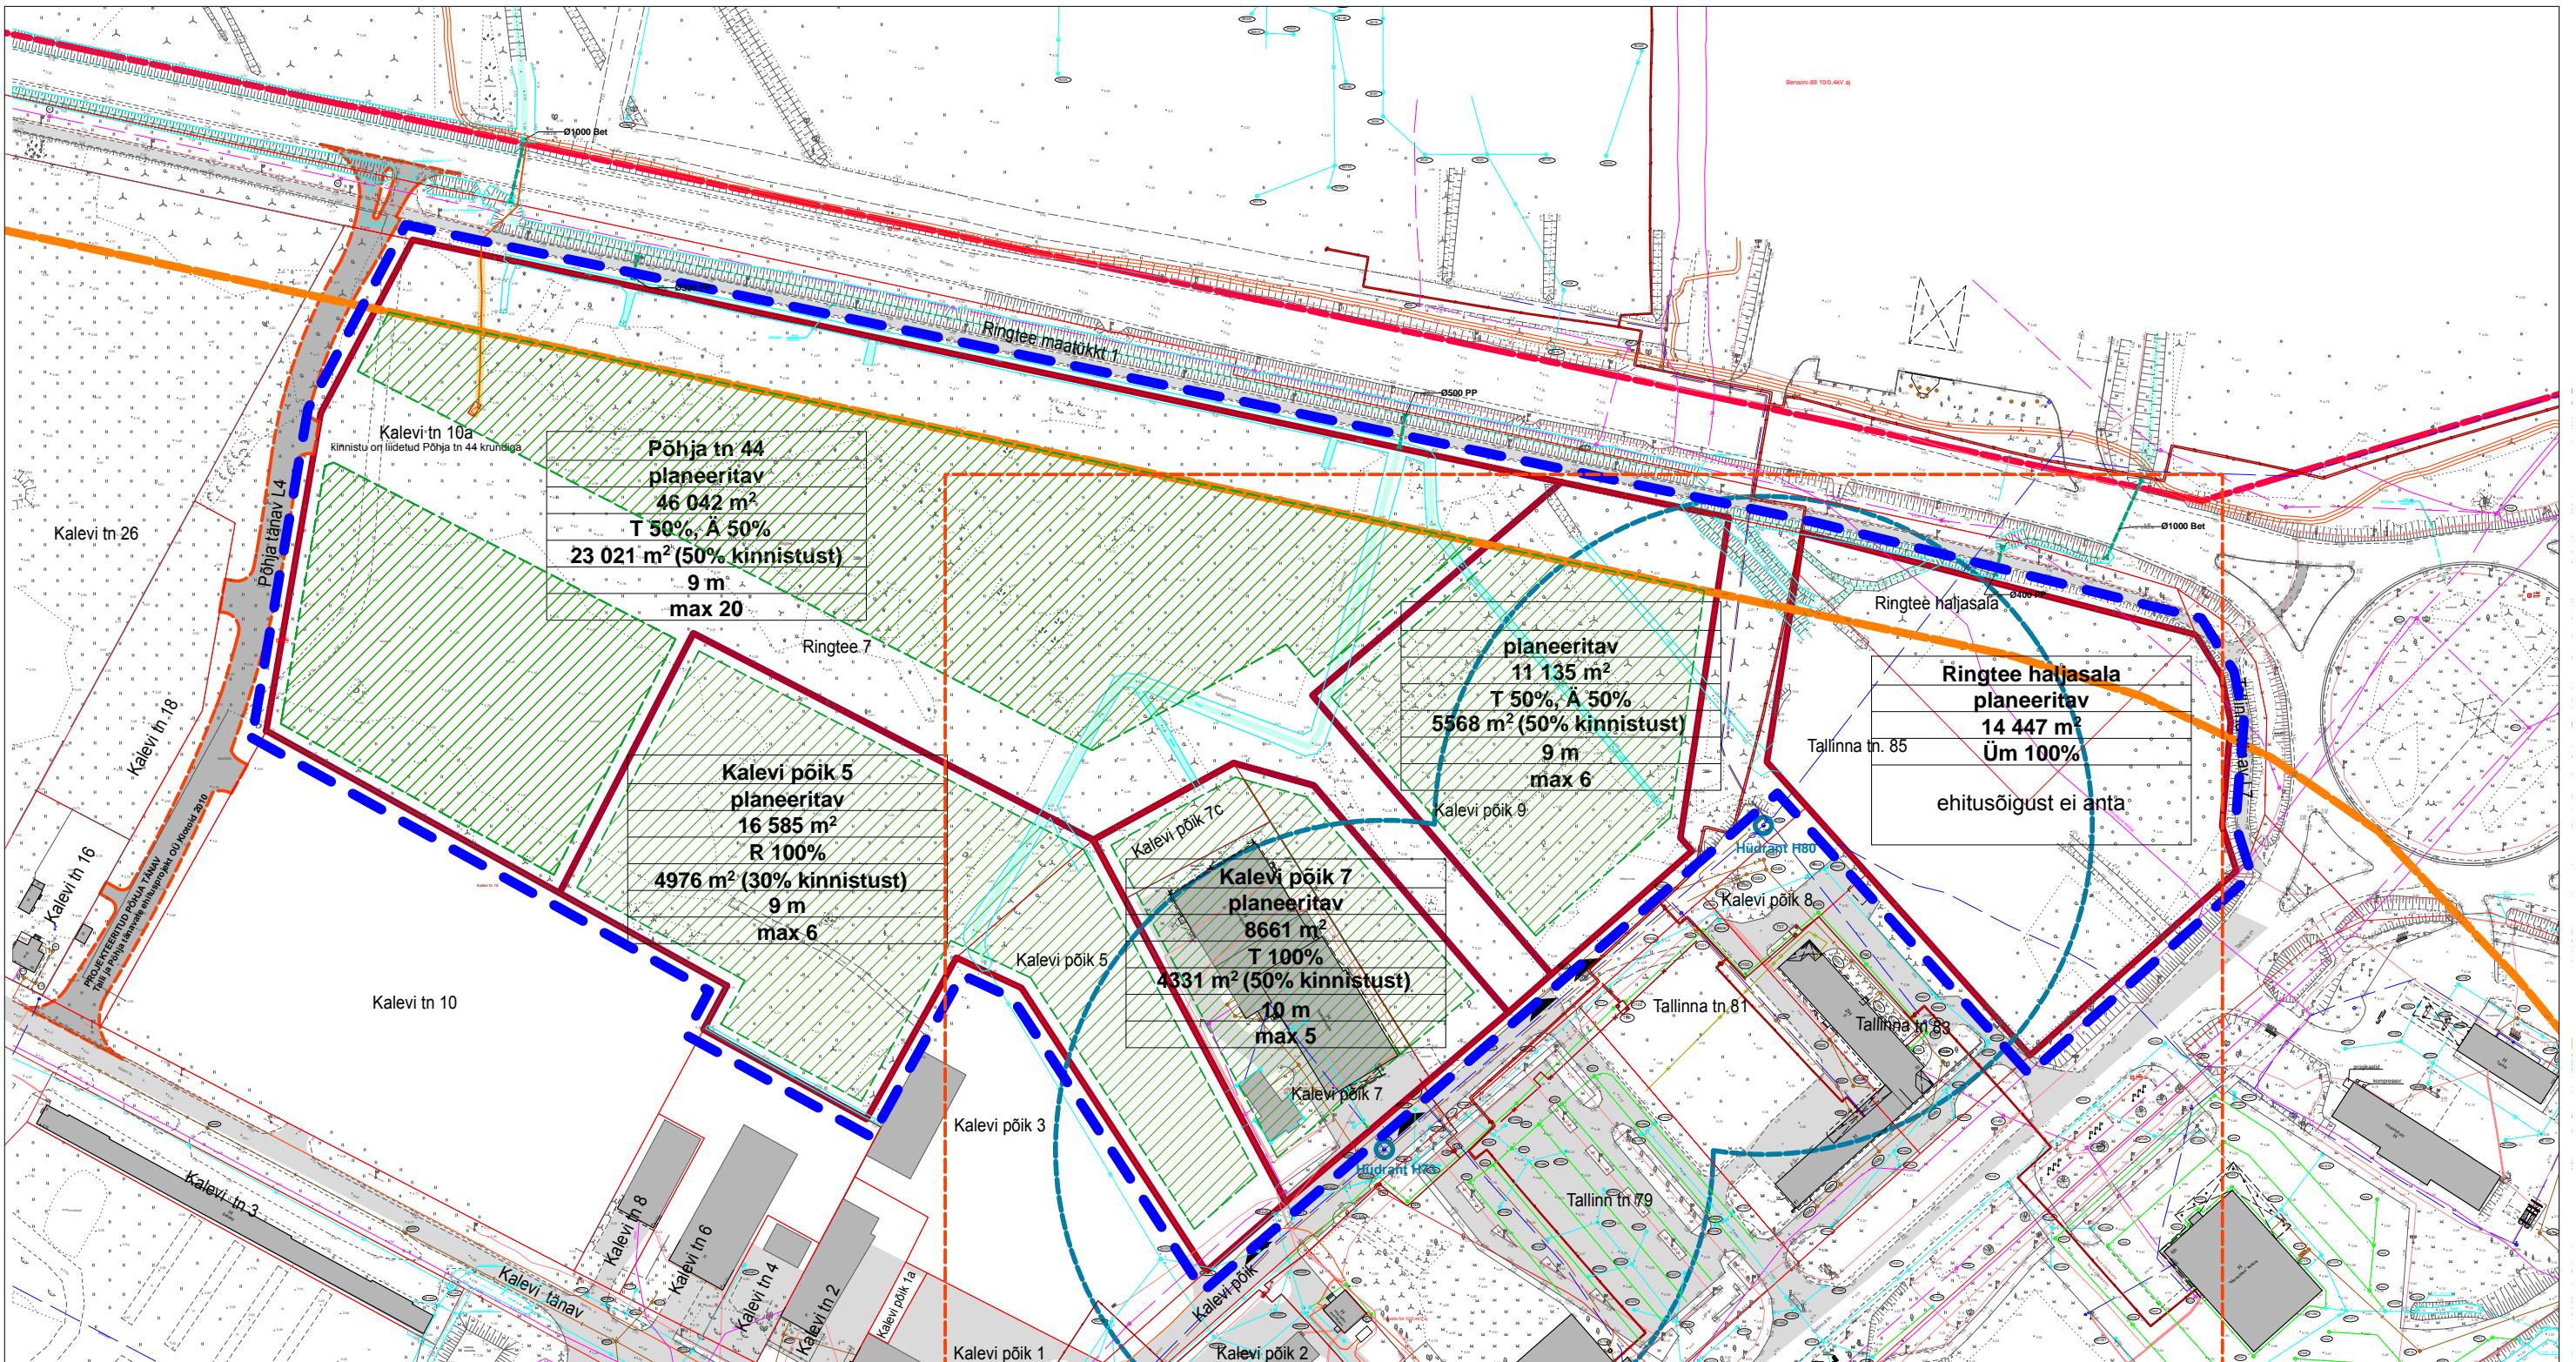

LEPPEMÄRGID

- ol. olevad katendid
- ol. olevad hooned
- olemasolev infrastruktuur**
- sademevee torustik
- lahtine sademevee kraavitus
- drenaažitorustik
- veetrass
- kanalisatsioonitrass
- soojatorustik
- kõrgepingekaabel
- madalpingekaabel
- sidekaabel

- linna administratiivpiir
- katastriüksuse piir
- planeeringulahendus**
- planeeringuala piir
- planeeritud krundi piir
- planeeritud krundi ehitusalala
- ol. oleva tehnovõrgu servitut teekaitsevööndi ulatus 50m äärmise sõiduraja teljest
- ol. oleva hüdrandi teenindusmaa ulatus
- varem projekteeritud tänav
- planeeringu II etapis moodustatud krundid


Põhja tn 44	krundi aadress
planeeritav	staatus
46 034 m²	krundi suurus
T 50%, Ä 50%	planeeritud sihotstarve
23 017 m² (50% kinnistust)	max ehitusalune pind
9 m	max lubatud kõrgus maapinnast
max 20	max lubatud hoonete arv krundil

märkused:
koordinaadid L-EST97 süsteemis
kõrgused Balti77 süsteemis
lähteeper: PP-342 H = 5.369

DP-3 PLANEERINGU JOONIS II ETAPP
Ringtee ja Kalevi põik tänavale vahelise ala detailplaneering

M 1:2000

Linnaarhitekt H. Koppel	AUGUST 2013	
Kuressaare Linnavalitsuse planeerimisosakond		Tel 45 50 515
Tallinna 10		Faks 45 33 590
93813 Kuressaare		linn@kuressaare.ee

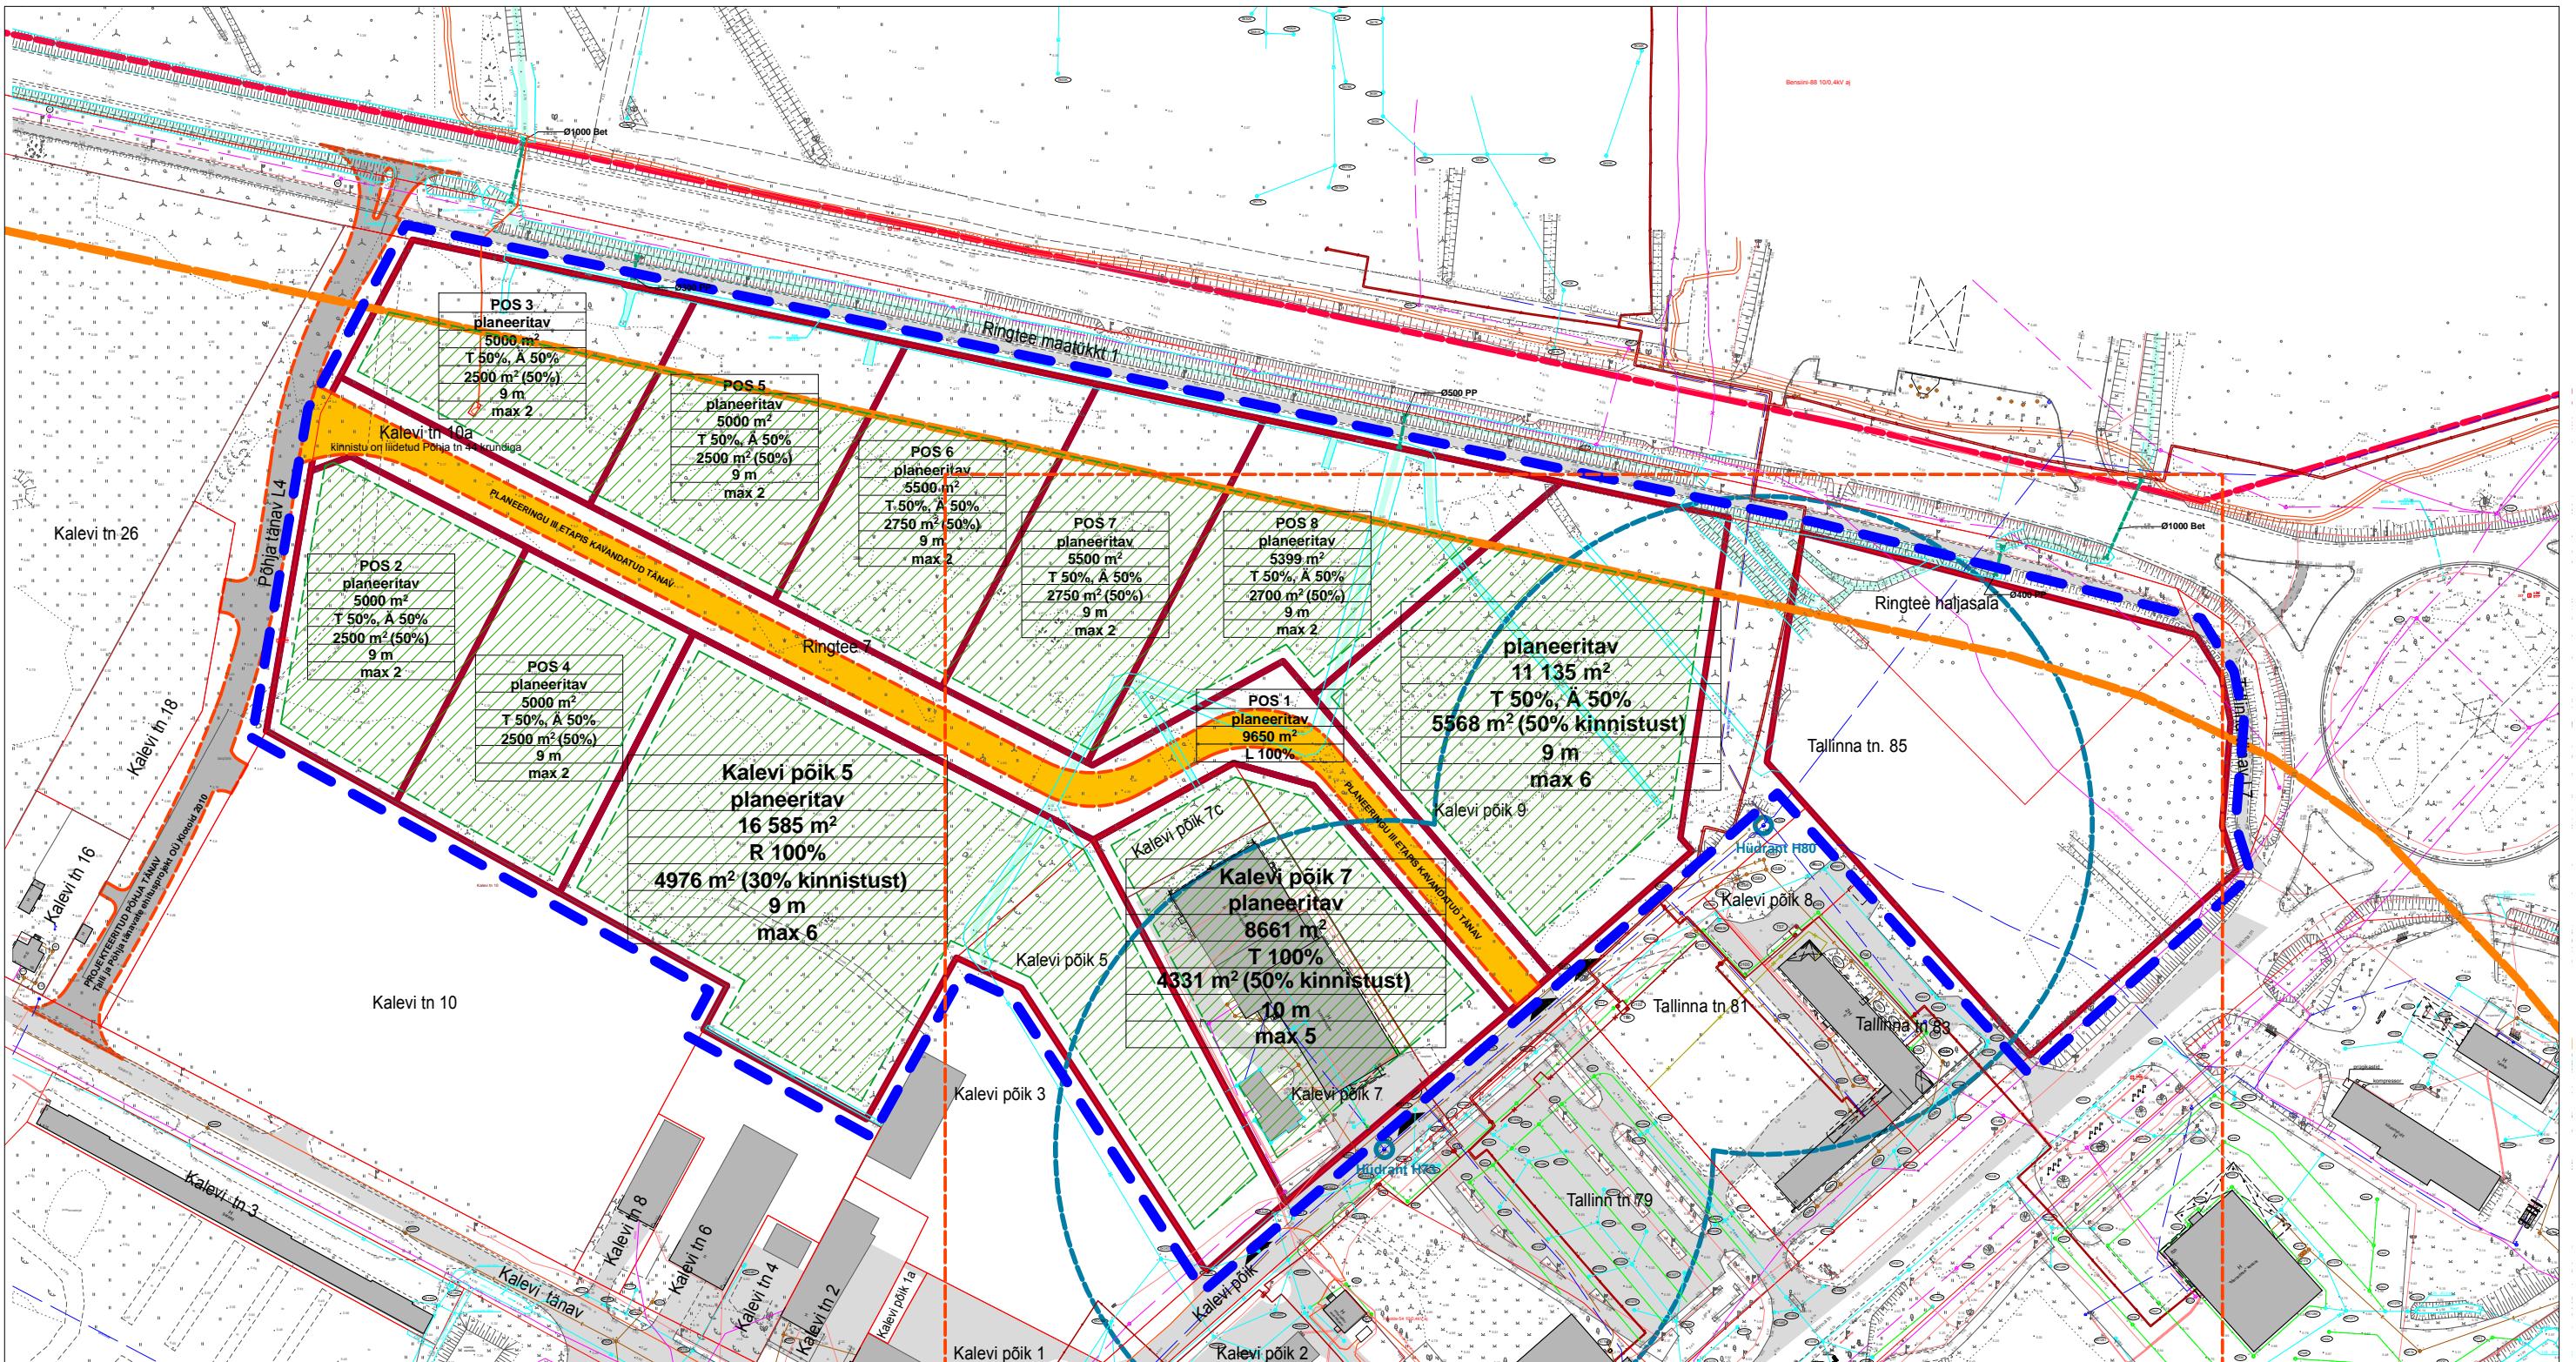

LEPPEMÄRGID

ol. olevad katendid	
ol. olevad hooned	
olemasolev infrastruktuur	
sademevee torustik	
lahtine sademevee kraavitus	
drenaažitorustik	
veetrass	
kanalisatsioonitrass	
soojatorustik	
kõrgepingekaabel	
madalpingekaabel	
sidekaabel	

linna administratiivpiir	
katastriüksuse piir	
planeeringulahendus	
planeeringuala piir	
planeeritud krundi piir	
planeeritud krundi ehitusalala	
planeeringu III etapis planeeritud tänav	
varem projekteeritud tänav	
planeeringu II etapis moodustatud krundid	

ol. oleva tehnovõrgu servitut
teekaitsevööndi ulatus 50m
äärmine sõiduraja teljest

ol. oleva hüdrandi teenindusmaa ulatus

tehnovõrkude koondplaani ulatus

märkused:
koordinaadid L-EST97 süsteemis
kõrgused Balti77 süsteemis
lähteeper: PP-342 H= 5.369

Põhja tn 44	
planeeritav	
46 034 m²	
T 50%, Ä 50%	
23 017 m² (50% kinnistust)	
9 m	
max 20	

DP-4 PLANEERINGU JOONIS III ETAPP		M 1:2000
Ringtee ja Kalevi põik tänavala vahelise ala detailplaneering		
Linnaarhitekt H. Koppel		AUGUST 2013
Kuressaare Linnavalitsuse planeerimisosakond	Tallinna 10	93813 Kuressaare
		Tel 45 50 515
		Faks 45 33 590
		linn@kuressaare.ee