





LEPPEMÄRGID:

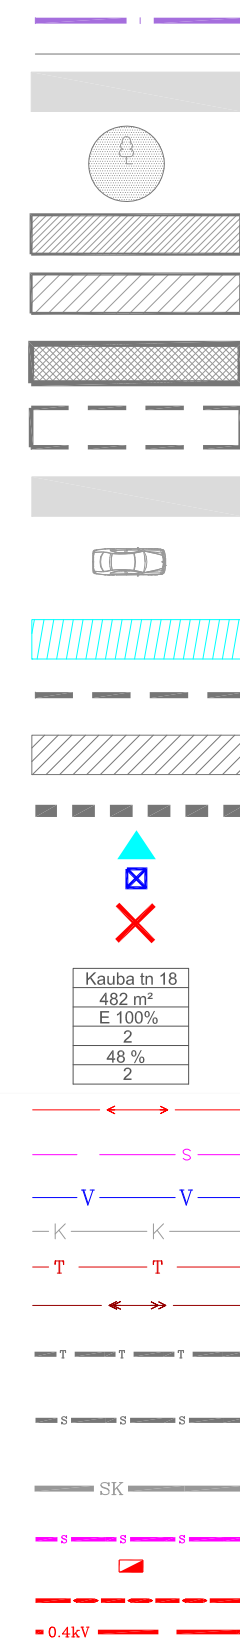

- PLAN. ALA PIIR
- OL.OLEVAD KINNISTU PIIRID
- OLEMASOLEVAD SÕIDUTEED
- OLEMASOLEV PUU
- OLEMASOLEV HOONE
- OLEMASOLEV MAA-ALUNE HOONE
- EELNEVALT PLANEERITUD HOONE
KOHTU TN 7a JA KAUBA TN 18 DETAILPLANEERING
(KLOTOID OÜ TÖÖ NR. 1108-45)
- EELNEVALT PLANEERITUD LAMMUTATAV HOONE
KOHTU TN 7a JA KAUBA TN 18 DETAILPLANEERING
(KLOTOID OÜ TÖÖ NR. 1108-45)
- EELNEVALT PLANEERITUD JUURDEPÄÄSU JA PARKIMISE TSOON
KOHTU TN 7a JA KAUBA TN 18 DETAILPLANEERING
(KLOTOID OÜ TÖÖ NR. 1108-45)
- EELNEVALT PLANEERITUD KRUNDISISENE PARKIMISVÕIMALUS
KOHTU TN 7a JA KAUBA TN 18 DETAILPLANEERING
(KLOTOID OÜ TÖÖ NR. 1108-45)
- EELNEVALT PLANEERITUD TEESERVITUUDI VAJADUS
KOHTU TN 7a JA KAUBA TN 18 DETAILPLANEERING
(KLOTOID OÜ TÖÖ NR. 1108-45)
- PLAN. KRUNDI PIIR
- TULETÕRJEKUJADEST TULENEV
EHITUSPIIRANGUTEGA ALA
- PLAN. TULETÕKKESEIN
- JUURDEPÄÄS KRUNDILE
- PRÜGIKONTEINER
- LIKVIDEERITAV OBJEKT
- KRUNDI ADDRESS
KRUNDI PINDALA
KRUNDI SIHTOTSTARVE
HOONETE ARV KRUNDIL
KRUNDI TÄISEHITUSE PROTSENT
UUE HOONE MAKS KORRUSELISUS
- OLEMASOLEV MADALPINGEKAABEL
- OLEMASOLEV SIDEKANALISATSIOON
- OLEMASOLEV VEETRASS
- OLEMASOLEV KANALISATSIOONITRASS
- OLEMASOLEV SOOJUSTRASS
- OLEMASOLEV KÕRGEPINGEKAABEL
- EELNEVALT PLANEERITUD SOOJUSTRASS
KOHTU TN 7a JA KAUBA TN 18 DETAILPLANEERING
(KLOTOID OÜ TÖÖ NR. 1108-45)
- EELNEVALT PLANEERITUD SIDETRASS
KOHTU TN 7a JA KAUBA TN 18 DETAILPLANEERING
(KLOTOID OÜ TÖÖ NR. 1108-45)
- EELNEVALT PLANEERITUD SADEMEVEETORUSTIK
KOHTU TN 7a JA KAUBA TN 18 DETAILPLANEERING
(KLOTOID OÜ TÖÖ NR. 1108-45)
- PLAN. SIDETRASS
- PLANEERITUD ELEKTRIKAPP
- REKONSTRUEERITAV MADALPINGEKAABEL
- PLANEERITUD MADALPINGEKAABEL

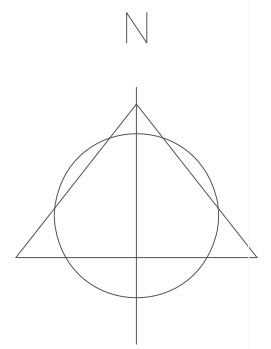

Kauba tn 18
482 m ²
E 100%
2
48 %
2

Kohtu tn 7d
283 m ²
A 100%
2
68 %
gar.

Kauba tn 18
482 m ²
E 100%
2
48 %
2

MÄRKUSED: 1. JOONISEL KUJUTATUD RUUMILAHENDUS ON TINGLIK JA TÄPSUSTATAKSE EHITUSPROJEKTIDEGA
2. JOONISTE JUURDE KUULUB LAHUTAMATU OSANA SELETUSKIRI
3. JOONISTE VÄLJATRÜKID ON VALGUS- JA NIISKUSTUNDLIKUD

Töö nr.	16-0414	Tellijä:	KURESSAARE LINNAVALITSUS		
PROJEKTUJUHT	I. HIMMIST	<p>KURESSAARE LINN KAUBA TN 18 DETAILPLANEERING</p>	STAAD.	LEHT	LEHTI
KOOSTAS	P. HEIN		PLAN.	5	5
Kuupäev	11.08.2014		<p>MKA tegevusküba E 203/2005-P MTR EK10207096-0001 EP10207096-0001 MNT tegevusküba 2002124/05160/08196/11178</p>		
M 1:500		TEHNOVÕRKUDE SKHEEM	<p>Klotoid OÜ Reg kood 10207096 Rohu 5, Kuressaare 93819 453 3723 / 508 4489 klotoid@sarma.ee</p> 		