


KRUNTIDE NÄITAJAD:

Positsiooni nr.	Krundi planeeritud address	Krundi planeeritud suurus m ²	Ehitusalune pind m ²	Korruselisus	Hoonete max. kõrgus m	Hoonete arv krundil	Maa sihtotstarve (vastav.detaiplaneeringu liigile)	Maa sihtotstarve (vastav.katastriüksuse liigile)	Sihtotstarbe osakaal % (vastav.katastriüksuse liigile)	Suletud brutopind sihtotstarvete kaupa m ²	Märkused/Piirangud
1	Heina tn 11	1152	230	2	8	2	EE	E	100	350	Liinirajatise kaitsevöönd 31m ²
2	Heina tn 11a	991	200	2	8	2	EE	E	100	350	

TINGMÄRGID:

sihtotstarve, %krundi kogupinnast
 1152m² krundi pindala
 pos.nr. EE 100
 2/8m 230 2 hoonete arv
 korruselisus/kõrgus max ehitusalune pind

- Lähtetingimuste järgne planeeringuala piir
- Olemasoleva kinnistu piir
- Moodustatava krundi piir
- Lubatud hoonestusala
- Liinirajatise kaitsevöönd 2m keskjoonest (alus: Elektronilise side seadus)
- Olemasolev hoone
- Planeeritava hoone võimalik asukoht
- Planeeritav kivisillutus
- Juurdepääs krundile
- Parkimiskohtade arv krundil
- Prügikonteineri asukoht
- Likvideeritavad ehitised
- Likvideeritavad puud
- Olemasolev kõrghaljastus
- Planeeritud asendusistutus

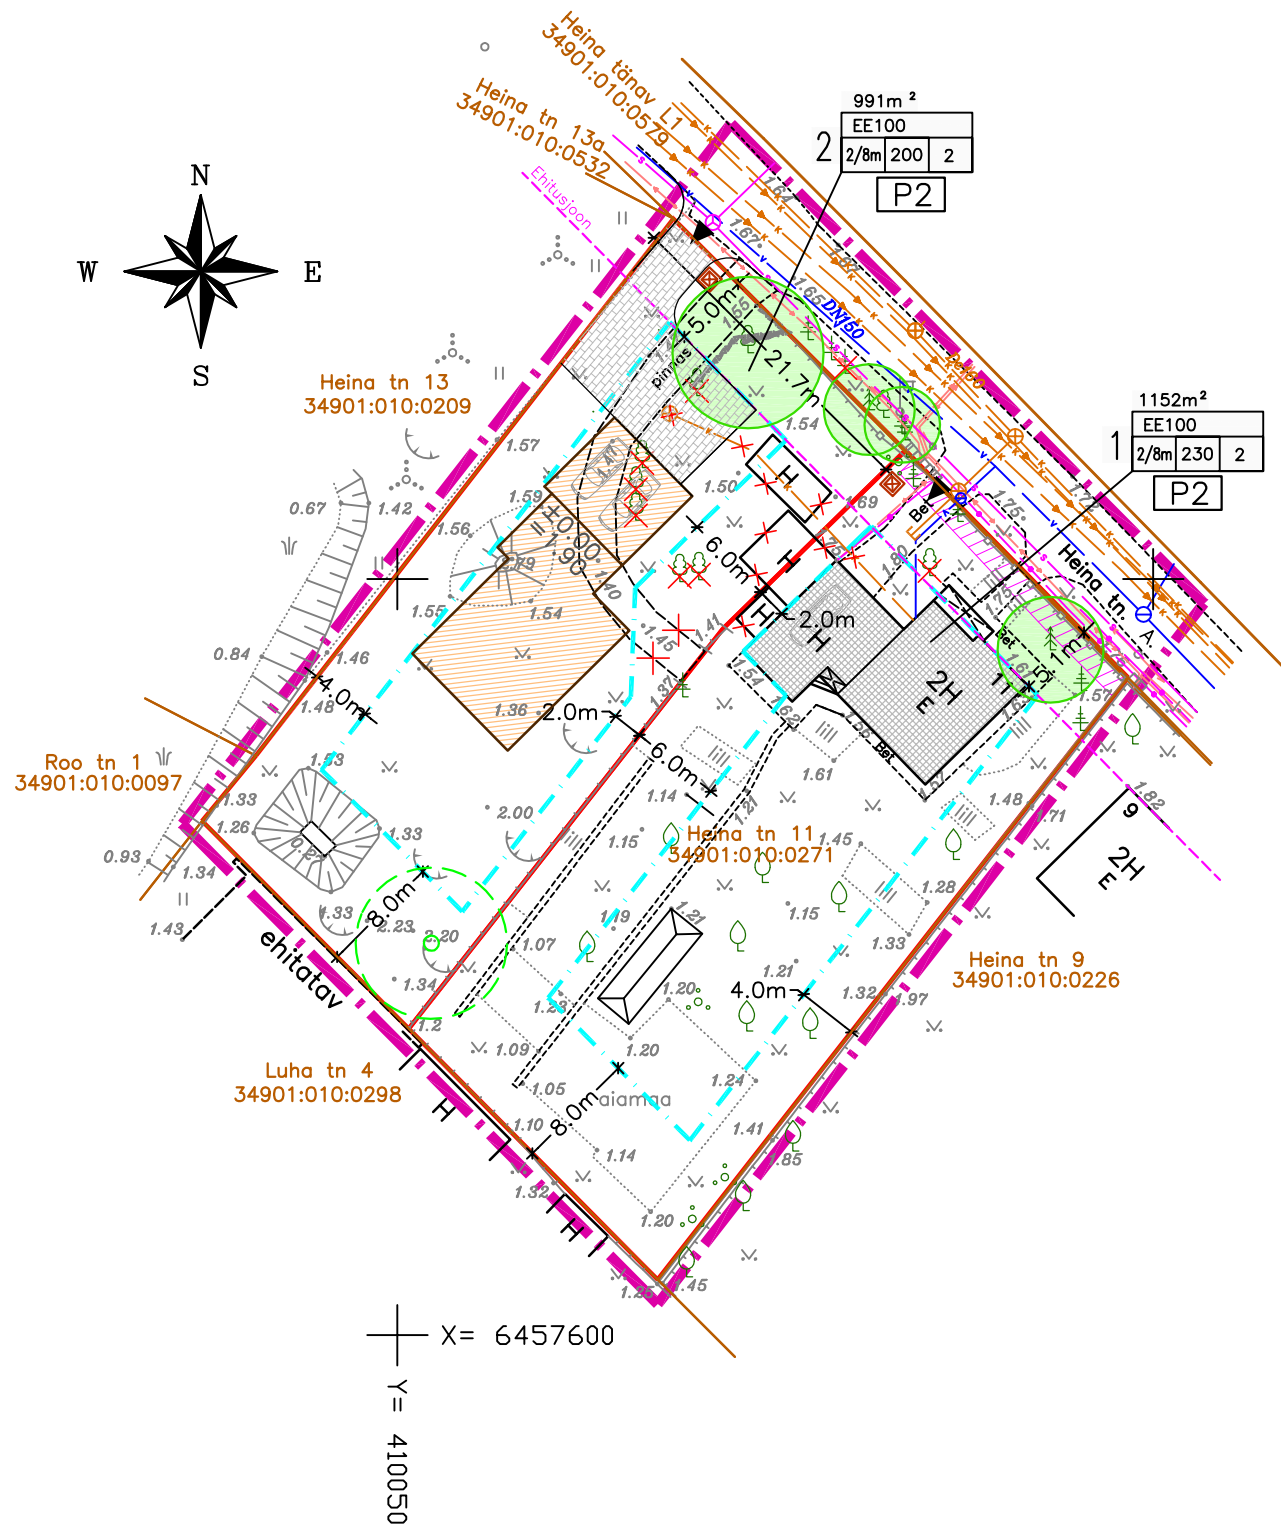

Omaniku kooskõlastus:

Irja Karu

allkiri kuupäev

Märkused:

- * Detailplaneeringu seletuskiri kuulub lahutamatu lisana joonise juurde.
- * Joonisel kujutatud ruumilahendus on tinglik ja täpsustatakse ehitusprojektiga. Ehitusprojekti planeeringule vastavust kaalutleb Kuressaare linnavalitsus, võttes arvesse avalikud ja erahuvid ning planeeringu üldise lahenduse.
- * Linnavalitsus võib planeeringujärgset ruumilahendust ja projekteerimispõhimõtteid täpsustada projekteerimistingimustega.

Maa-ala geodeetiline mõõdistamine on teostatud OÜ Hadwest maamõõdubüroo poolt, töö nr. T-14-159
 Mõõdistamise aeg: august 2014.a.
 Koordinaadid L-Est 97 süsteemis
 Kõrgused BK77 süsteemis

Töö tellija: Kuressaare Linnavalitsus		Töö nimetus: HEINA TN 11 DETAILPLANEERING		MADE Projekt OÜ Raudkivi tee 12-2 Peetri, Rae vald Harjumaa 75312 tel. 6024496 tel. 5176479 faks 6024497 Reg.kood: 11199594	
projekt. P.KULDSAAR		Kuressaare linn, Saaremaa		PROJEKT	
		Joonis:		Leht DP-4	
		PÕHIJONIS		Töö nr. 14017	
				Möötkava 1:500	
				Stadium: DP	
				Kuupäev: 22.05.2015	