


TEHNOVÕRKUDE SCHEEM

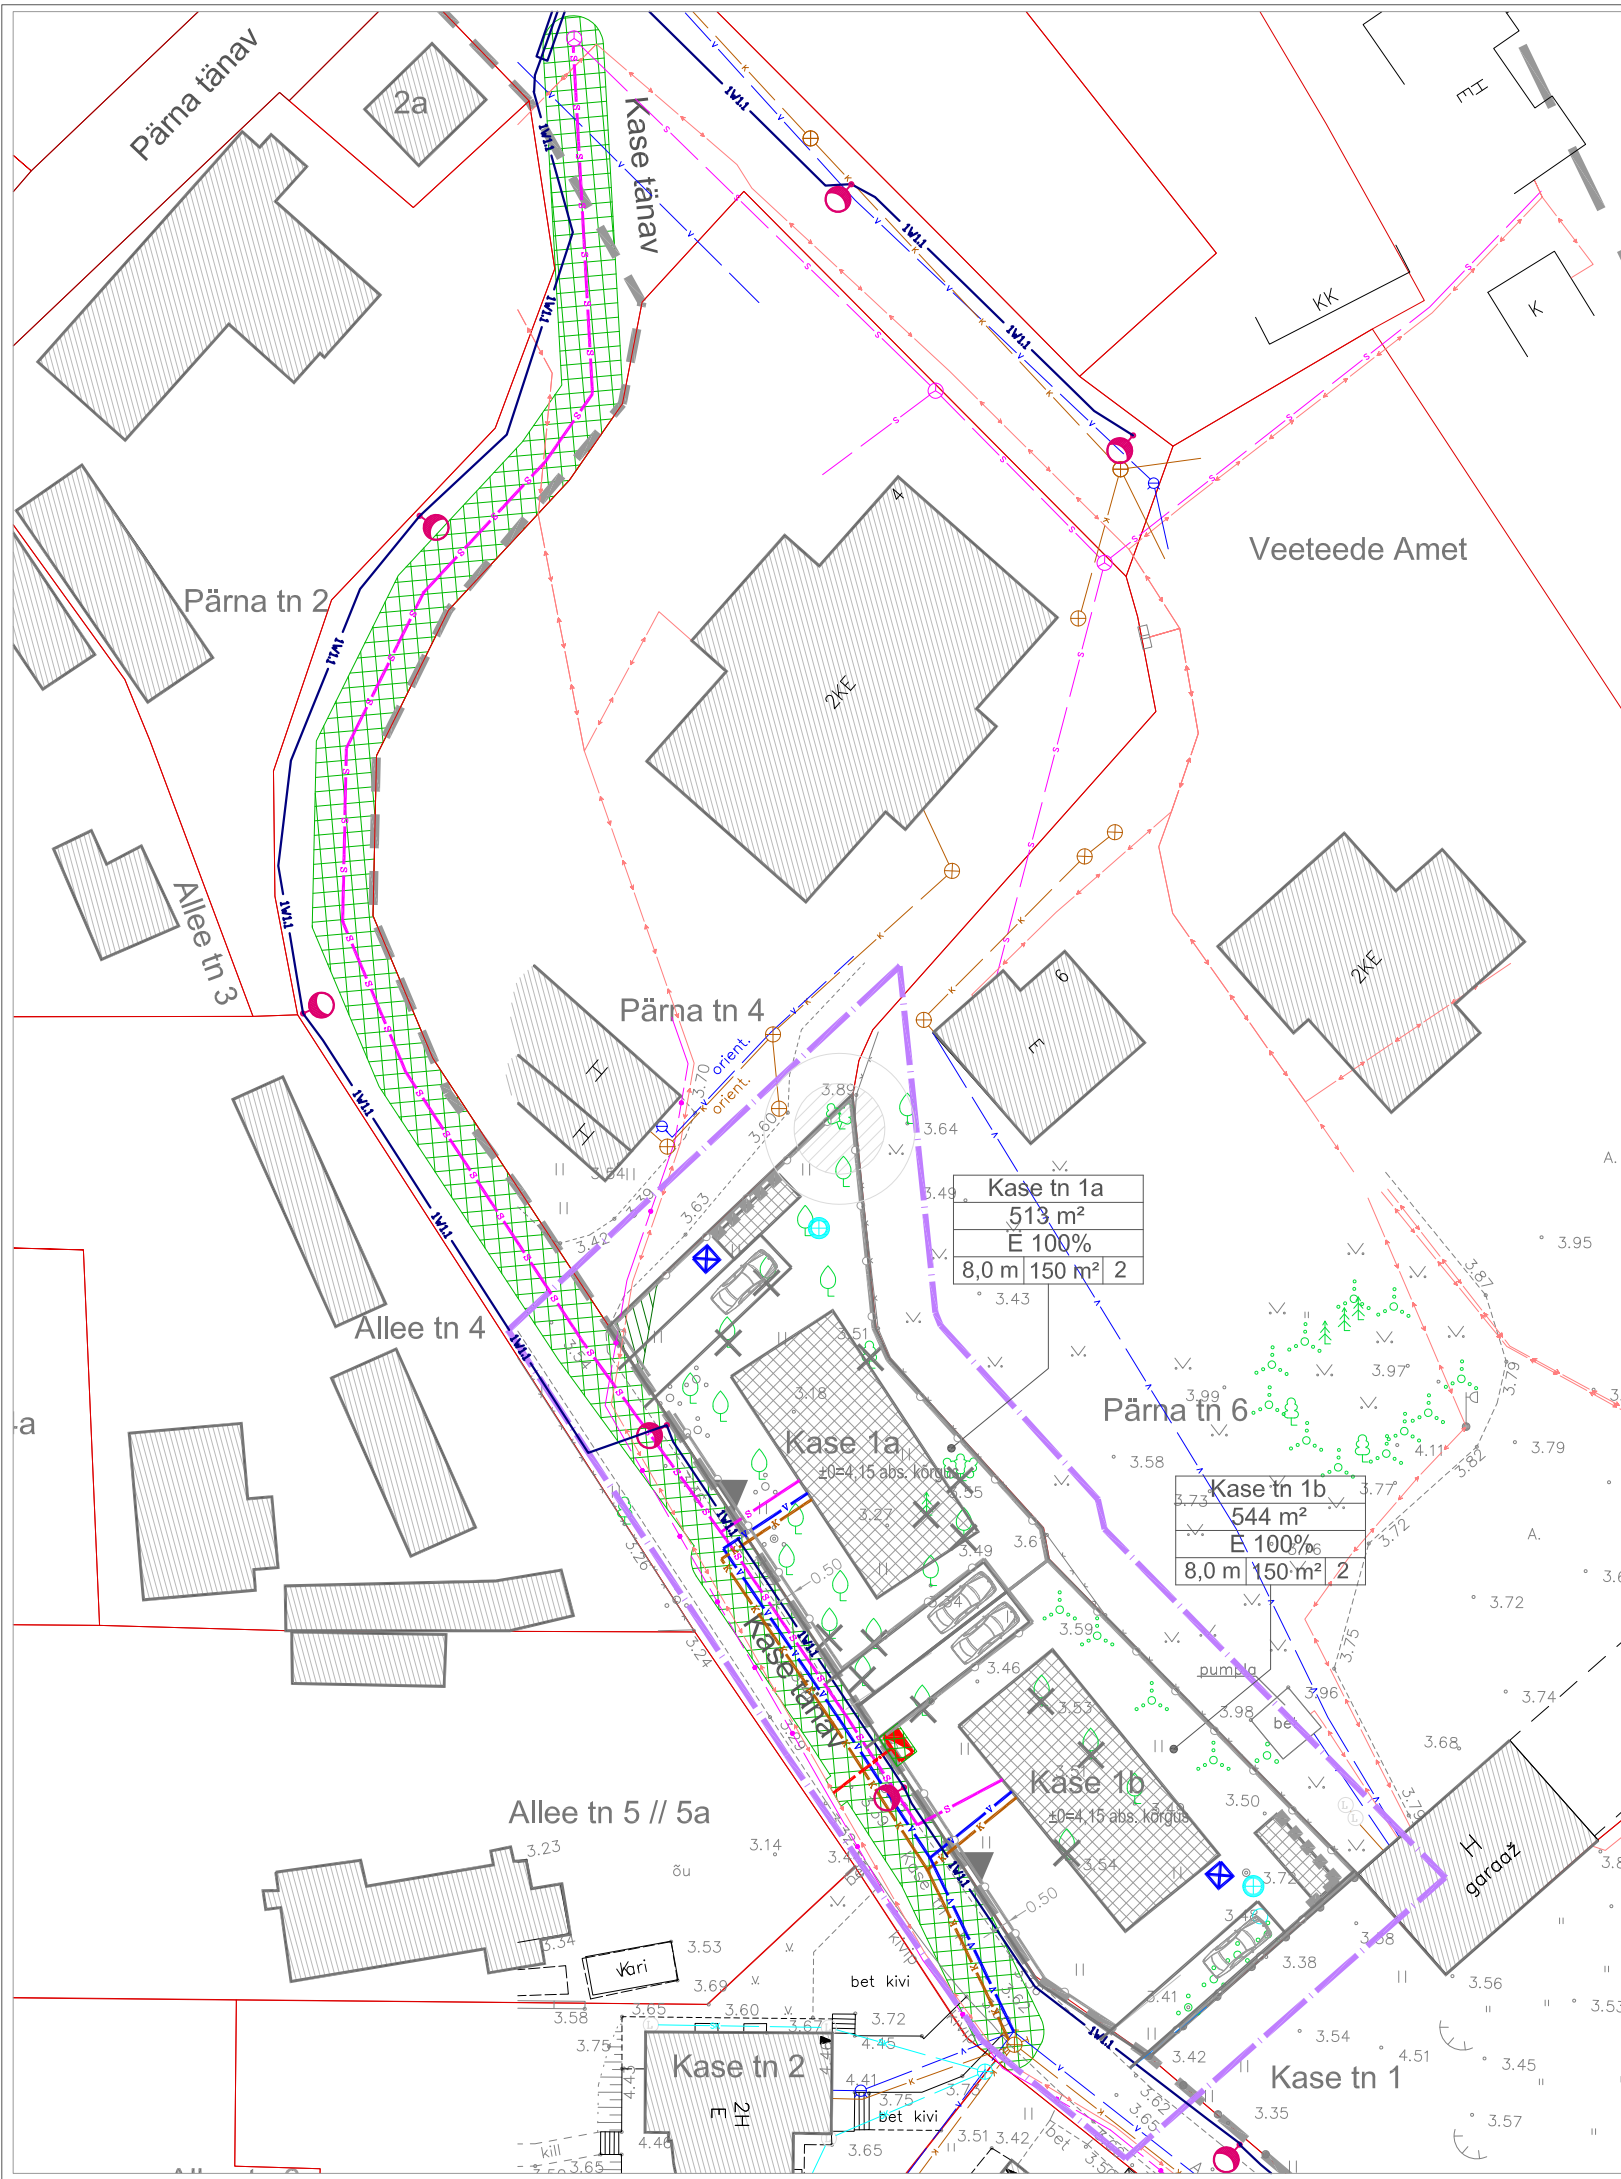

MÄRKUSED: 1. JOONISEL KUJUTATUD RUUMILAHENDUS ON TINGLIK JA TÄPSUSTATAKSE EHITUSPROJEKTIDEGA
 2. JOONISTE JUURDE KUULUB LAHUTAMATU OSANA SELETUSKIRI
 3. JOONISTE VÄLJATRÜKID ON VALGUS- JA NIISKUSTUNDLIKUD

Töö nr.	01-0115	Tellijä:	KURESSAARE LINNAVALITSUS		
PROJEKTUJUHT	I. HIMMIST	KRESSAARE LINN KASE TN 1A JA KASE TN 1B DETAILPLANEERING	STAAD.	LEHT	LEHTI
KOOSTAS	P. HEIN		PLAN.	4	4
Kuupäev	29.02.2016		MKA tegevusküba E 203/2005-P MTR EK10207096-0001 EP10207096-0001 MNT tegevusküba 2002124/05160/08196/11178		
	M 1:500	TEHNOVÕRKUDE SCHEEM	Klotoid OÜ Reg kood 10207096 Rohu 5, Kuressaare 93819 453 3723 / 508 4489 klotoid@sarna.ee		

