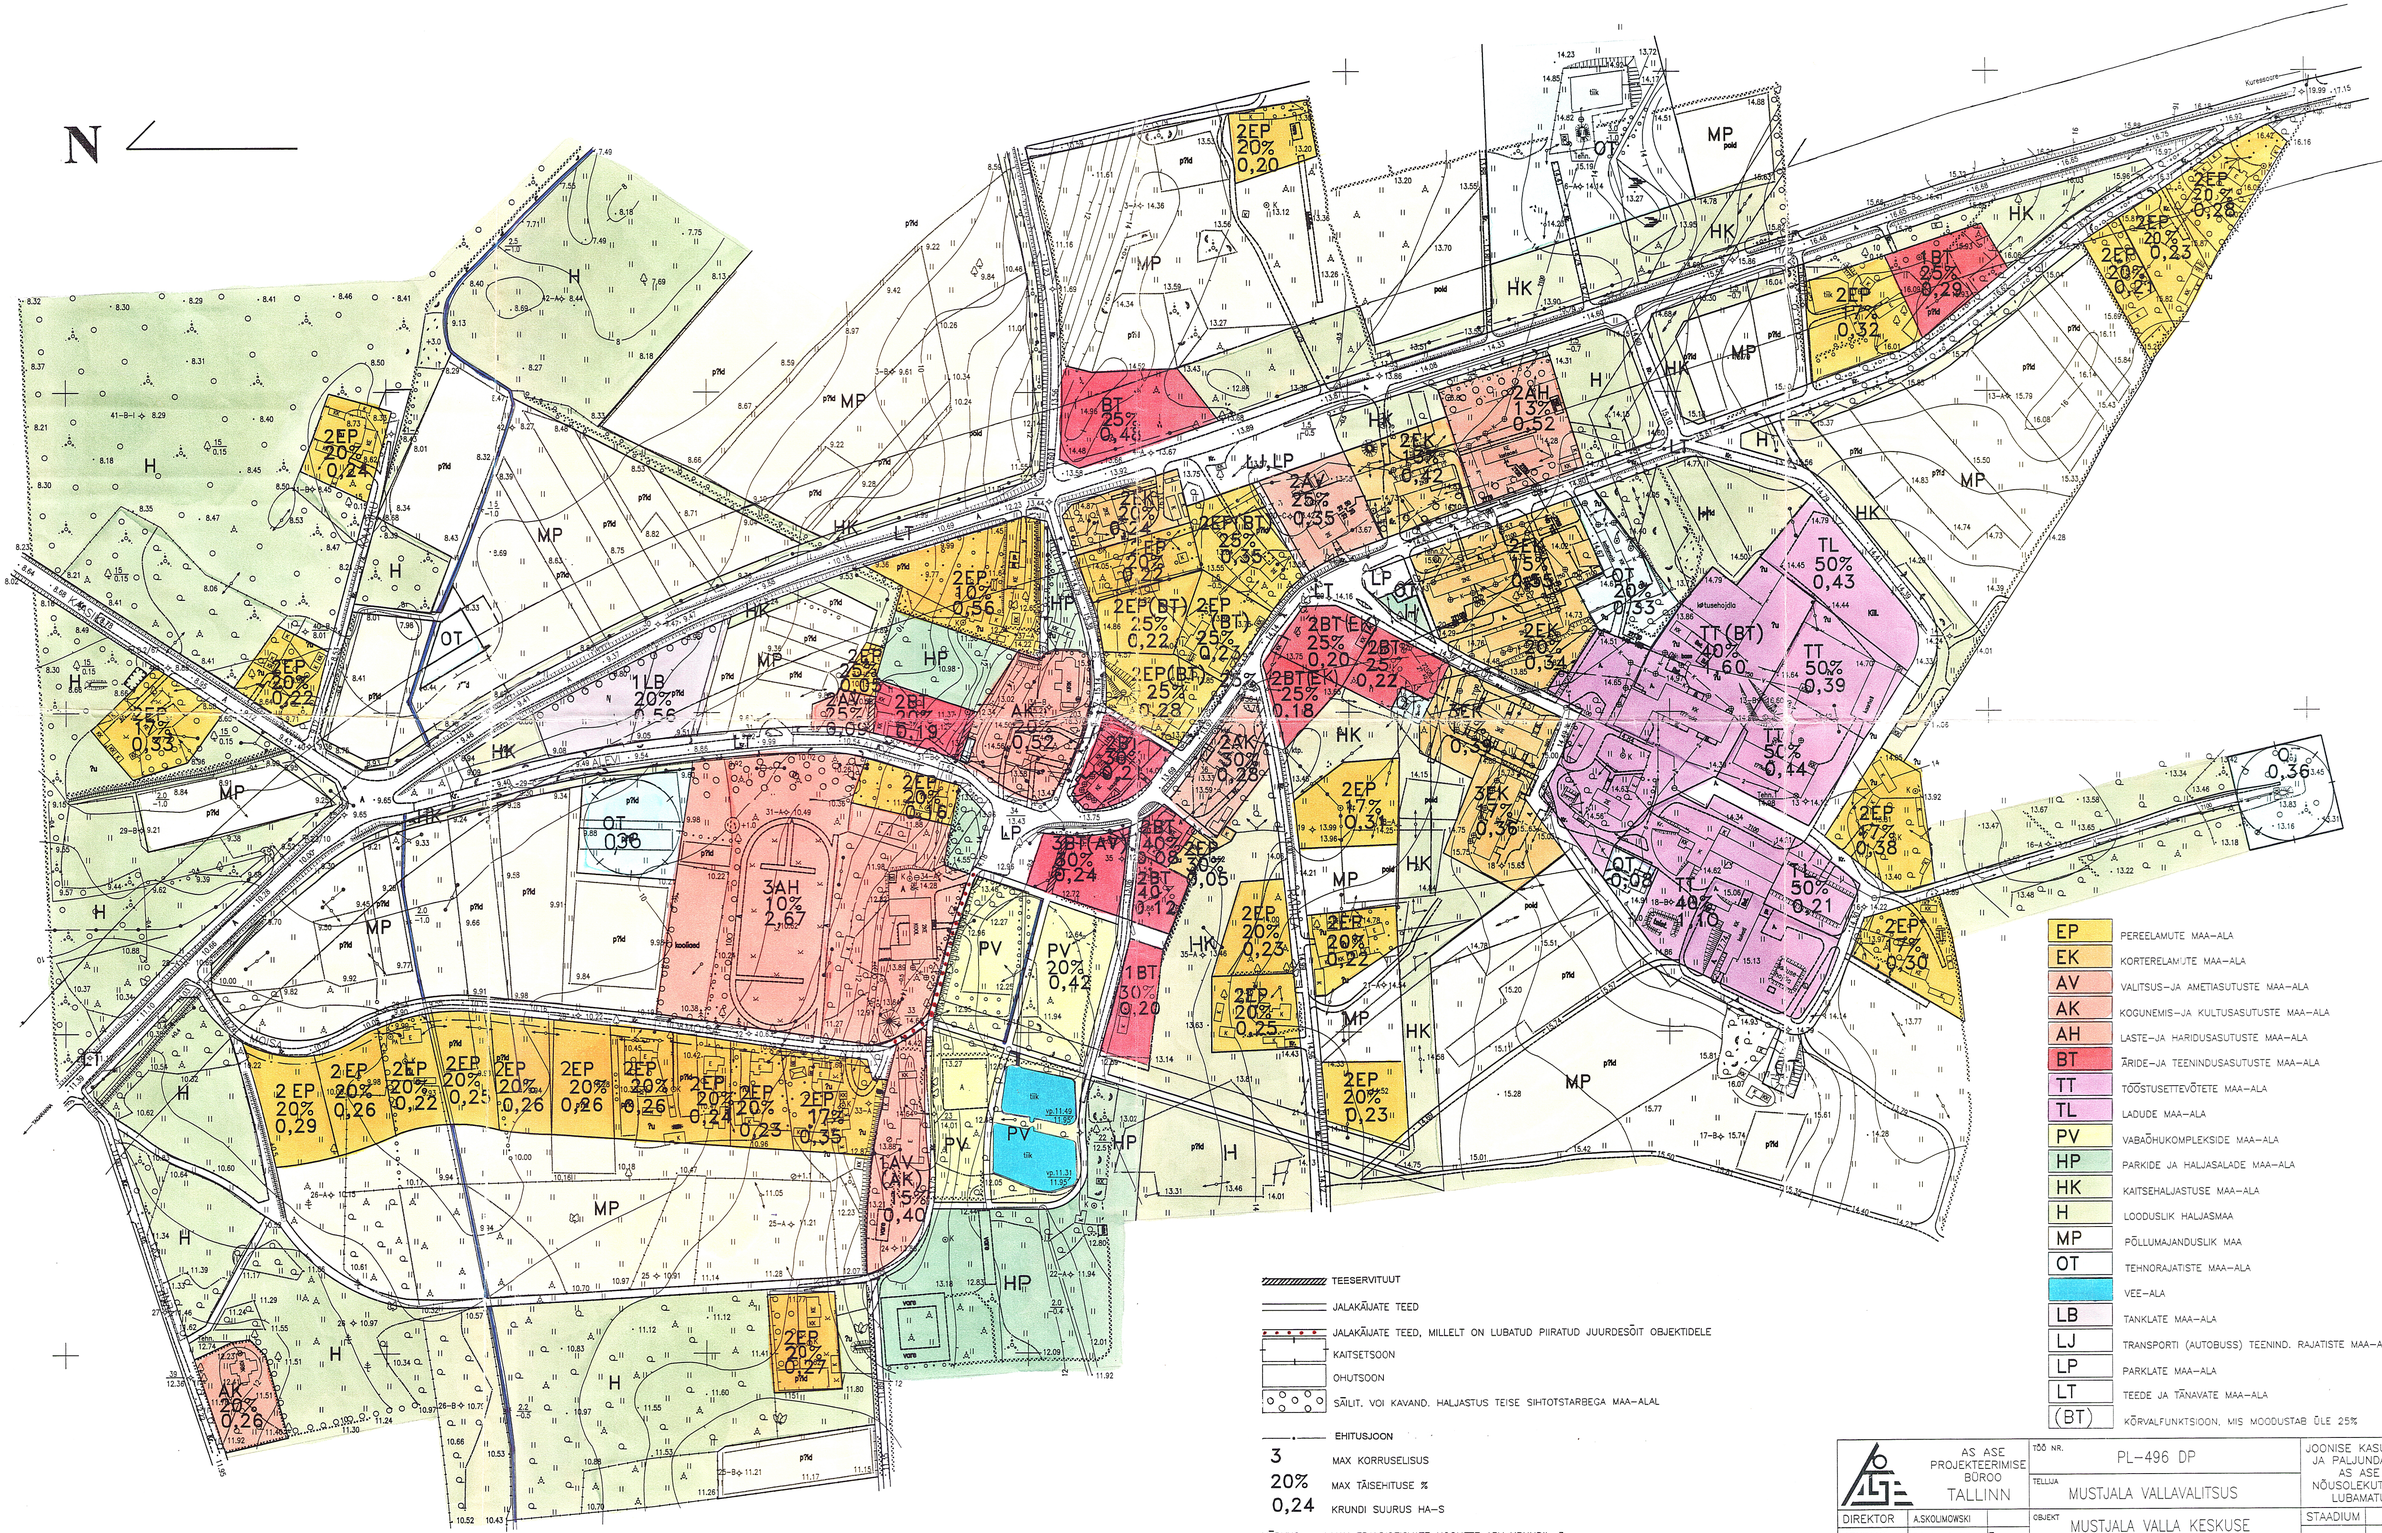
MUSTJALA VALLA KESKUSE DETAILPLANEERING

N


2EP 20% 0,24
2EP 20% 0,22
1T 33% 0,33
1LB 20% 0,56
2EP 10% 0,56
2EP 20% 0,16
OT 0,36
3AH 10% 2,67
2 EP 20% 0,29
2EP 20% 0,26
2EP 20% 0,22
2EP 20% 0,25
2EP 20% 0,26
2EP 20% 0,26
2EP 20% 0,24
2EP 20% 0,23
2EP 17% 0,35
AK 20% 0,26
2EP 20% 0,27
EAV (AK) 15% 0,40
PV 20% 0,42
1BT 30% 0,20
3BT(AV) 20% 0,24
2BT 40% 0,12
2BT 40% 0,08
2EP 30% 0,05
2AK 30% 0,28
2BT 30% 0,2
2EP 20% 0,23
2EP 17% 0,31
3EK 17% 0,36
2EP 20% 0,22
2EP 20% 0,23
2EP 17% 0,30
2EP 17% 0,38
OT 0,08
TT 40% 1,10
TL 50% 0,21
TT 50% 0,44
TT 50% 0,39
TL 50% 0,43
2EK 15% 0,32
2AH 13% 0,52
1BT 25% 0,29
2EP 20% 0,28
2EP 20% 0,23
2EP 20% 0,21
2EP 20% 0,32
1BT 25% 0,48
2EP 20% 0,20
2EK 15% 0,32
2AV 25% 0,35
2EP(BT) 25% 0,35
2EP 30% 0,22
2EP(BT) 25% 0,22
2EP(BT) 25% 0,23
2EP(BT) 25% 0,28
2BT(EK) 25% 0,20
2BT 25% 0,22
2BT(EK) 25% 0,18
2EK 20% 0,34
OT 20% 0,33
2EK 0,39
2AK 25% 0,09
2BT 20% 0,19
AK 25% 0,52
HP 0,98
OT 0,33
OT 0,36
Kuressaare
Lasi
Tehn.
Kõrgsurvetrass
Kõrgepingeliin
Kõrgepingeliin
Kõrgepingeliin