
MUSTJALA VALLA KESKUSE DETAILPLANEERING

MAAKORRALDUSPLAAN

M 1: 2000 N

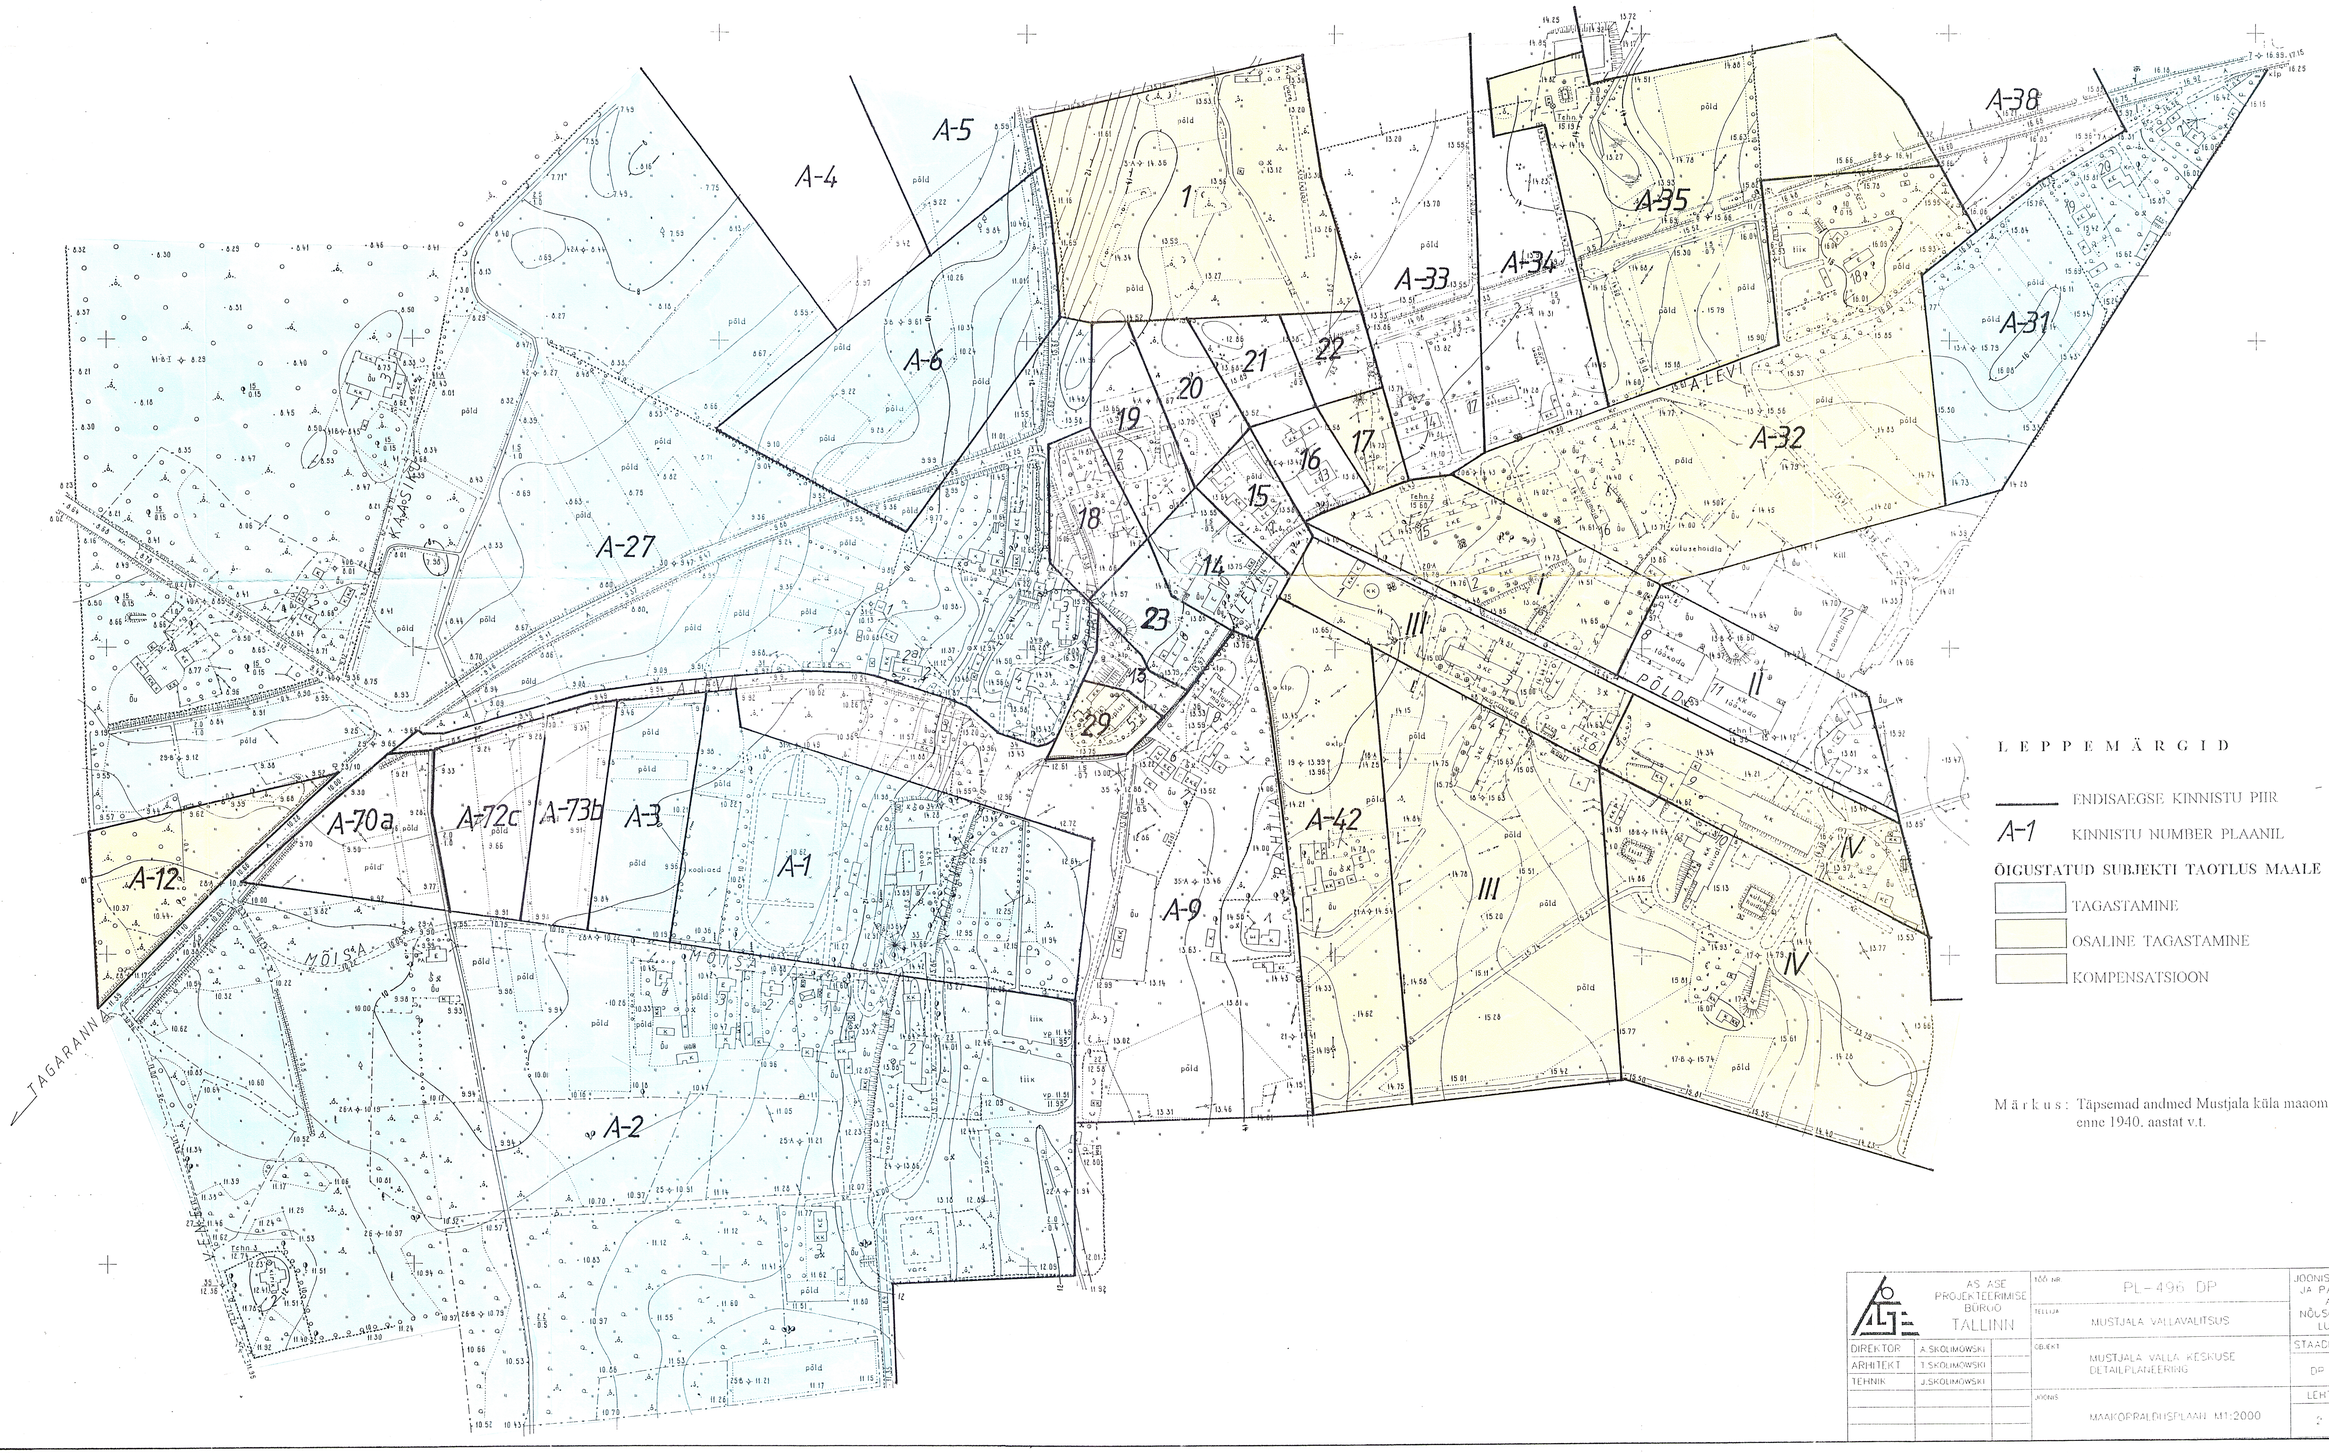

LEPPEMÄRGID

ENDISAEGSE KINNISTU PIIR

A-1 KINNISTU NUMBER PLAANIL

ÕIGUSTATUD SUBJEKTI TAOTLUS MAALE

- TAGASTAMINE
- OSALINE TAGASTAMINE
- KOMPENSATSIOON

Märkus: Täpsemad andmed Mustjala küla maaomandi kohta enne 1940. aastat v.t.

AS ASE PROJEKTEERIMISE BÜROO TALLINN		TÖÖ NR	PL-496 DP
		TELLIJA	MUSTJALA VALLAVALITSUS
DIREKTOR	A.SKOLIMOWSKI	OBJEKT	MUSTJALA VALLA KESKUSE DETAILPLANEERING
ARHITEKT	T.SKOLIMOWSKI		
TEHNIK	J.SKOLIMOWSKI	JOONIS	MAAKORRALDUSPLAAN M1:2000

JOONISE KASUTAMINE JA PALJUNDAMINE AS ASE NÕUSOLEKUTA ON LUBAMATU

STAADIUM	OSA
DP	DP
LEHT	KUUPÄEV
2	03.96.