MUSTJALA VALLA KESKUSE DETAILPLANEERING

VEEVARUSTUS JA KANALISATSIOON

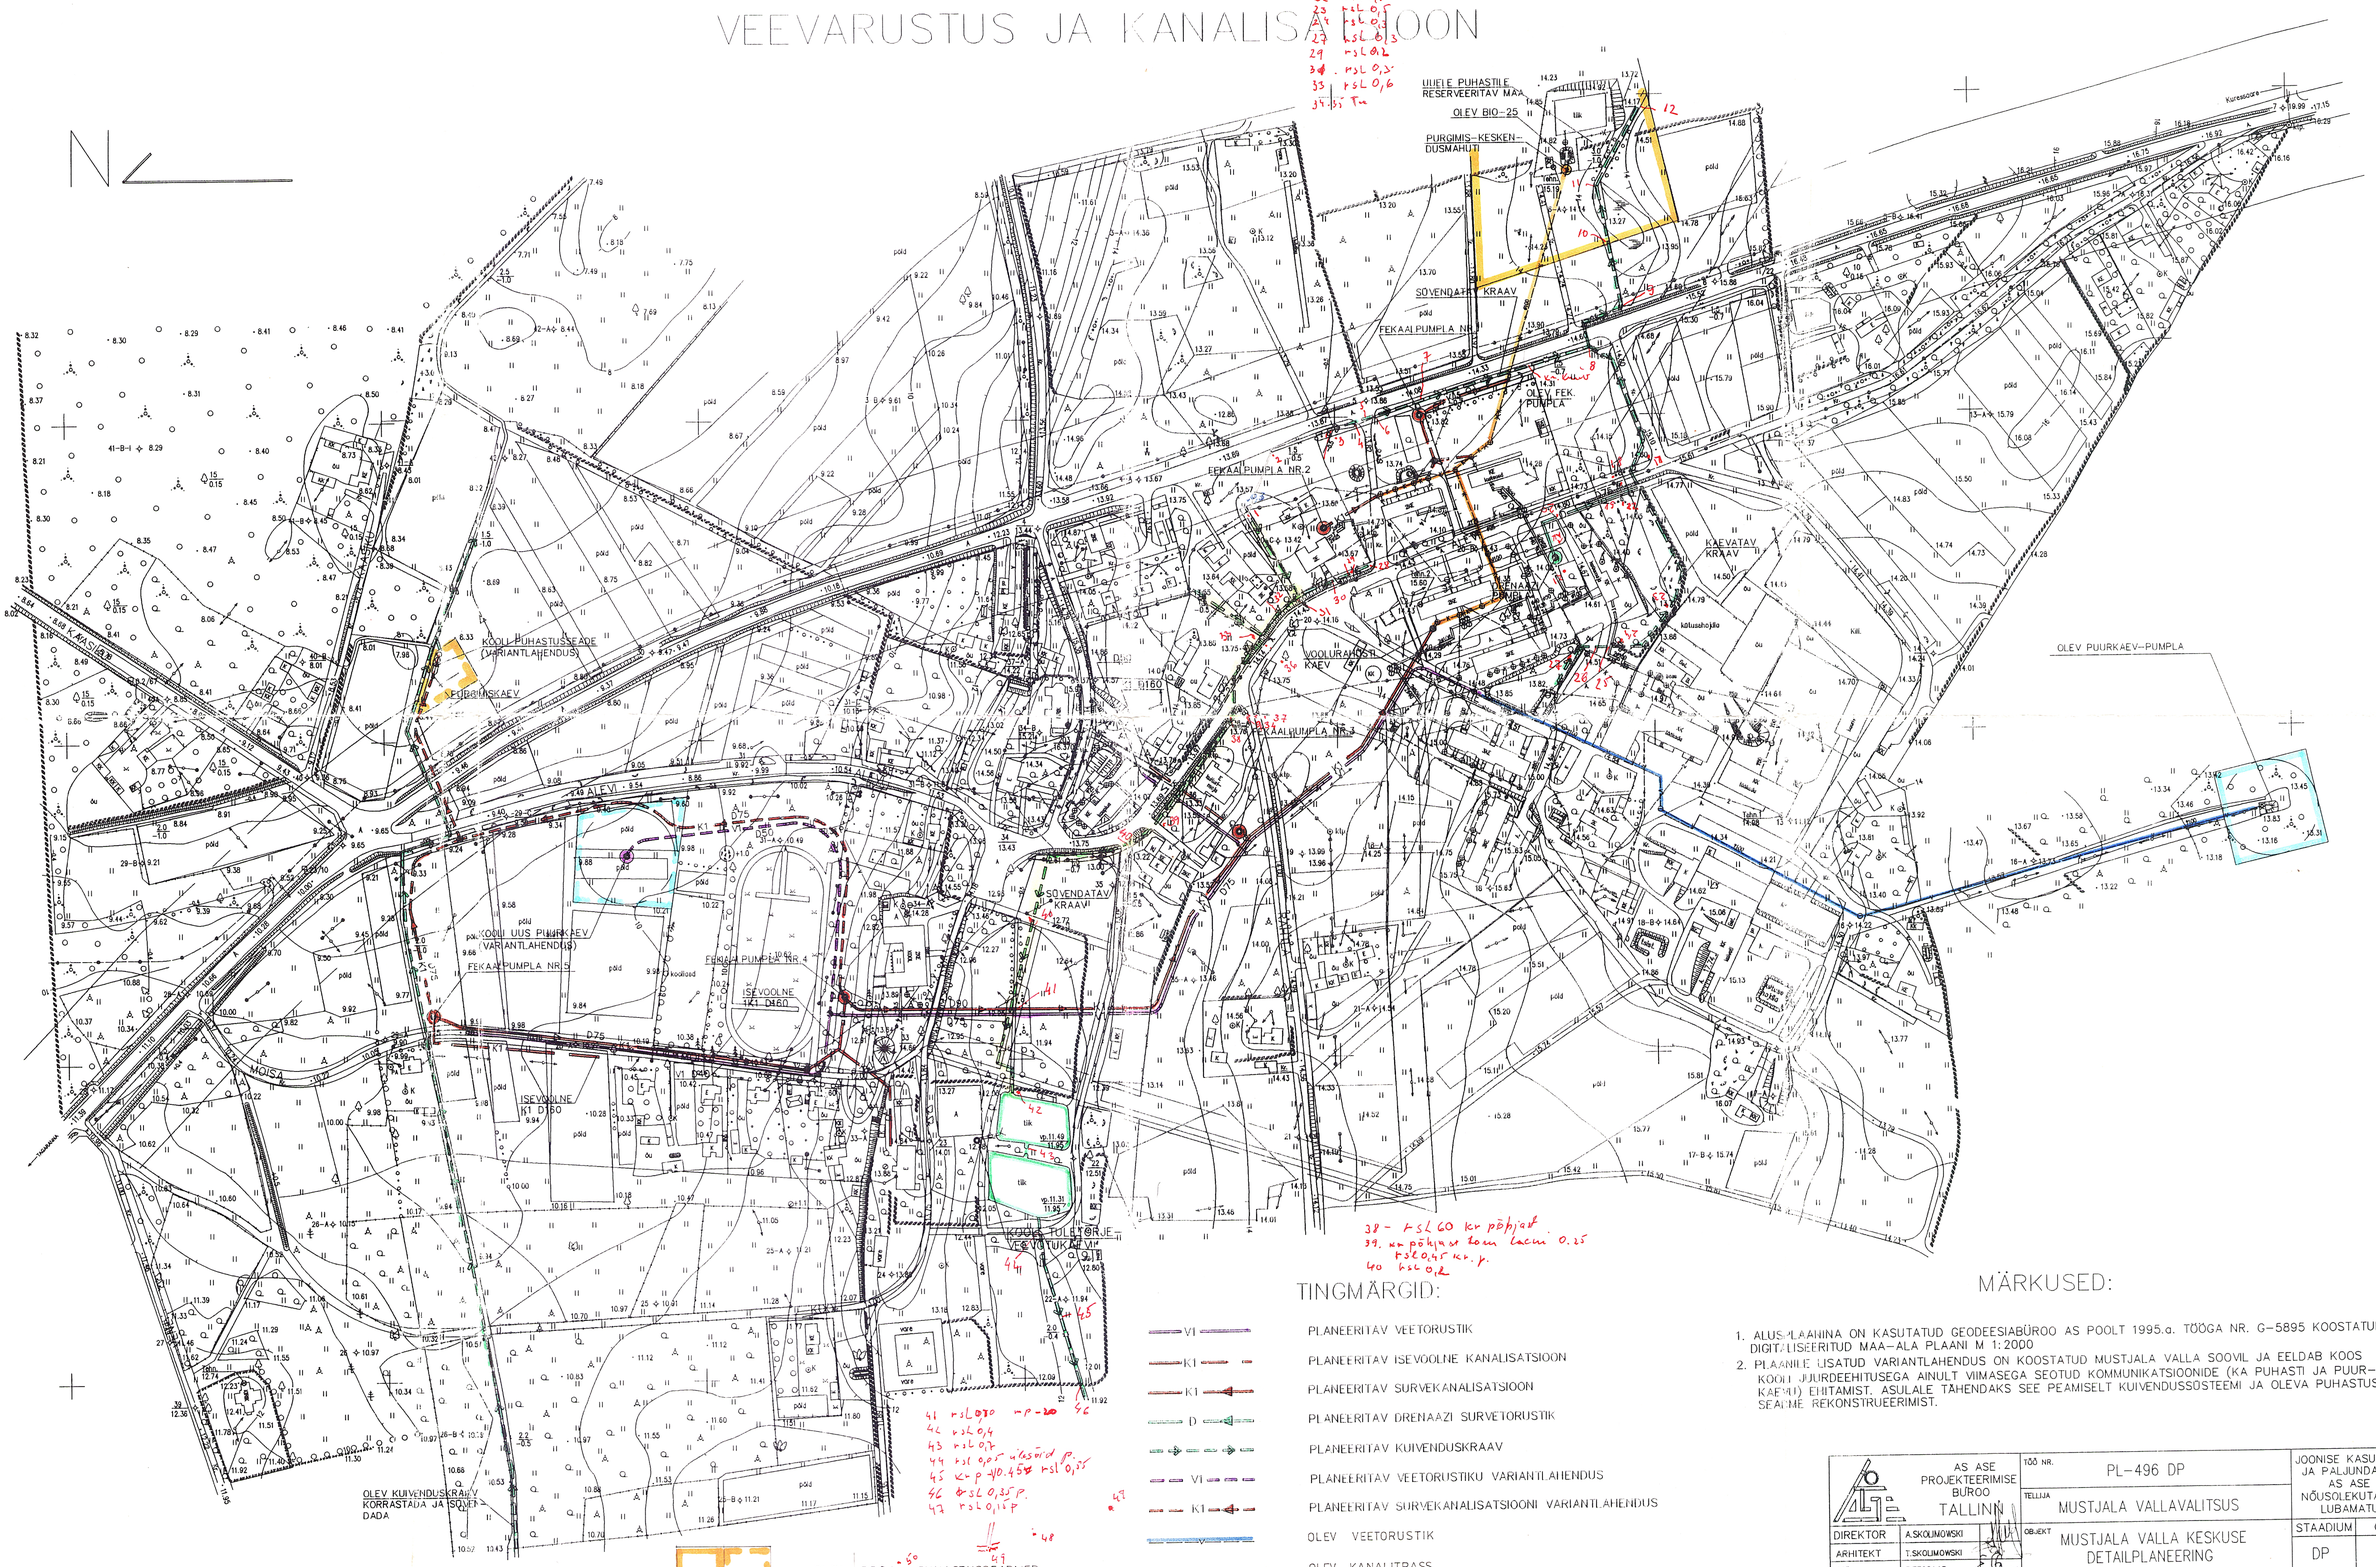

TINGMÄRGID:

- VI — PLANEERITAV VEETORUSTIK
- K1 — PLANEERITAV ISEVOOLNE KANALISATSIOON
- K1 — PLANEERITAV SURVEKANALISATSIOON
- D — PLANEERITAV DRENAAZI SURVETORUSTIK
- PLANEERITAV KUIVENDUSKRAAV
- VI — PLANEERITAV VEETORUSTIKU VARIANTLAHENDUS
- K1 — PLANEERITAV SURVEKANALISATSIOONI VARIANTLAHENDUS
- OLEV VEETORUSTIK
- OLEV KANALITRASS

OL.OL. PROJ. PUHASTUSSEADMED

OL.OL. PROJ. PUURKAEV

MÄRKUSED:

1. ALUSPLAANINA ON KASUTATUD GEODEESIABÜROO AS POOLT 1995.a. TÖÖGA NR. G-5895 KOOSTATUD DIGITALISEERITUD MAA-ALA PLAANI M 1:2000
2. PLAANILE LISATUD VARIANTLAHENDUS ON KOOSTATUD MUSTJALA VALLA SOOVIL JA EELDAB KOOS KOOLI JUURDEEHITUSEGA AINULT VIIMASEGA SEOTUD KOMMUNIKATSIOONIDE (KA PUHASTI JA PUURKAEVU) EHITAMIST. ASULALE TÄHENDAKS SEE PEAMISELT KUIVENDUSSÕSTEEMI JA OLEVA PUHASTUSSEADME REKONSTRUEERIMIST.

AS ASE PROJEKTEERIMISE BÜROO TALLINN	TÖÖ NR. PL-496 DP	JOONISE KASUTAMINE JA PALJUNDAMINE AS ASE NÕUSOLEKUTA ON LUBAMATU	
	TELLIJA MUSTJALA VALLAVALITSUS		
DIREKTOR A.SKOLIMOWSKI	OBJEKT MUSTJALA VALLA KESKUSE DETAILPLANEERING	STAADIUM DP	OSA
ARHITEKT T.SKOLIMOWSKI			
INS. E.EESSAAR	JOONIS VEEVARUSTUSE JA KANALISATSIOONI PLAAN M1:2000	LEHT	KUUPÄEV 12.96