


LAO KINNISTU
DETAILPLANEERING.

M 1:500

RAHTLA KÜLA, MUSTJALA VALD,
SAAREMAA

Pos.	Krundi aadress	Maa omanik või hoon. õig. omanik	Krundi pindala ha	Krundi kasutuse sihtotstarve (sõnadega)	Siht-tarbe osakaal	Katastri tunnus
1	Lao kinnistu	Raivo Tee	2,16	Maatulundusmaa-M (milles on Pereelamu-maad 930m ²)	100%	48301:001:0008

Planeeringu lahendus.

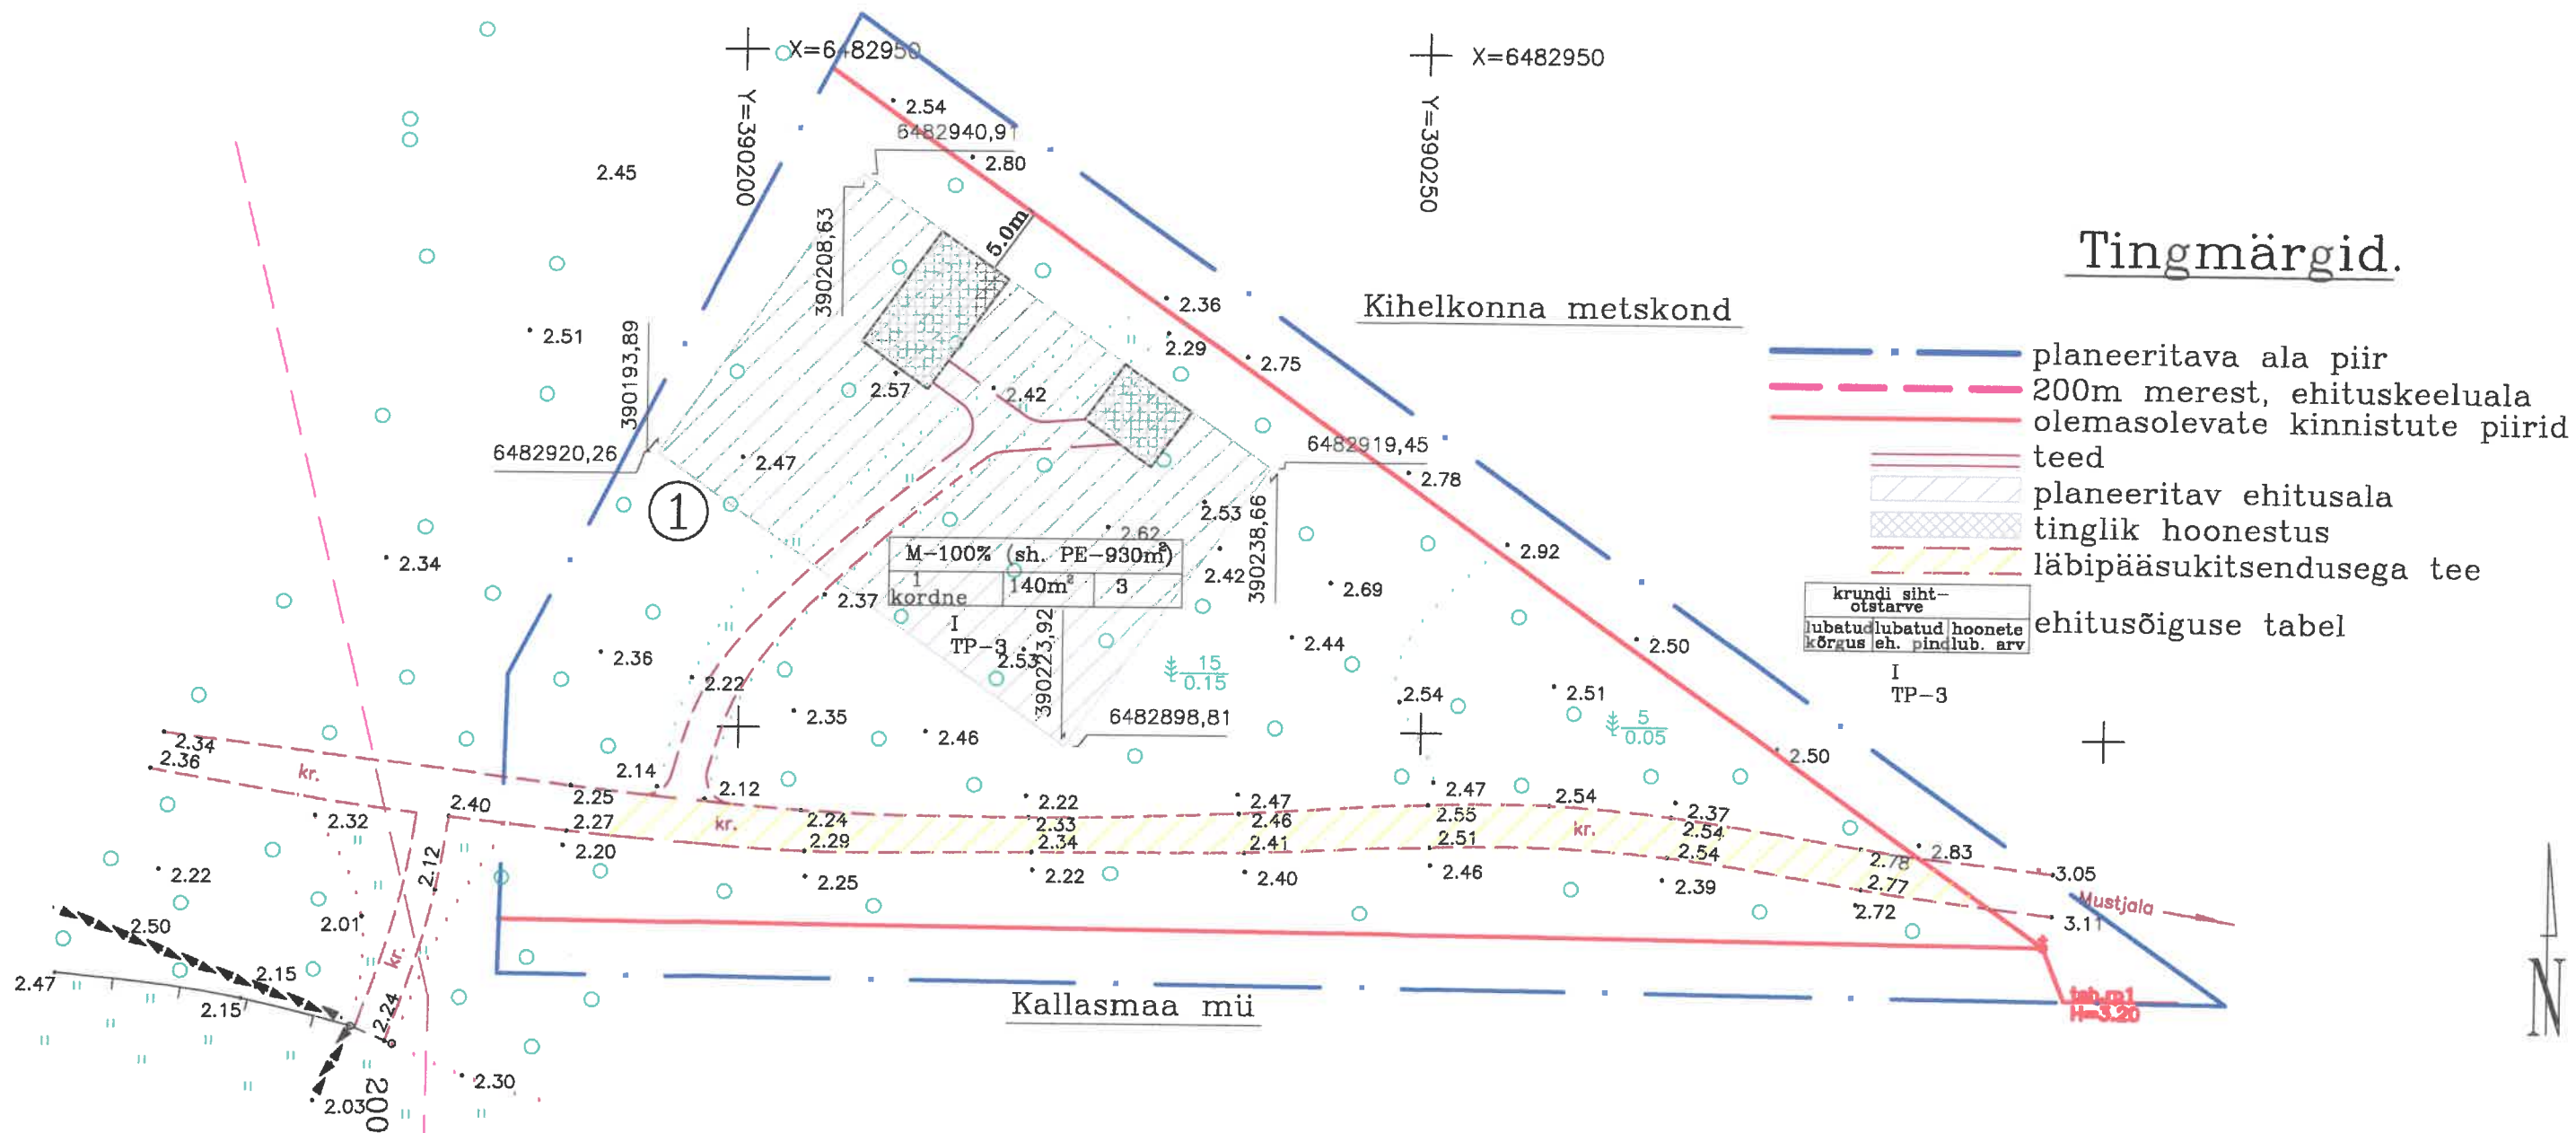

Märkused.

1. Planeering on Geodeesiabüroo OÜ poolt koostatud geodeetilise alusplaani alusel (töö nr. G111-03).

	KURESSAARE KOMMUNAALPROJEKT	70-03-DP	3
	Juhataja Ants Rand Koostas Kai Keel	Tellija: Raivo Tee	
		Saare maakond, Mustjala vald, Rahtla küla, Lao kinnistu detailplaneering.	TP
		Planeeringu lahendus.	1:500