SAAREMAA, MUSTJALA VALD, VÕHMA KÜLA
TOOTSI MÜ DETAILPLANEERING

LIITUMISPUNKTIDE ASUKOHA SKEEM

M 1:10000

1. 10kV KAABELLIINI TRASS
2. SIDEKAABELLIINI TRASS

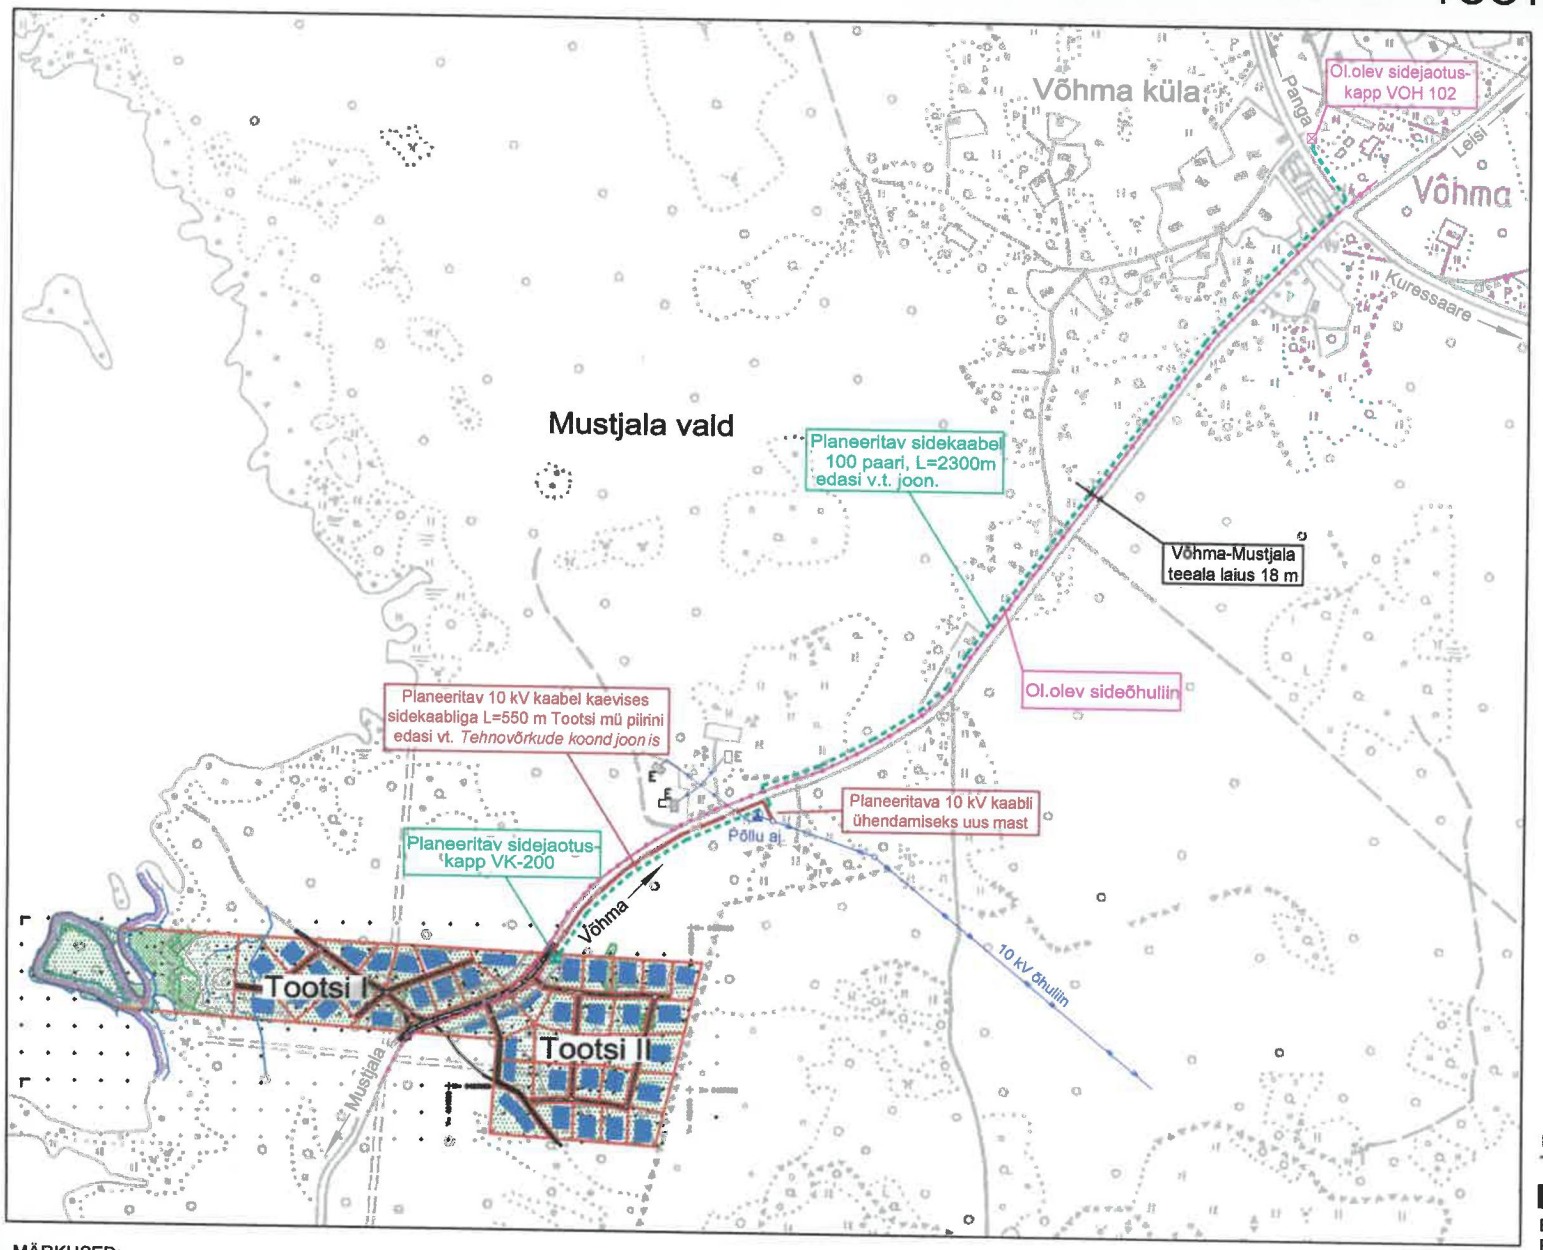

N

LEPPEMÄRGID:

- PLANEERITUD 10kV MAAKAABELIINI TRASS
- PLANEERITUD 10/0,4 kV ALAJAAM
- PLANEERITUD SIDEKAABELLIINI TRASS
- PLANEERITUD SIDEJAOTUSKAPP
- OLEMASOLEV K.P. ÕHULIIN
- OLEMASOLEV M.P ÕHULIIN
- OLEMASOLEV 0,4 kV ALAJAAM (PÕLLU)
- OLEMASOLEV SIDEJAOTUSKAPP
- OLEMASOLEV SIDEÕHULIIN

NB! KAARDI VÄRVID ON NIISKUSTUNDLIKUD JA VALGUSTUNDLIKUD

MÄRKUSED:

1. SIDE- JA KÕRGEPINGE ELEKTRIKAABEL PAIGALDATAKSE MAANTEEALASSE 1 M KAUGUSELE MAANTEEALA PIIRIST.
2. SIDE- JA KÕRGEPINGE ELEKTRIKAABLI PARALLEELSEL KULGEMISEL VÕIB KAABLITEVAHELINE KAUGUS OLLA 0,1 M, KUI KAABLID PAIGALDATAKSE TORUDESSE, VASTASEL KORRAL PEAB VAHEKAUGUS OLEMA 0,5 M.
3. KAABLITE PIKKUSED, JAOTUSKAPIDE, ALAJAAMADE JM. TEHNILISED NÄITAJAD ON ANTUD SELETUSKIRJAS.

ENTEC AS
Rävala pst 8, Tallinn 10143
tel. 6604547, fax 6466522
e-mail entec@entec.ee
registrikood 10449959

VÄLJATRÜKKIMISE KUUPÄEV 0 2.02.2004. a
JOONISE KOOSTAS:
ELEKTRIINSENER ANTS METSMAA ...../allkiri/