RANNA JA RAHNU MAAÜKSUSTE DETAILPLANEERING. PLANEERITUD ELEKTRIÜHENDUS. M 1:5000 LIIKÜLA KÜLA, MUSTJALA VALD, SAAREMAA

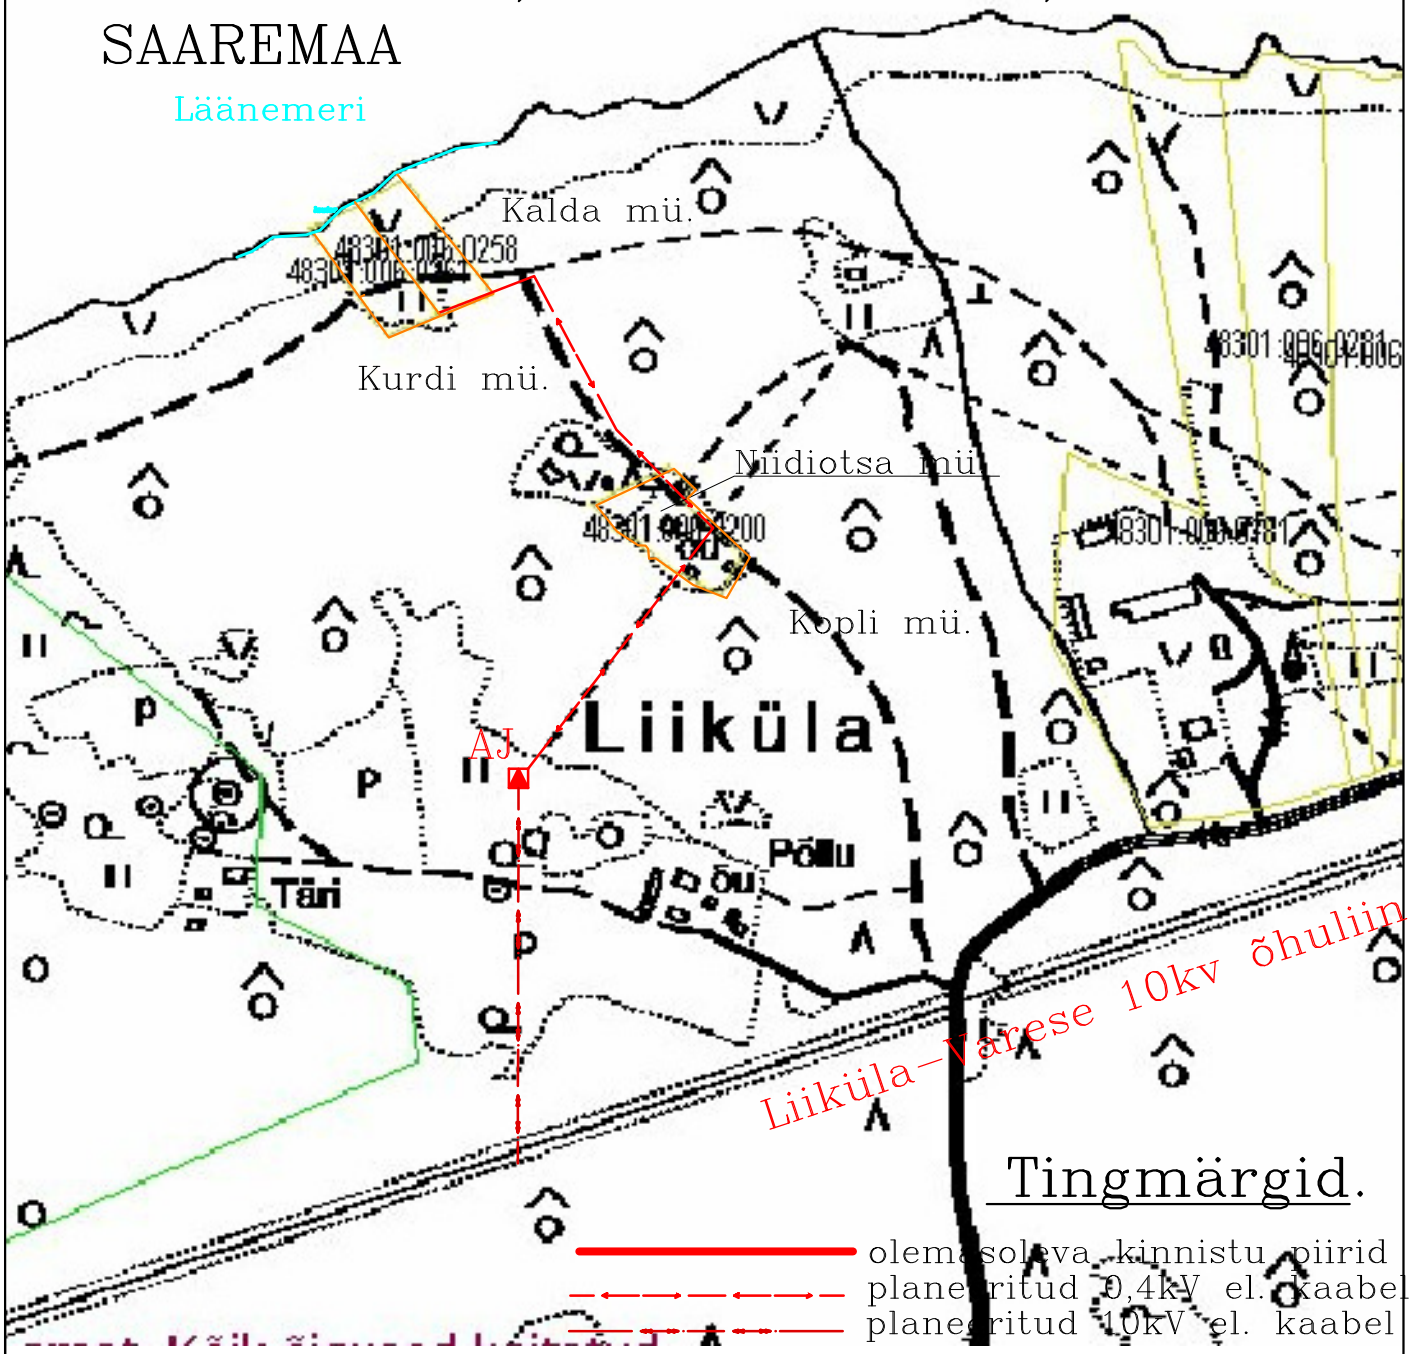

KURESSAARE KOMMUNAALPROJEKT		127–04–DP	4
JUHATAJA A. RAND KOOSTAS K. KEEL		Tellija: Mustjala Vallavalitsus	
		Saare maakond, Mustjala vald, Liiküla küla, Ranna ja Rahnu maaüksuste detailplaneering.	DP
		Planeeritud elektriühendus.	1:5000