
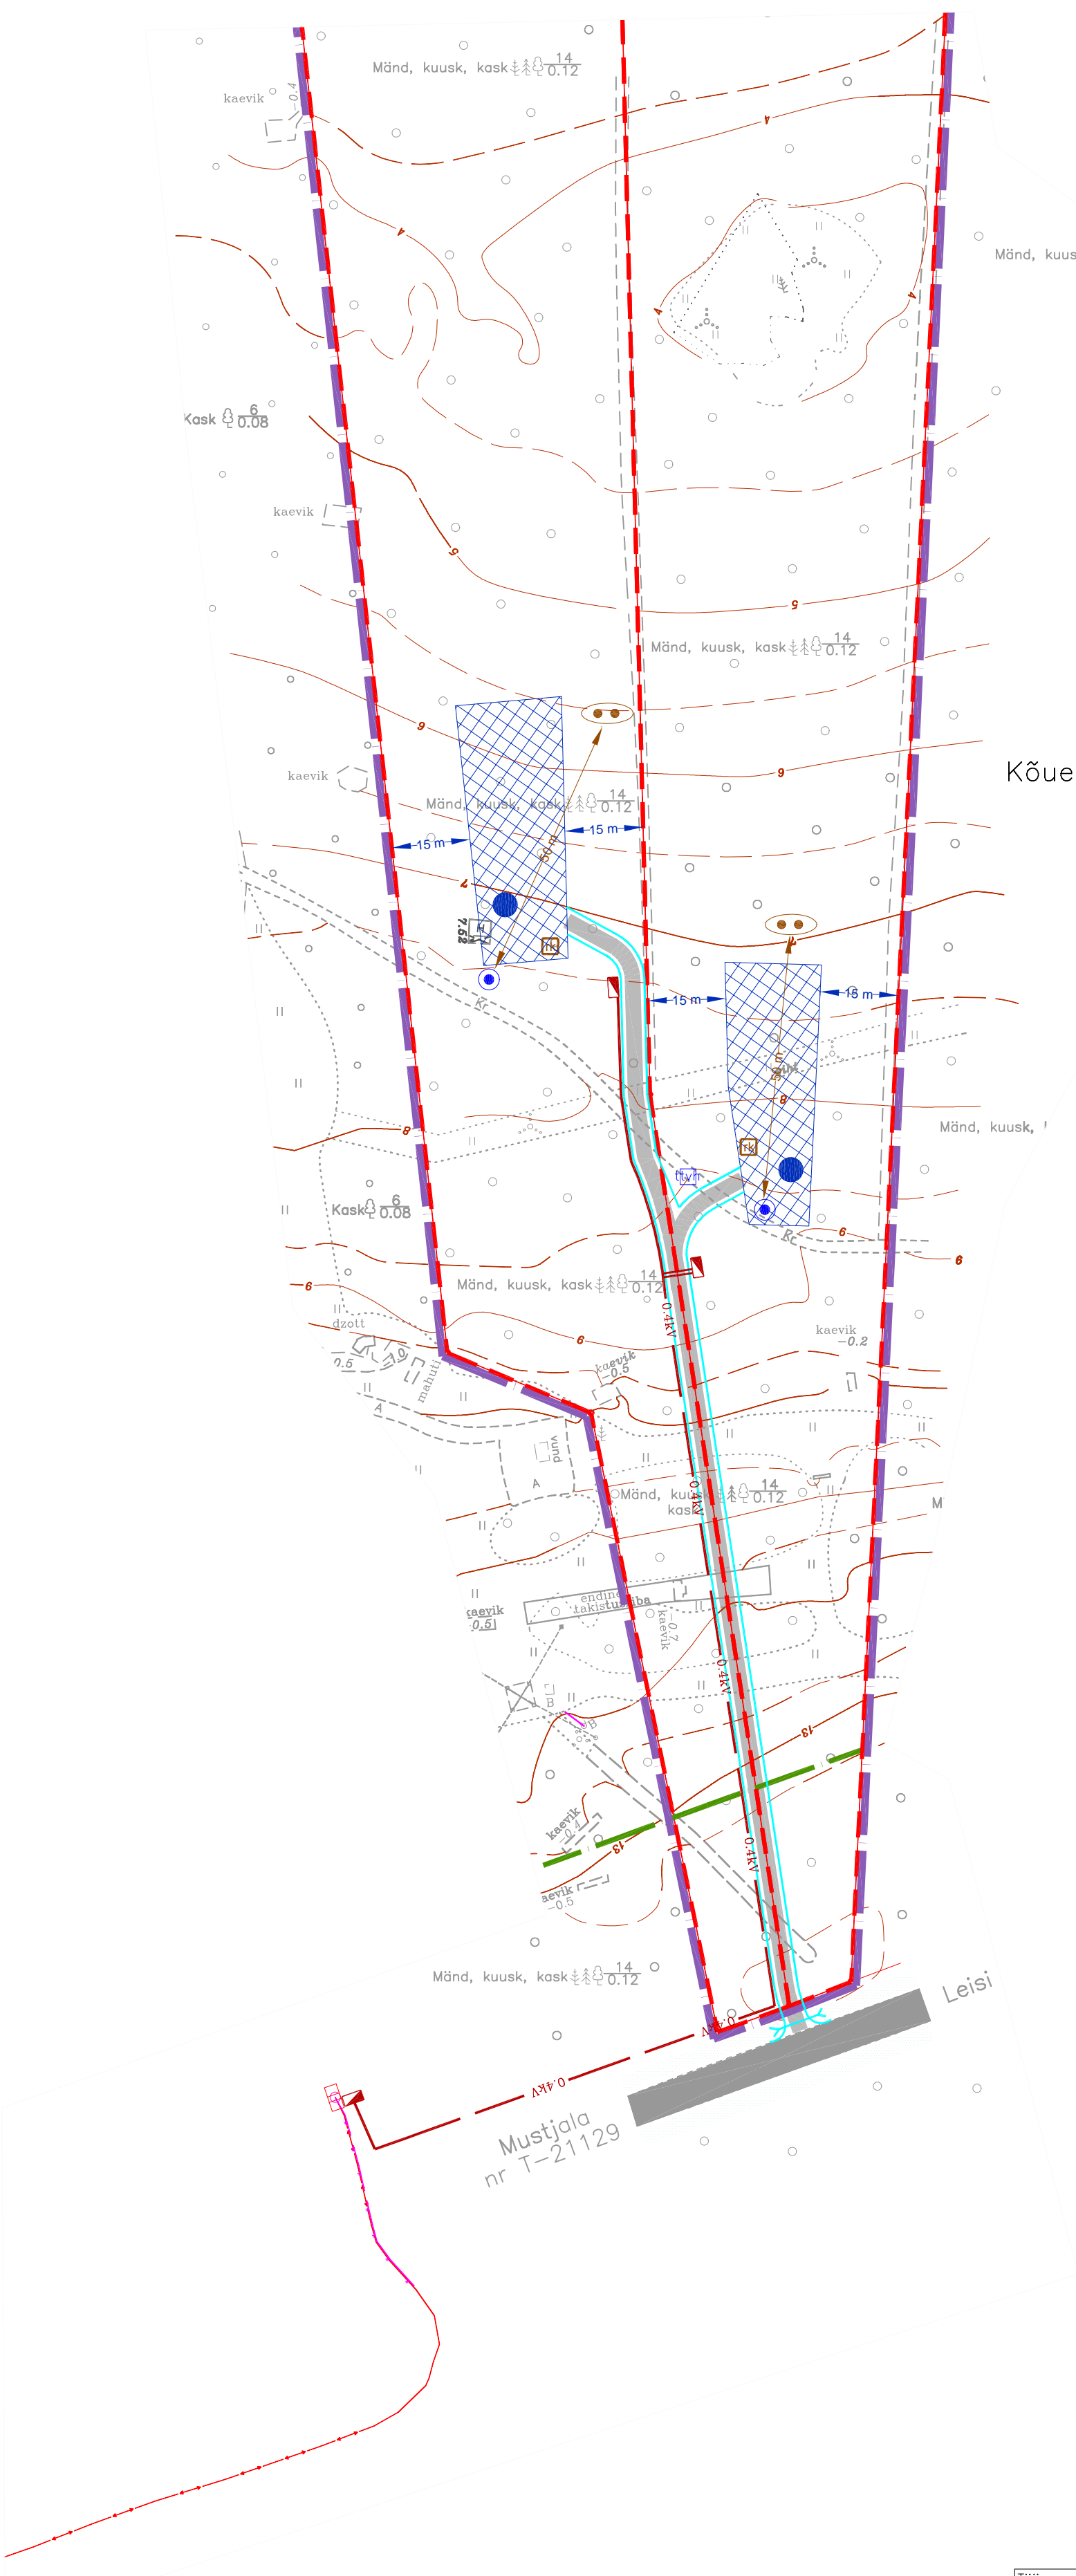


N

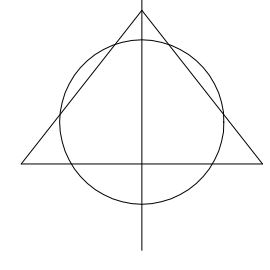

Kõue-Mardi

Leisi

LEPPEMÄRGID:

- PLAN. ALA PIIR
- OL. OLEVAD PIIRID
- SAMAKÕRGUSJOO
- SEADUSJÄRGNE VEEKAITSEVÕÕNDI PIIR 20 M 1 M SAMAKÕRGUSJOO
- SEADUSJÄRGNE RANNA JA KALDA PIIRANGUVÕÕNDI NING EHTUSKEELUVÕÕNDI PIIR 200 M 1 M SAMAKÕRGUSJOO
- SEADUSJÄRGNE TEEKAITSEVÕÕNDI PIIR 50 M TEEDELJEST
- OL. OLEV KRAAV
- OL. OLEV MADALPINGEKAABEL
- OL. OLEV MUSTJALA-LEISI MAANTEE
- PLAN. KRUNDI PIIR
- PLAN. HOONESTATAVA ALA
- HOONE TINGLIK ASUKOHT
- PLAN. JUURDEPÄASUTE
- PLAN. TRUUP
- OL. OLEV ALAJAAM
- PLAN. ELEKTRIKAPP
- PLAN. MADALPINGEKAABEL
- KOGUMISKAEVU TINGLIK ASUKOHT
- PLAN. PUURKAEV
- OMAPUHASTI SOOVITUSLIK ASUKOHT PLANEERITUD
- TULETÕRJE VEEHOIDLA

MÄRKUSED:

2. JOONISTE VÄLJATRÜKID ON VALGUS- JA NIISKUSTUNDLIKUD
3. JOONISTE JUURDE KUULUB LAHUTAMATU OSANA SELETUSKIRI
4. JOONISEL KUJUTATUD RUUMILAHENDUS ON TINGLIK JA TÄPSUSTATAKSE EHTUSPROJEKTIDEGA

Töö number: 0306-11		Tellijä: MUSTJALA VALLAVALITSUS			
JUHATAJA	I. HIMMIST	SAARE MAAKOND MUSTJALA VALD, LIIKÜLA KÜLA KÕUE-MARI JA ORAVASABA MÜ. DETAILPLANEERING	STAAD.	LEHT	LEHTI
KOOSTAS	P. HEIN		PLAN.	5	5
KUUPÄEV	28.01.2009	TEHNOVÕRKUDE PLANEERING	00 KLOTID KURESSAARE PIKK 23 TEL. 453 3723 GSM 508 4489 REG. NR. 10207096		
M 1:1000					