


Pos.	Kinnistu nimetus	Maa kasutaja või maa omanik	Katastri sihtotstarve	Kinnistu kasutamise sihtotstarve	Kinnistu pindala ha	Ehitus- alune pind	Hoonete arv
1	Loigu-Ranna	Marina Niils	Elamumaa-E-100%	Hooajalise elamumaa-ES-100%	1,34	90m ²	1

(seisuga 10.mai 2004)

SAAREMAA, MUSTJALA VALD,
NINASE KÜLA, LOIGU-RANNA
MAAÜKSUSE DETAILPLANEERING.
PÕHIJONIS. M 1:1000

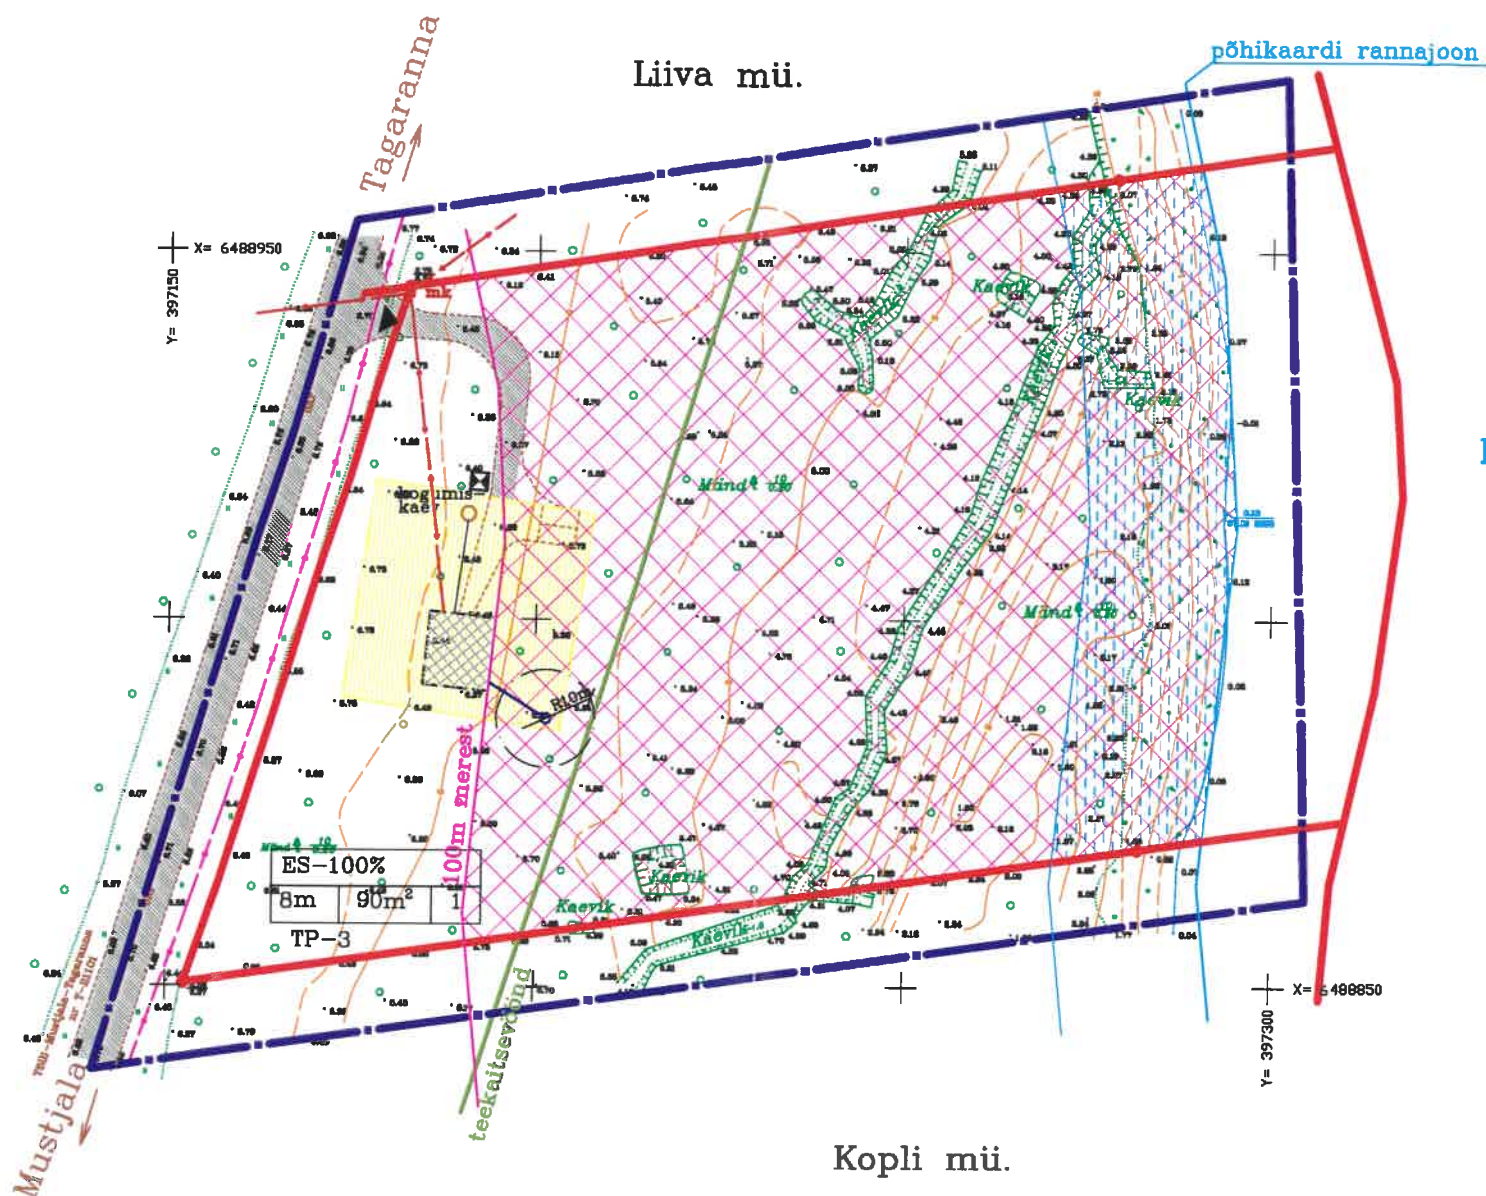

Tingmärgid.

- planeeritava ala piir
- olemasoleva kinnistu piir
- ehituskeeluala piir
- ehituskeeluala, 100m Läänemerest
- veekaitsevöönd, 20m
- olemasolev sidekaabel
- planeeritav madalpingekaabel
- elektrimõõtekapp
- ehitusõiguse tabel
- prügikast juurdepääs
- kaev koos kaevukaitsetsooni ja veetrassiga
- tinglikud hooned
- 30x30m raadamisala
- kõvakattega tee

Märkused.

1. Planeering on koostatud OÜ Hadwest poolt teostatud geodeetilise alusplaani, töö nr T-05-10, alusel.
2. Seletuskiri kuulub lahutamatu osana detailplaneeringu joonise juurde.

	KURESSAARE KOMMUNAALPROJEKT		32-05-DP	3
	Juhataja	A. Rand	Tellija: Mustjala Vallavalitsus	
Koostas	K. Keel		Saare maakond, Mustjala vald, Ninase küla, Loigu-Ranna maaüksuse detailplaneering.	
A	34321/1	17.04.06	Põhijoonis.	DP
I	2833	17.04.06		1:1000