


100% ÜM 017		
7,5	80	3
"MÄNNIKU-LAUTRI"		
Hoonestusala ca 80 m²		

MAAKASUTUSE SIHTOTSTARVE

ÜM ÜLDKASUTATAV MAA

KRUNDI KASUTAMISE SIHTOTSTARVE VÕI SIHTOTSTARBED		
HOONETE LUBATUD KÕRGUS	HOONETE LUBATUD SUURIM EHTUSE-ALUNE PIND	HOONETE LUBATUD ARV

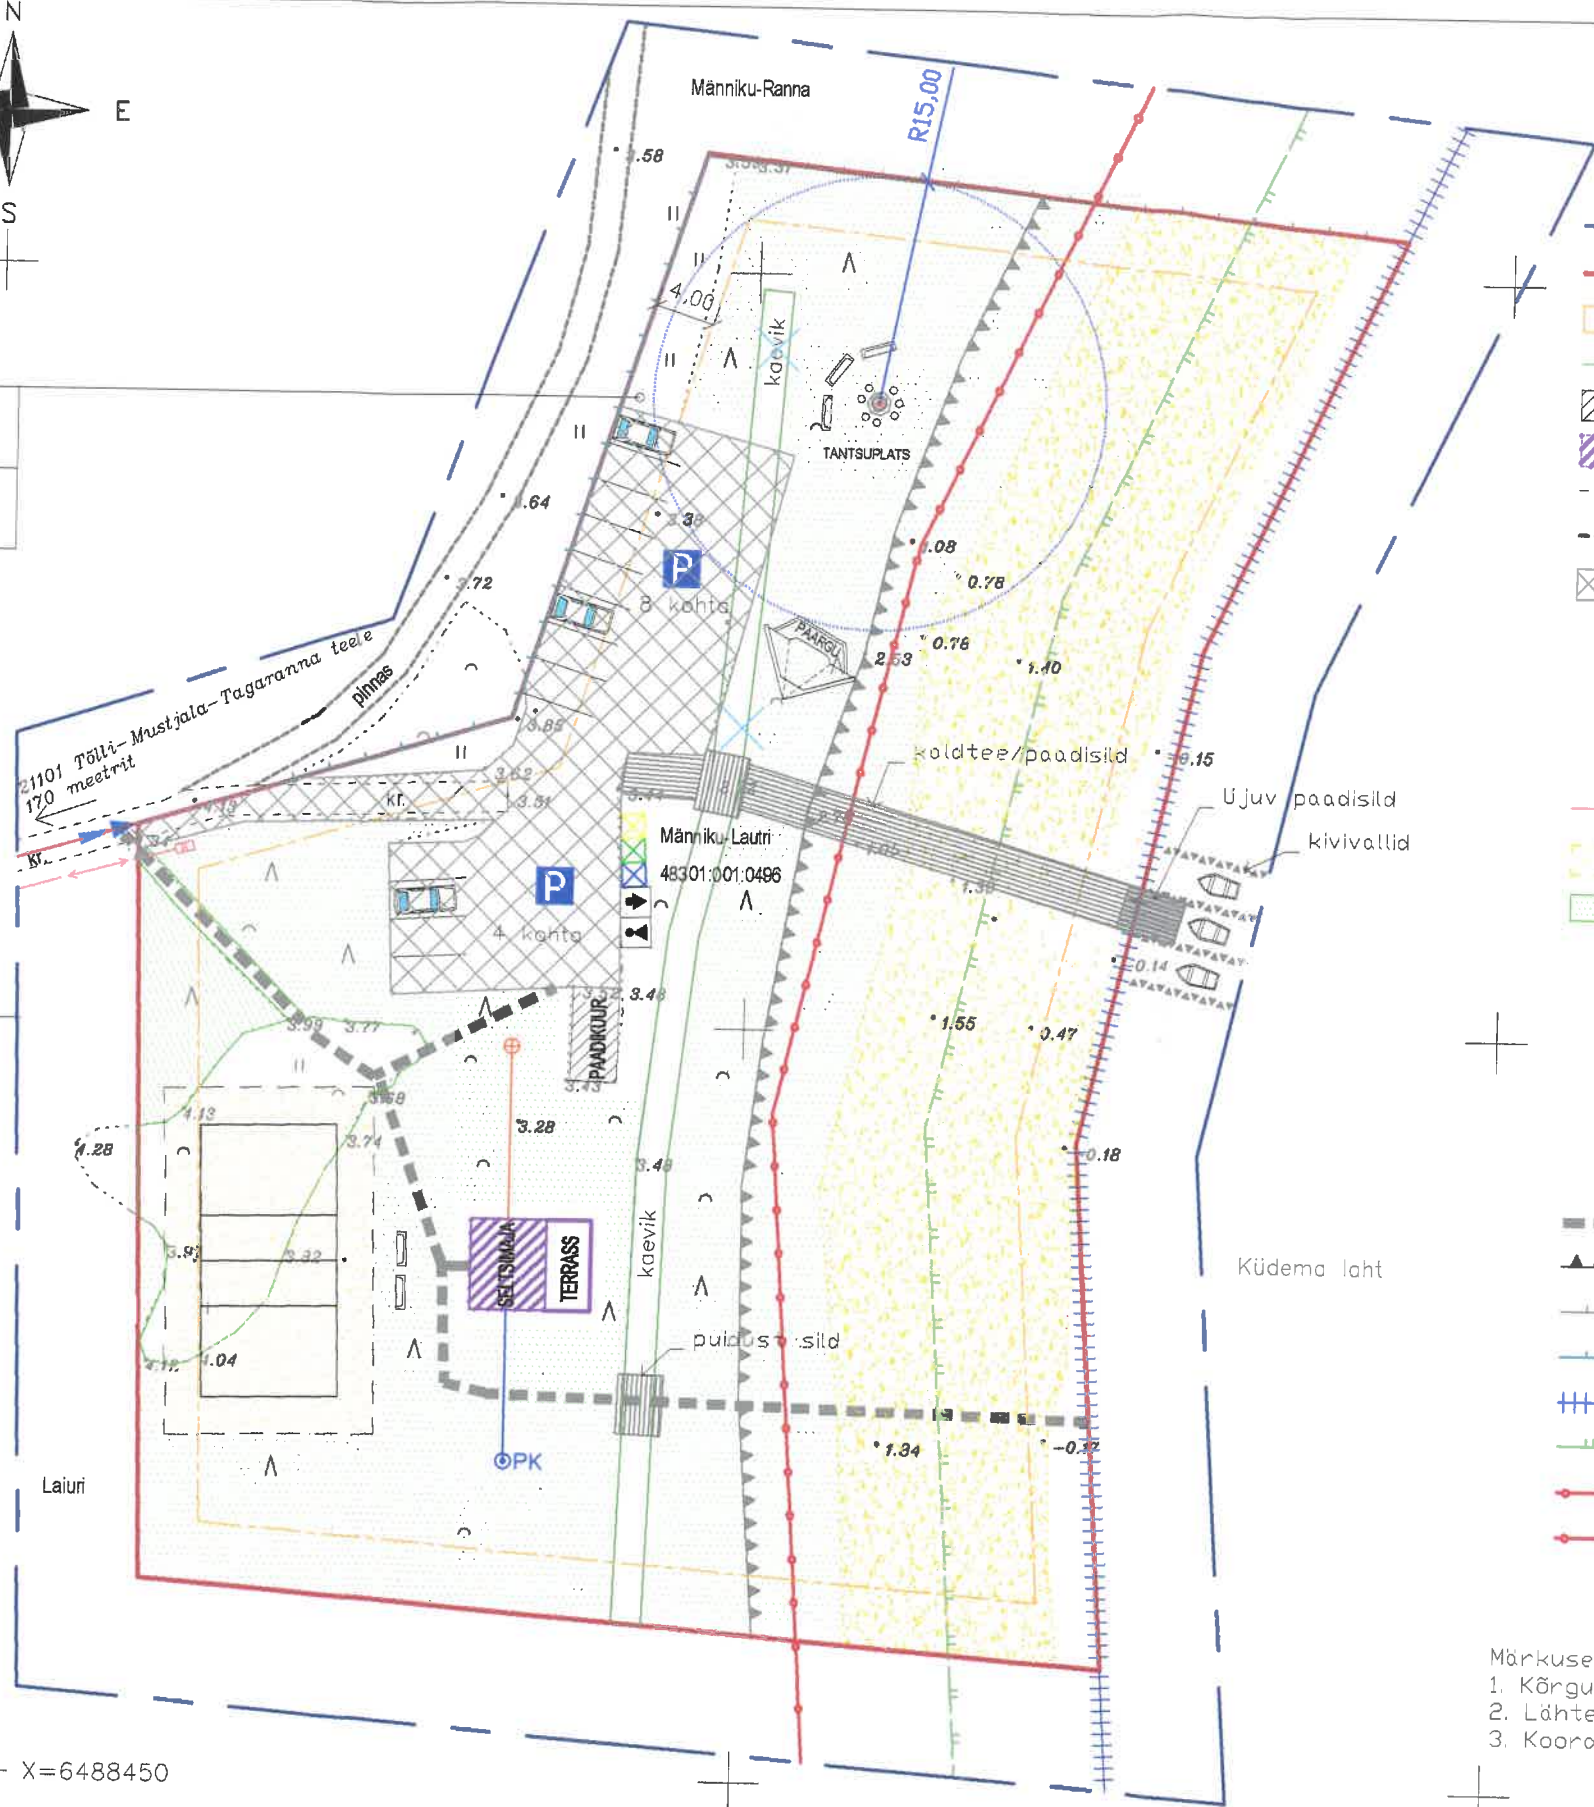

LEPPEMÄRGID

- PLANEERINGUALA PIIR
- KATASTRÜKSUSE PIIR
- EHITUSPIIRANGU ALA TULENEVALT TULETÕRJEKUJADEST
- LIKVIDEERITAV OBJEKT
- OLEMASOLEV HOONESTUS
- PLANEERITAVA SELTSIMAJA SOOVITUSLIK ASUKOHT
- OLEMASOLEV KRUUSATEE
- OLEMASOLEV PINNASTE
- PLANEERITAV PARKIMINE
- KRUNDILE JUURDEPÄÄS
- PLANEERITAV PUURKAEV
- PLANEERITAV KOGUMISKAEV
- PLANEERITAV LIITUMISKILP
- MADALPINGEKAABELLIIN
- KRUUSAGA KAETUD RAND
- METSAGA KAETUD ALA / ROHUMAA
- PLANEERITAV PAARGU
- PLANEERITAVAD KONTEINER KÄIMLAD
- PLANEERITAV LÖKKEPLATS ISTEPAKKUDEGA, TULEOHUTUSKUJA 15 M
- PLANEERITAV ISTEPINK
- PLANEERITAV VÕRKPALLIVÄLJAK
- PLANEERITAVAD PRÜGIKONTEINERID
- PLANEERITAVAD JALGRAJAD
- JÄRSAK
- OLEMASOLEV LATTAEED
- PLANEERITAV LATTAEED
- RANNA JA KALDA ULATUS
- KALLASRADA (10 m KESKMISE VEESEISU PIIRJONEST)
- VEEKAITSEVÕONDI PIIR (20 m tavaveepiirist)
- EHITUSKEELUVÕONDI PIIR (20 m tavaveepiirist)

Märkused
 1. Kõrgused Balti süsteemis
 2. Lähtepunktid EV Riikliku Põhivõrgu punktid 4674 ja 4675
 3. Koordinaadid LEST 97 süsteemis

X=6488450
 Y=397150

KOOSKOLASTATUD
PÄASTEAMETI LÄÄNE PÄASTEKEKUS
INSENERTEHNILINE BÜROO
 "30." aprill 2013a
 Nr K-GR/25 Wooda
 GERHARD ROODA

A.M.T. INVEST OÜ				TÖÖ NR.	DP-0411	2012	DP-3
ADDRESS: Tolli tn 7, Kuressaare linn				OBJEKT: MÄNNIKU-LAUTRI KATASTRÜKSUS			
TEL: 45 33738 53963989				ADDRESS: SAARE MAAKOND,			
MTR. NR. EEP000672				LEHT	LEHTI	MÖÖT	
AMET	NIMI	ALLKIRI	KP.	3	3	1:500	
PR. JUHT	AVO TASA		26.10.12.	MUSTJALA VALD, NINASE KÜLA			
KOOSTAJA	SIRJE LEMBER		26.10.12.	JOOINIS: PLANEERIMISJOOINIS			