


Pos.	Krundi aadress	Maa asutaja või maa omanik	Maakasutuse sihtotstarve (sõnadega)	Maakasutuse sihtotstarve (tähis)	Katastriüksuse sihtotstarve	Krundi pindala ha
1	Mandu mü.	Andres Jaanisoo	Hooajalise elamu maa	ES-100%	Elamumaa-E	1,67

MANDU MAAÜKSUSE DETAILPLANEERING. PÕHIJONIS. M 1:1000 PANGA KÜLA, MUSTJALA VALD, SAAREMAA

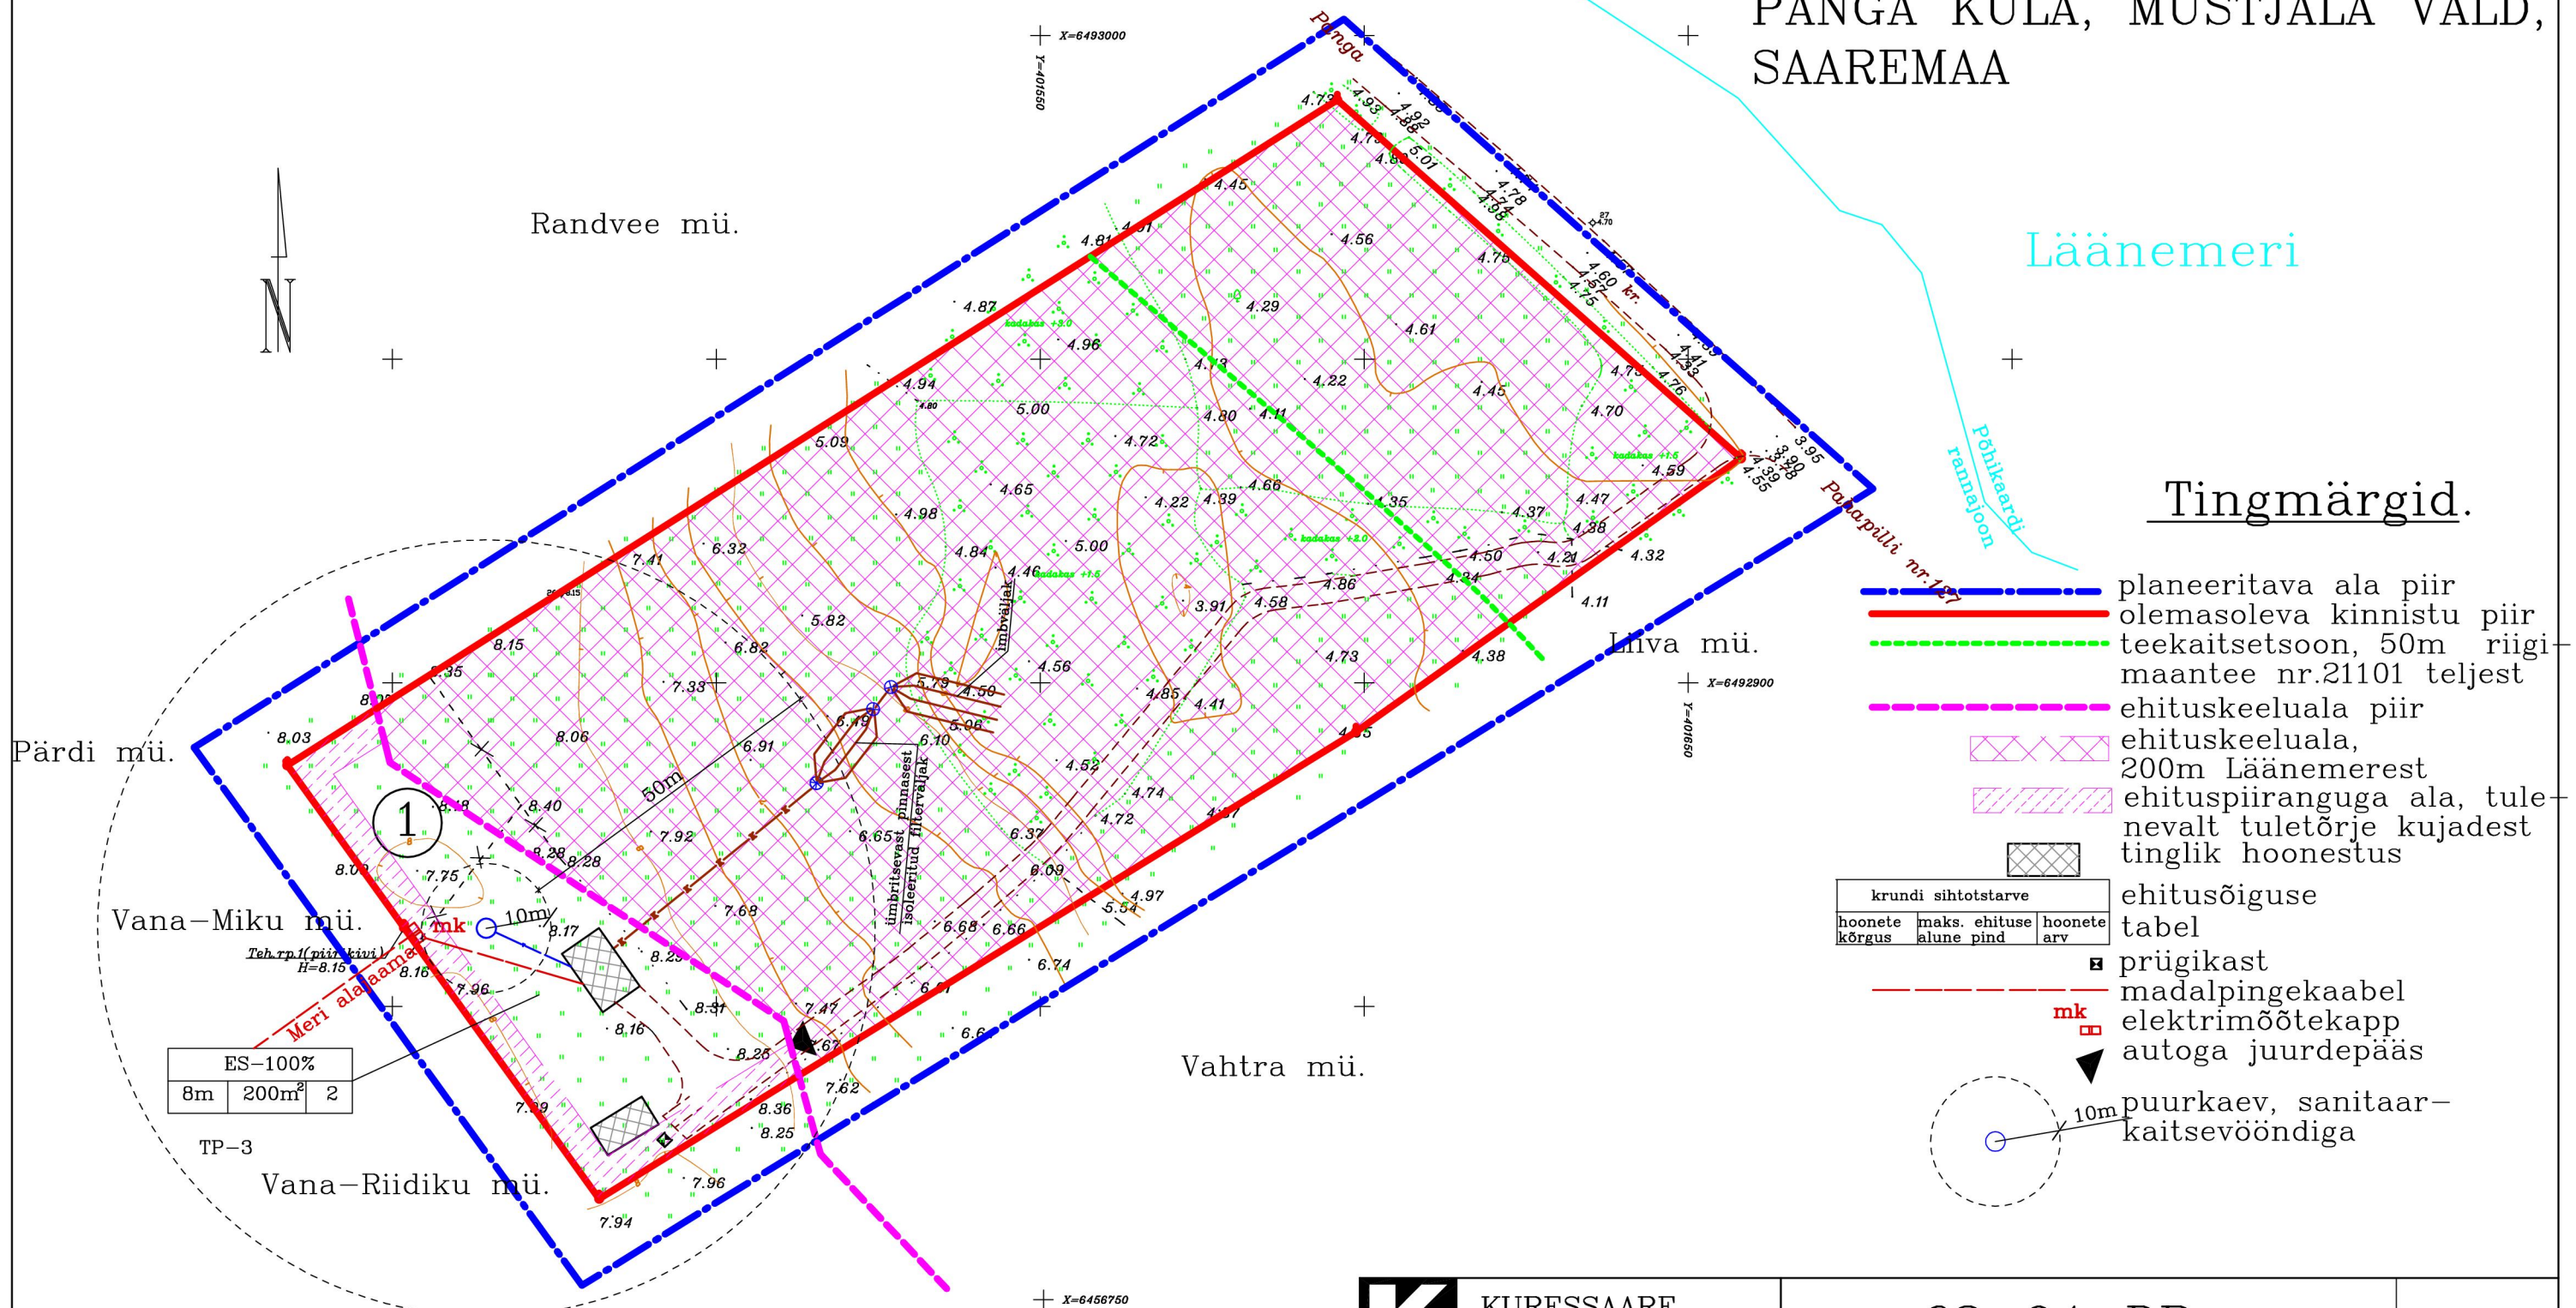

Tingmärgid.

- planeeritava ala piir
- olemasoleva kinnistu piir
- - - teekaitsetsoon, 50m riigimaantee nr.21101 teljest
- - - ehituskeeluala piir
- ehituskeeluala, 200m Läänemerest
- ehituspiiranguga ala, tule- ja tuletõrje kujudest tinglik hoonestus
- ehitusõiguse tabel
- - - prügikast
- - - madalpingekaabel
- mk elektrimõõtekapp
- ▴ autoga juurdepääs
- puurkaev, sanitaarkaitsevööndiga

ES-100%	8m	200m ²	2
---------	----	-------------------	---

TP-3

Märkused.

Planeering on koostatud OÜ Geodeesibüroo poolt teostatud töö nr. G-76-04 alusel.

	KURESSAARE KOMMUNAALPROJEKT		63-04-DP	3
	JUHATAJA A. RAND		Tellija: Mustjala Vallavalitsus	
KOOSTAS K. KEEL		Saare maakond, Mustjala vald, Panga küla, Mandu maaüksuse detailplaneering.		DP
A	34255/1	20.01.05	Põhijoonis.	1:1000
I	1318	20.01.05		