


Pos.	Krundi aadress	Maa asutaja või maa omanik	Maakasutuse sihtotstarve (sõnadega)	Maakasutuse sihtotstarve (tähis)	Krundi pindala ha	Katastri tunnus	Kinnistu registri-osa nr.
1	Mandu mü.	Andres Jaanisoo	Maatulundusmaa	M-100%	1,67	48301:006:0054	19878

**MANDU MAAÜKSUSE
DETAILPLANEERING.
TUGIPLAAN. M 1:1000
PANGA KÜLA, MUSTJALA VALD,
SAAREMAA**

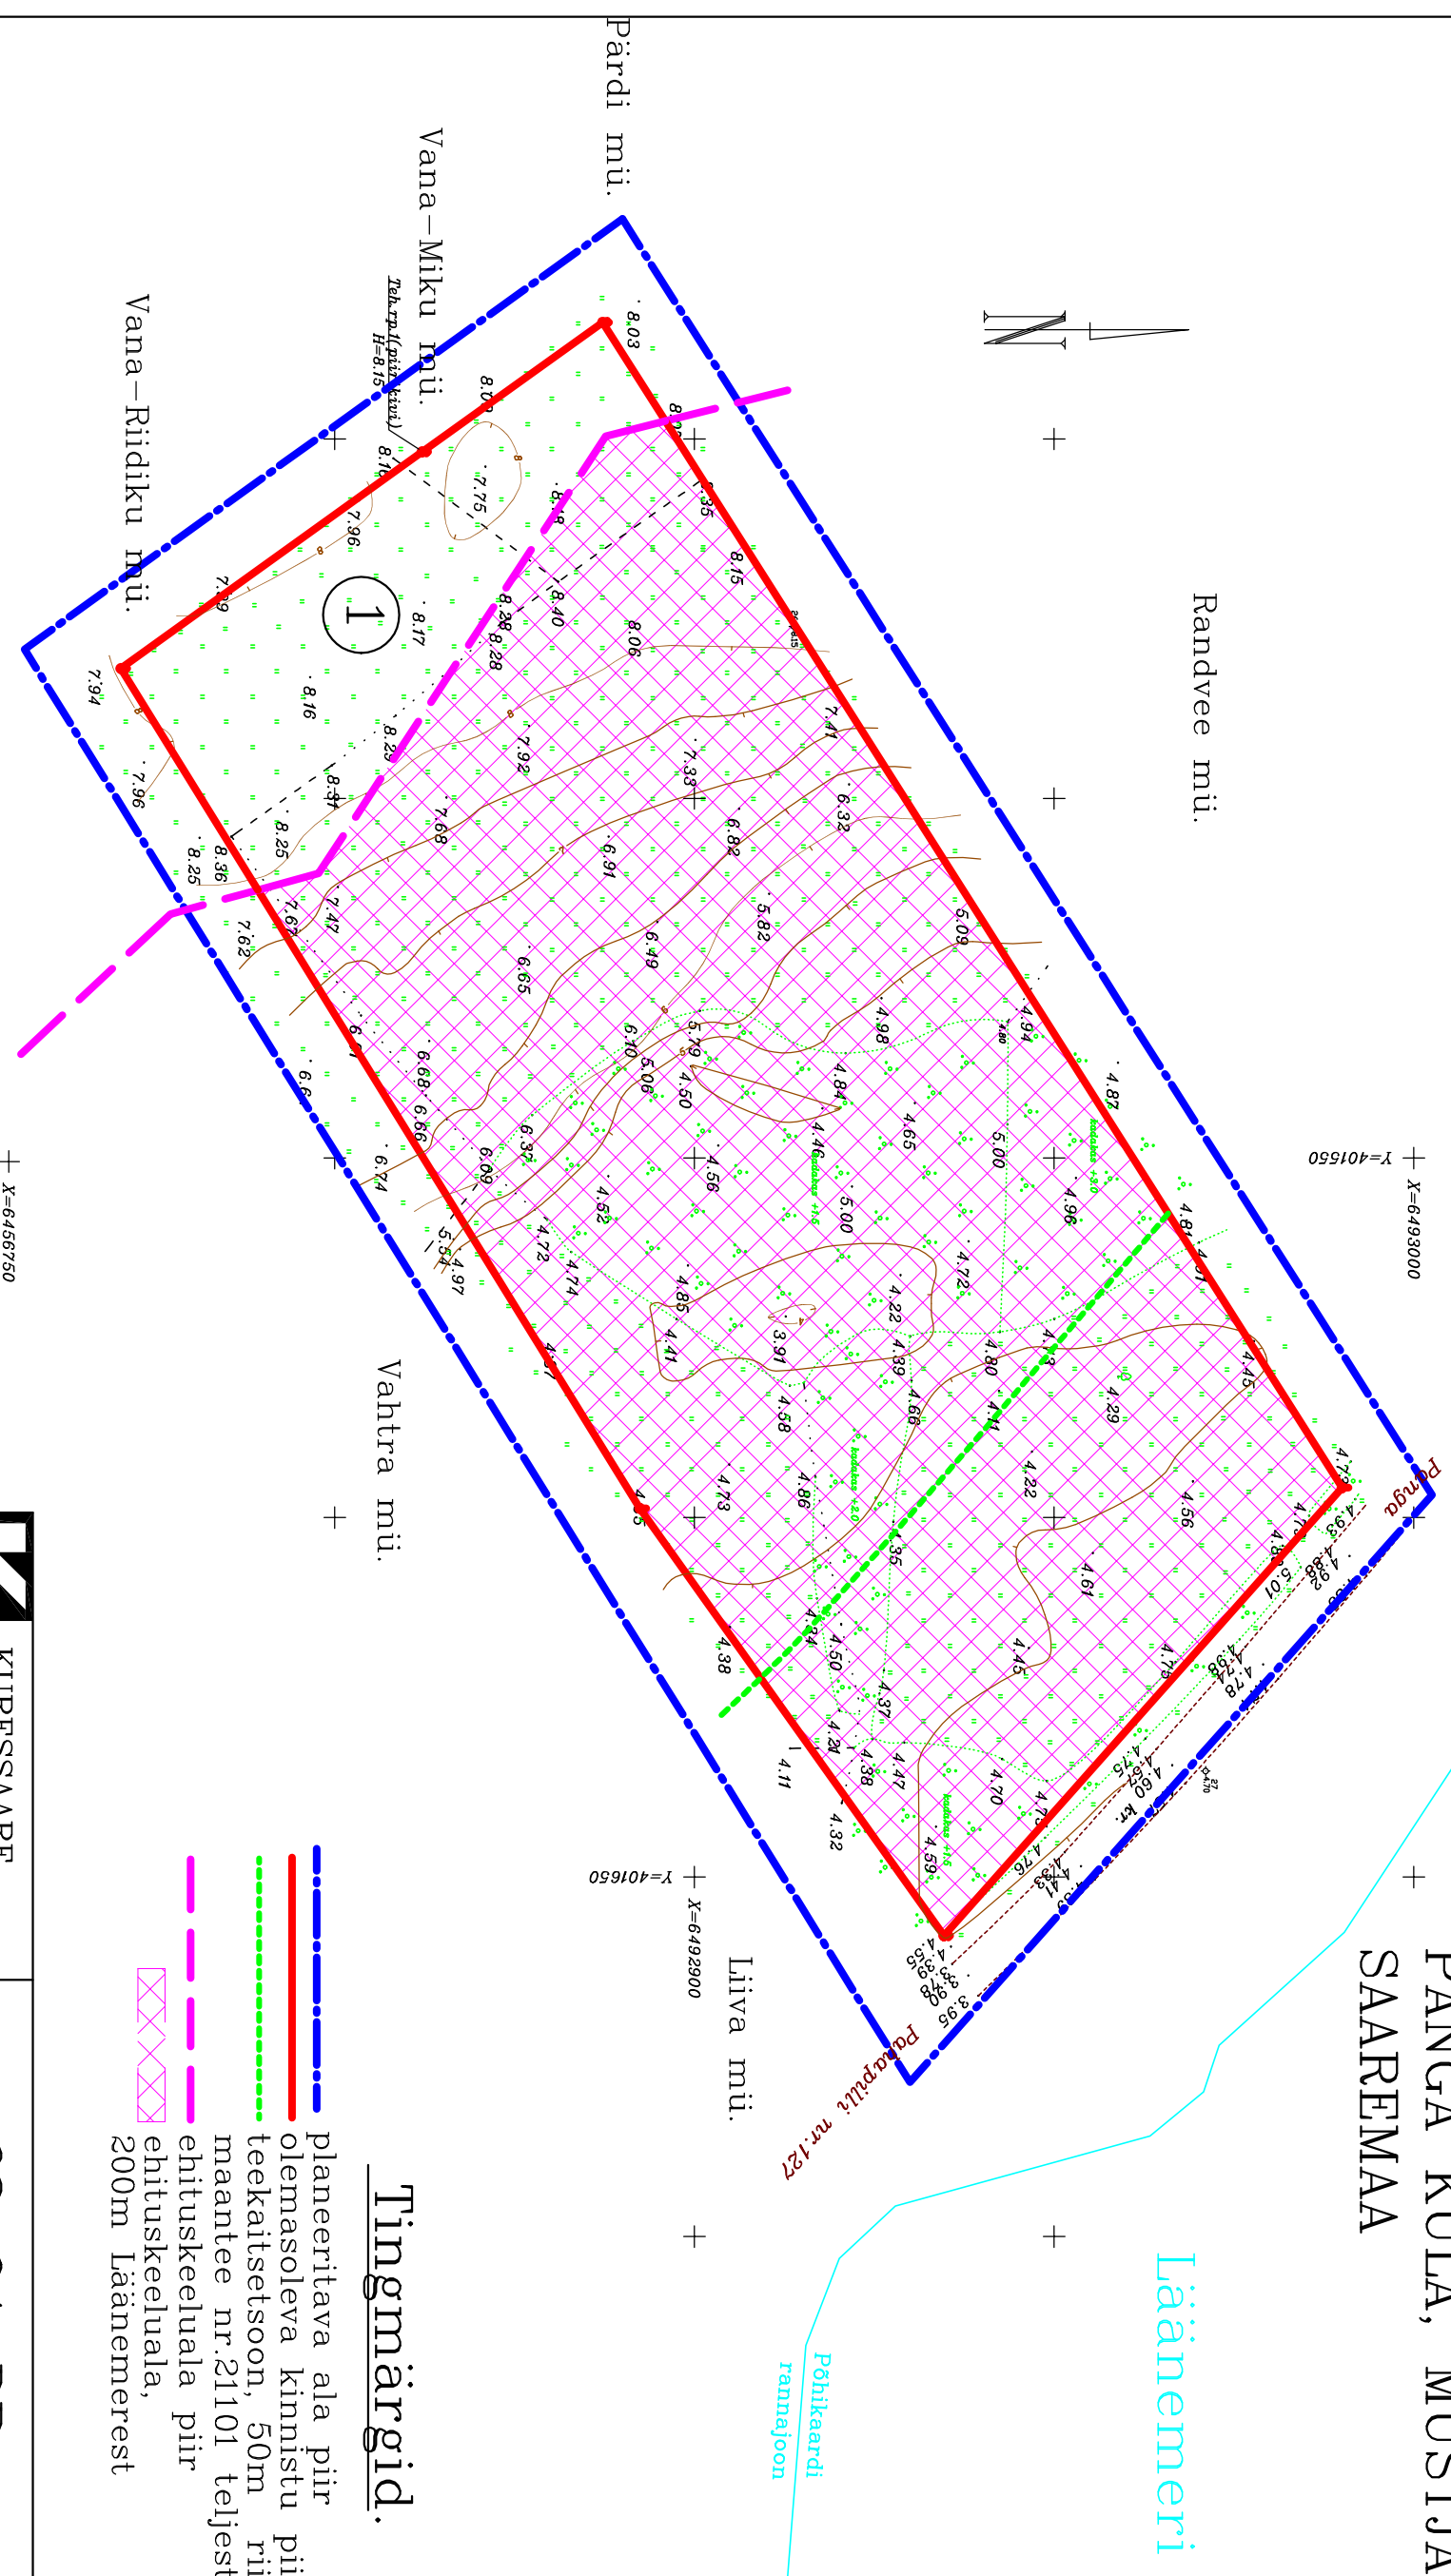

Tingmärgid.

- planeeritava ala piir
- olemasoleva kinnistu piir
- teekaitsetsoon, 50m riigi-
maantee nr.21101 teljest
- ehituskeeluala piir
- ehituskeeluala,
200m Läänemere

Märkused.

Planeering on koostatud
OÜ Geodesiabüroo poolt teostatud
töö nr. G-76-04 alusel.

	KURESSAARE KOMMUNAALPROJEKT	63-04-DP	2
--	--	-----------------	---

JUHATAJA	A. RAND	Tellija: Mustjala Vallavalitsus	DP
KOOSTAS	K. KEEL		

A	34255/1	20.01.05	Tugiplaan.	1:1000
I	1317	20.01.05		