

| | | | | | | |
|------|----------------|----------------------------|-------------------------------------|----------------------------------|-----------------------------|-------------------|
| Pos. | Krundi aadress | Maa asutaja või maa omanik | Maakasutuse sihtotstarve (sõnadega) | Maakasutuse sihtotstarve (tähis) | Katastriüksuse sihtotstarve | Krundi pindala ha |
| 1 | Mandu müü. | Andres Jaanisoo | Hooajalise elamu maa | ES-100% | Elamumaa-E | 1,67 |


MANDU MAAJÜKSUSE DETAILPLANEERING. PÕHIJONIS. M 1:1000 PANGA KÜLA, MUSTJALA VALD, SAAREMAA

Läänemeri

Tingmärgid.


- planeeritava ala piir
- olemasoleva kinnistu piir
- teekaitsetsoon, 50m riigi maantee nr.21101 teljest
- ehituskeeluala piir
- ▨ ehituskeeluala, 200m Läänemere
- ▨ ehituspiiranguga ala, tulle nevalt tuletoorje kujadest tinglik hoonestus
- ▨ ehitusõiguse tabel
- ▨ prügikast
- ▨ madalpingekabel
- ▨ elektrimõõtekapp
- ▨ autoga juurdepääs
- ▨ 10m puurkaev, sanitaar- kaitsevööndiga

| | | | | |
|---------------------|-----------------------|----------------|------------|-----|
| krundi sihtotstarve | hoonete maks. ehituse | hoonete kõrgus | alune pind | arv |
| | | | | |

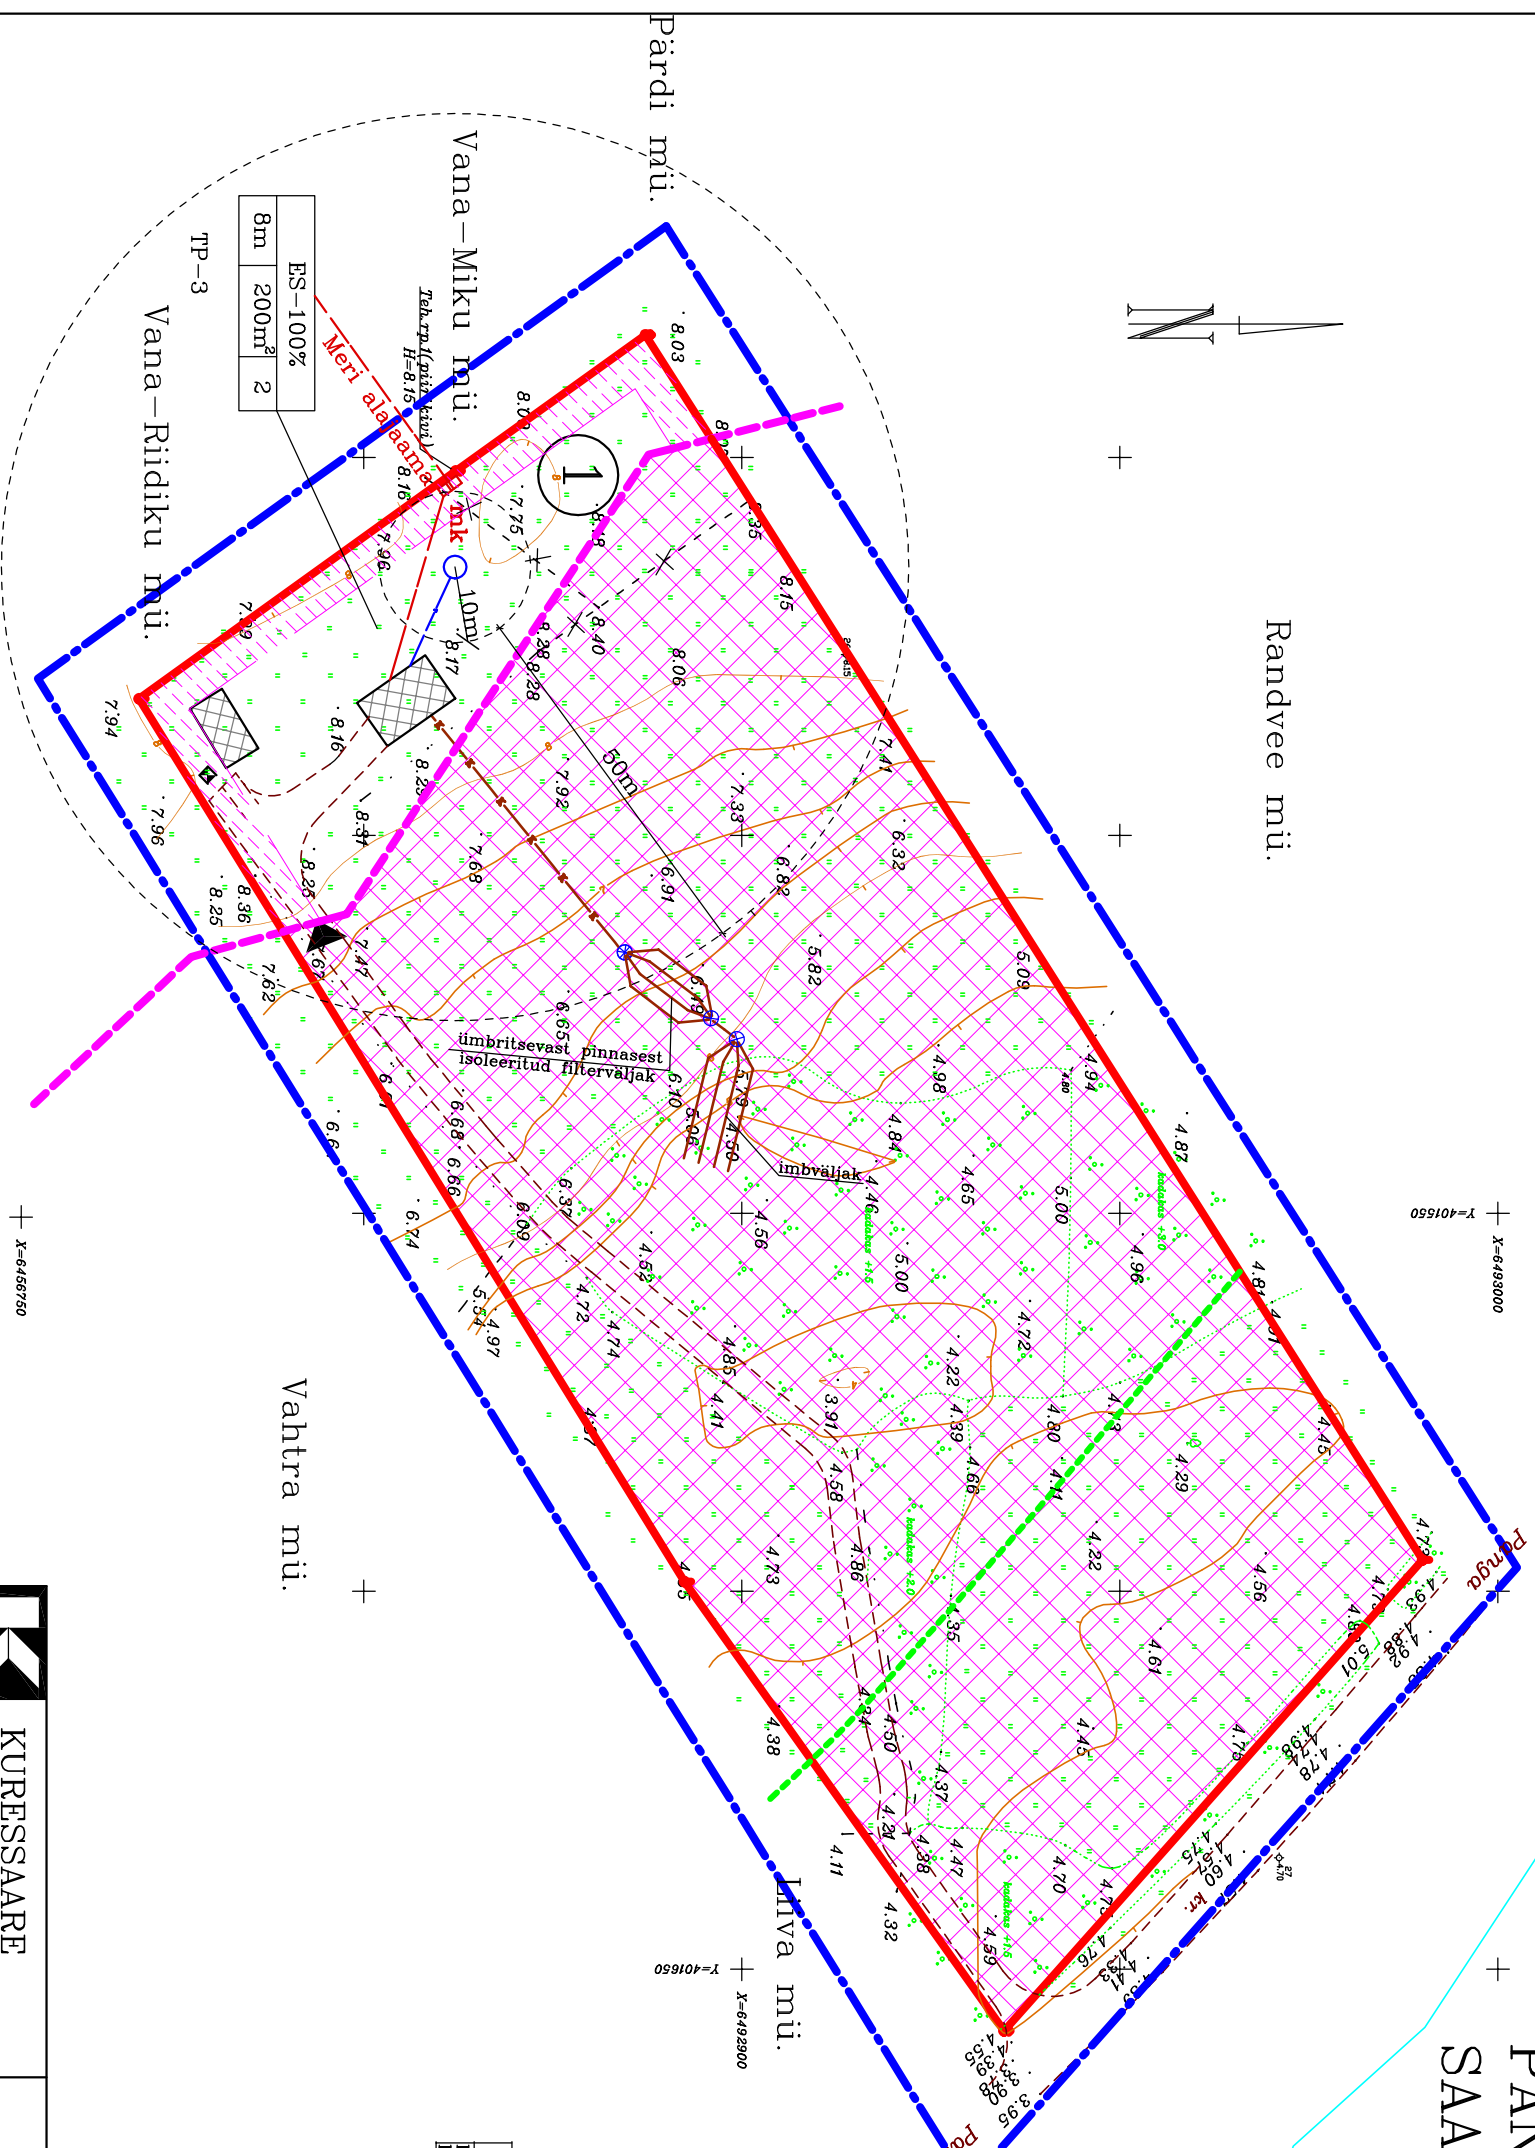

Märkused.

Planeering on koostatud
OÜ Geodesiabüroo poolt teostatud
töö nr. G-76-04 alusel.

| | | | | |
|---|---------|--|--|----------|
|  KUPRESSAARE KOMMUNAALPROJEKT | | 63-04-DP | | 3 |
| JUHATAJA | A. RAND | Tellijä: Mustjala Vallavalitsus | | |
| KOOSTAS | K. KEEL | Saare maakond, Mustjala vald, Panga küla, Mandu maajüksuse detailplaneering. | | |
| | | DP | | |
| A | 34255/1 | Põhijoonis. | | 1:1000 |
| I | 1318 | | | 20.01.05 |