


Pos.	Krundi aadress	Maa asutaja või maa omanik	Maakasutuse sihtotstarve (sõnadega)	Maakasutuse sihtotstarve (tähis)	Katastriüksuse sihtotstarve	Krundi pindala ha
1	Susi mü.	Panga Maja OÜ	Majutushoone maa	BM-100%	Ärimaa-Ä	2,46

SAAREMAA
PANGA KÜLA, MUSTJALA VALD,
SUSI MAAÜKSUSE
DETAILPLANEERING.
PÕHIJONIS. M 1:1000

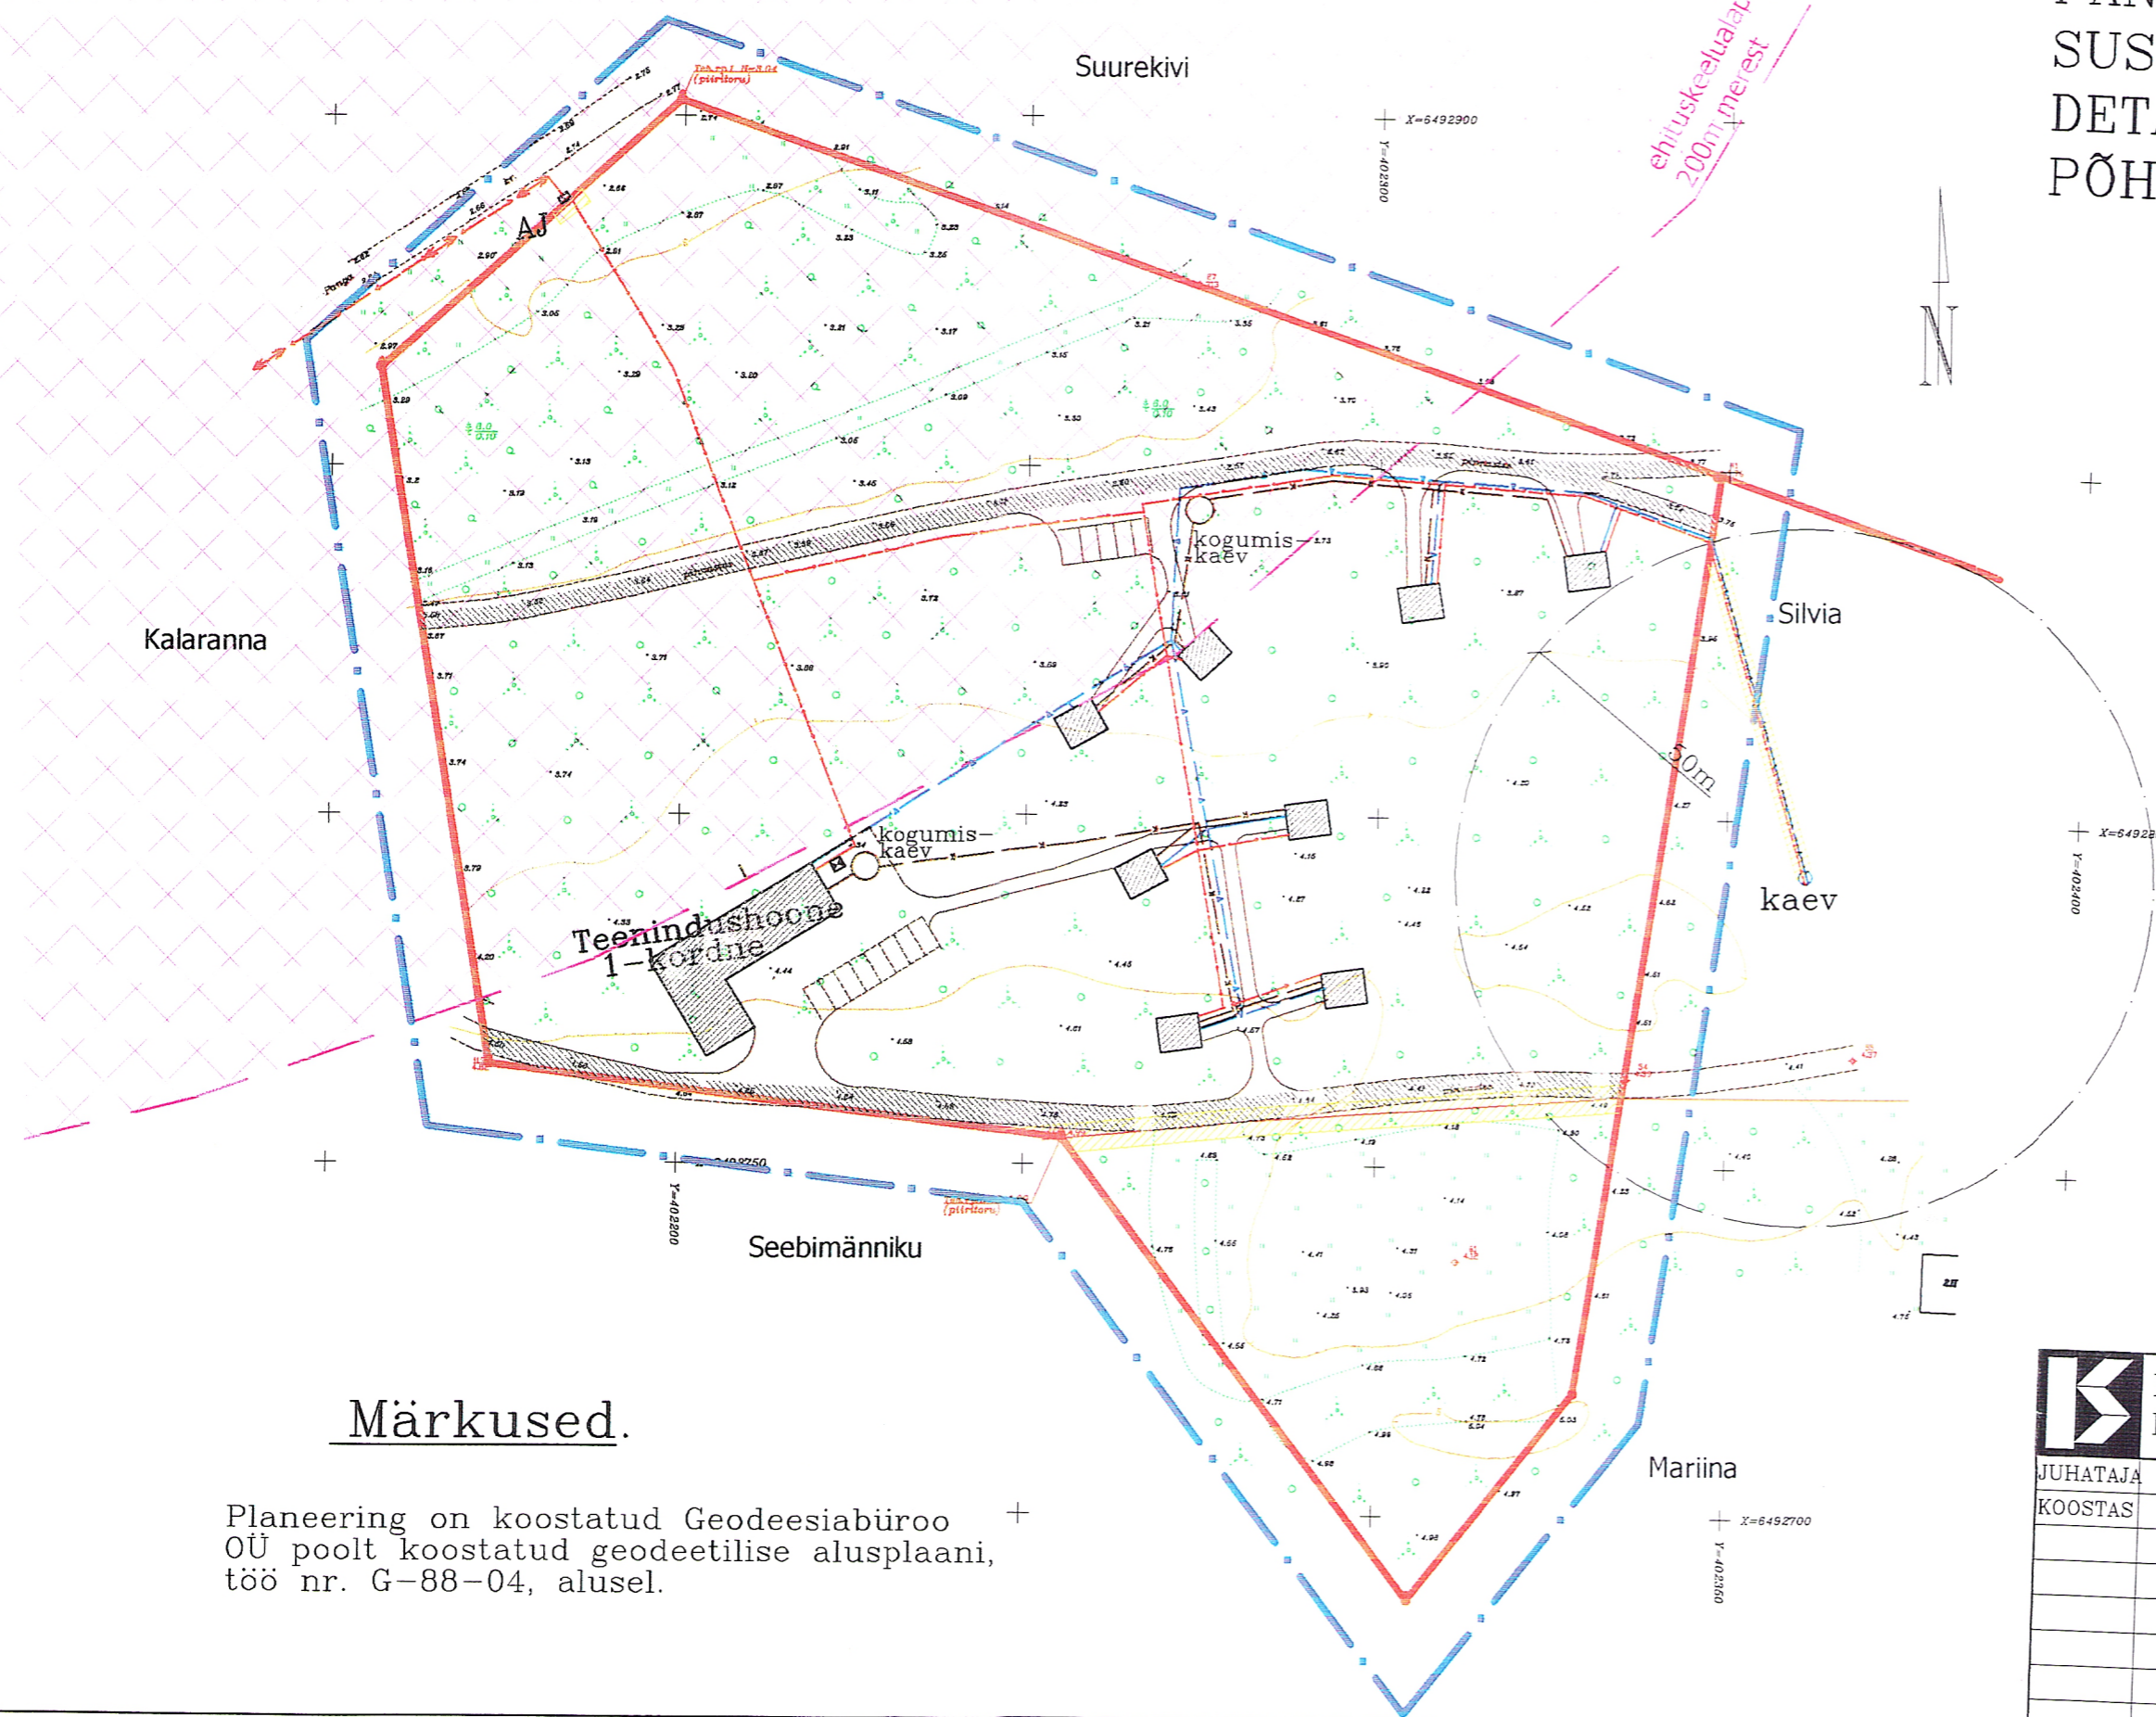

Tingmärgid.

- — — — — planeeritava ala piir
- — — — — olemasoleva kinnistu piirid
- — — — — ehituskeeluala piir
- x x x x x ehituskeeluala, 200m Läänemerest
- — — — — veekaitsevöönd, 20m
- — — — — madalpingekaabel
- Ehitusseaduse §14 "Tehnovõrgud ja rajatised"
- AÕS §156 "Juurdepääs avalikult kasutatavale teele"
- — — — — planeeritud veetrass
- — — — — planeeritud kanalisatsioon
- — — — — kõrgepingekaabel
- prügikast

OLEN NÕUS KAEVU ASUKOHAGA, SILVIA GRUBBI OMANIK
EDUARDAS PAUKSTYS
22.03.2005

Märkused.
Planeering on koostatud Geodeesibüroo OÜ poolt koostatud geodeetilise alusplaani, töö nr. G-88-04, alusel.

K	KURESSAARE	74-04-DP	3
	KOMMUNAALPROJEKT		
JUHATAJA	A. RAND	Tellija: Mustjala Vallavalitsus	
KOOSTAS	K. KEEL		
		Saare maakond, Mustjala vald, Panga küla, Susi maaüksuse detailplaneering.	DP
		Põhijoonis.	1:1000