



VÄLJAVÕTE MAA-AMETI KODULEHELT M 1:20000

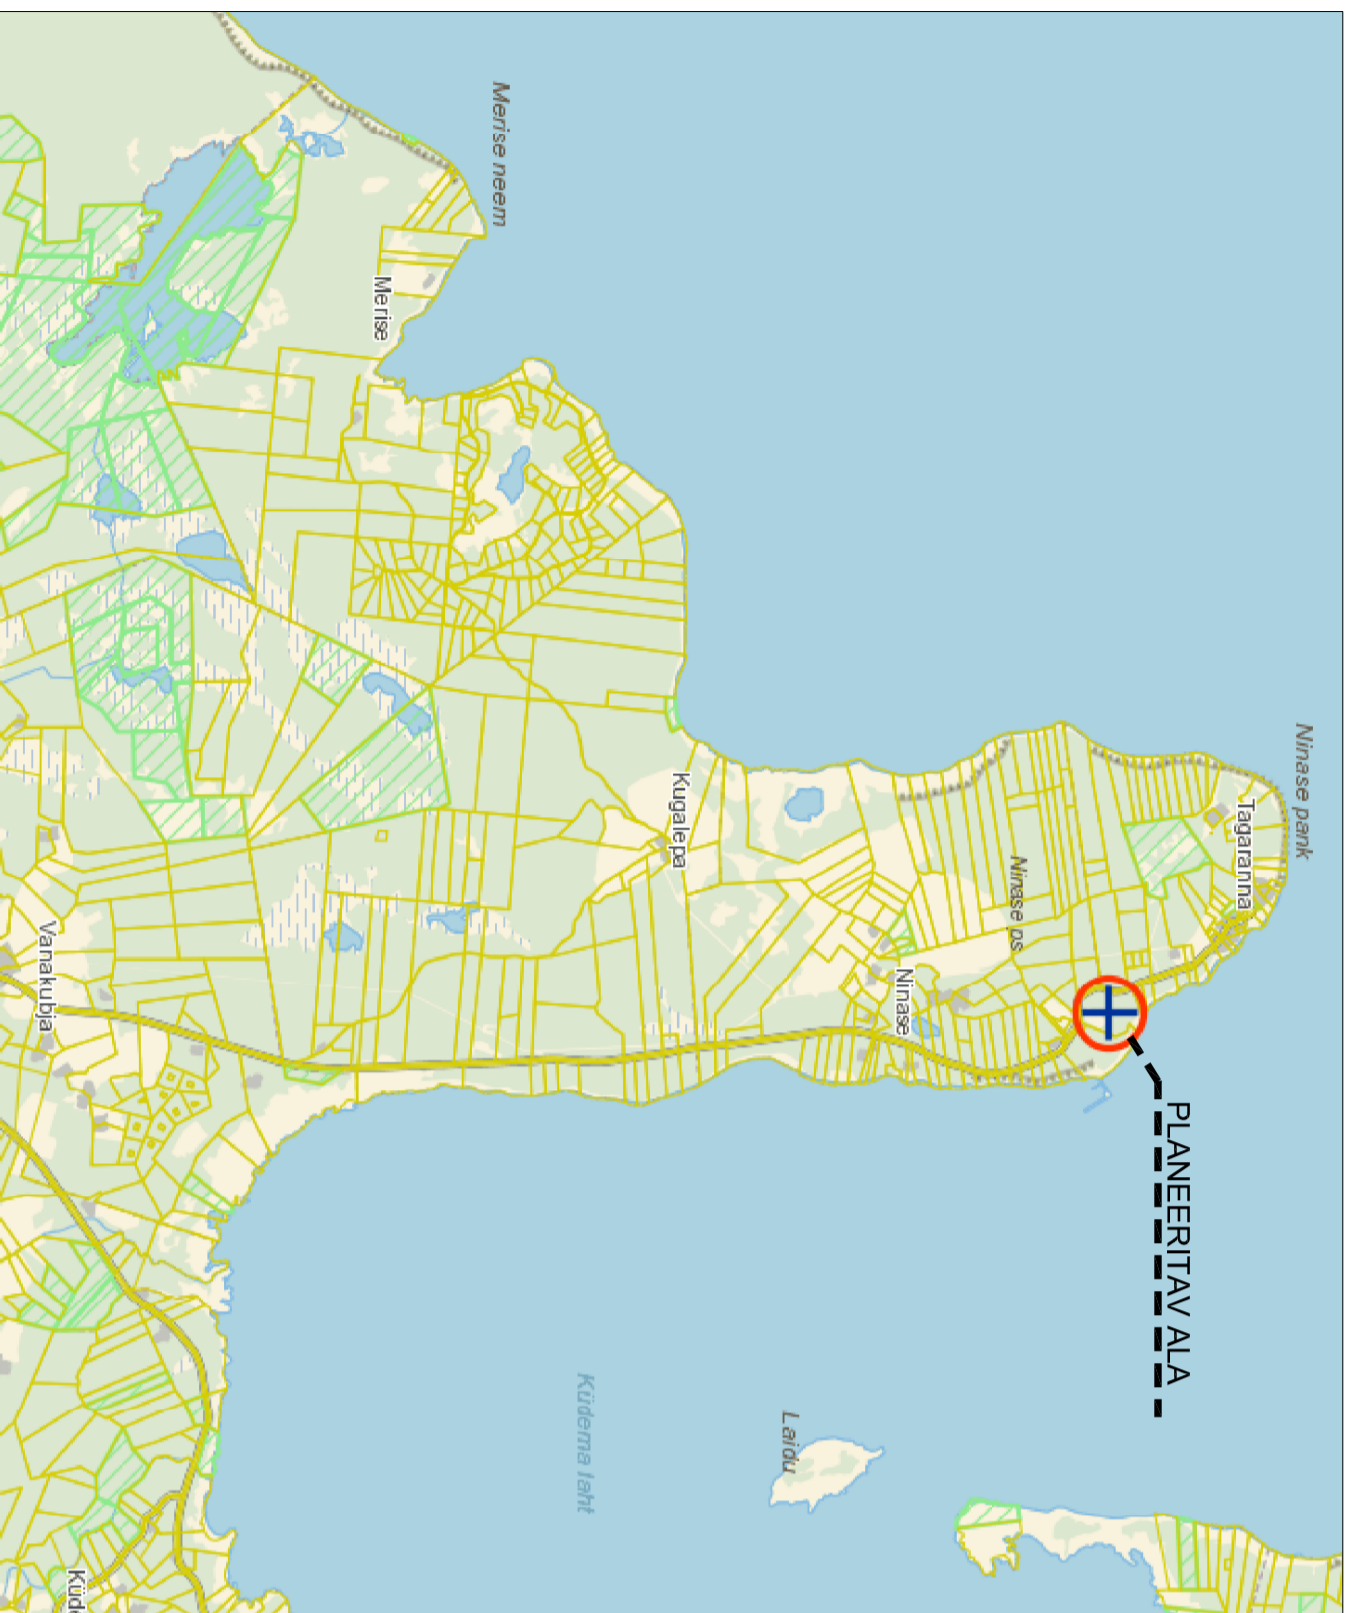

VÄLJAVÕTE MAA-AMETI KODULEHELT M 1:50000

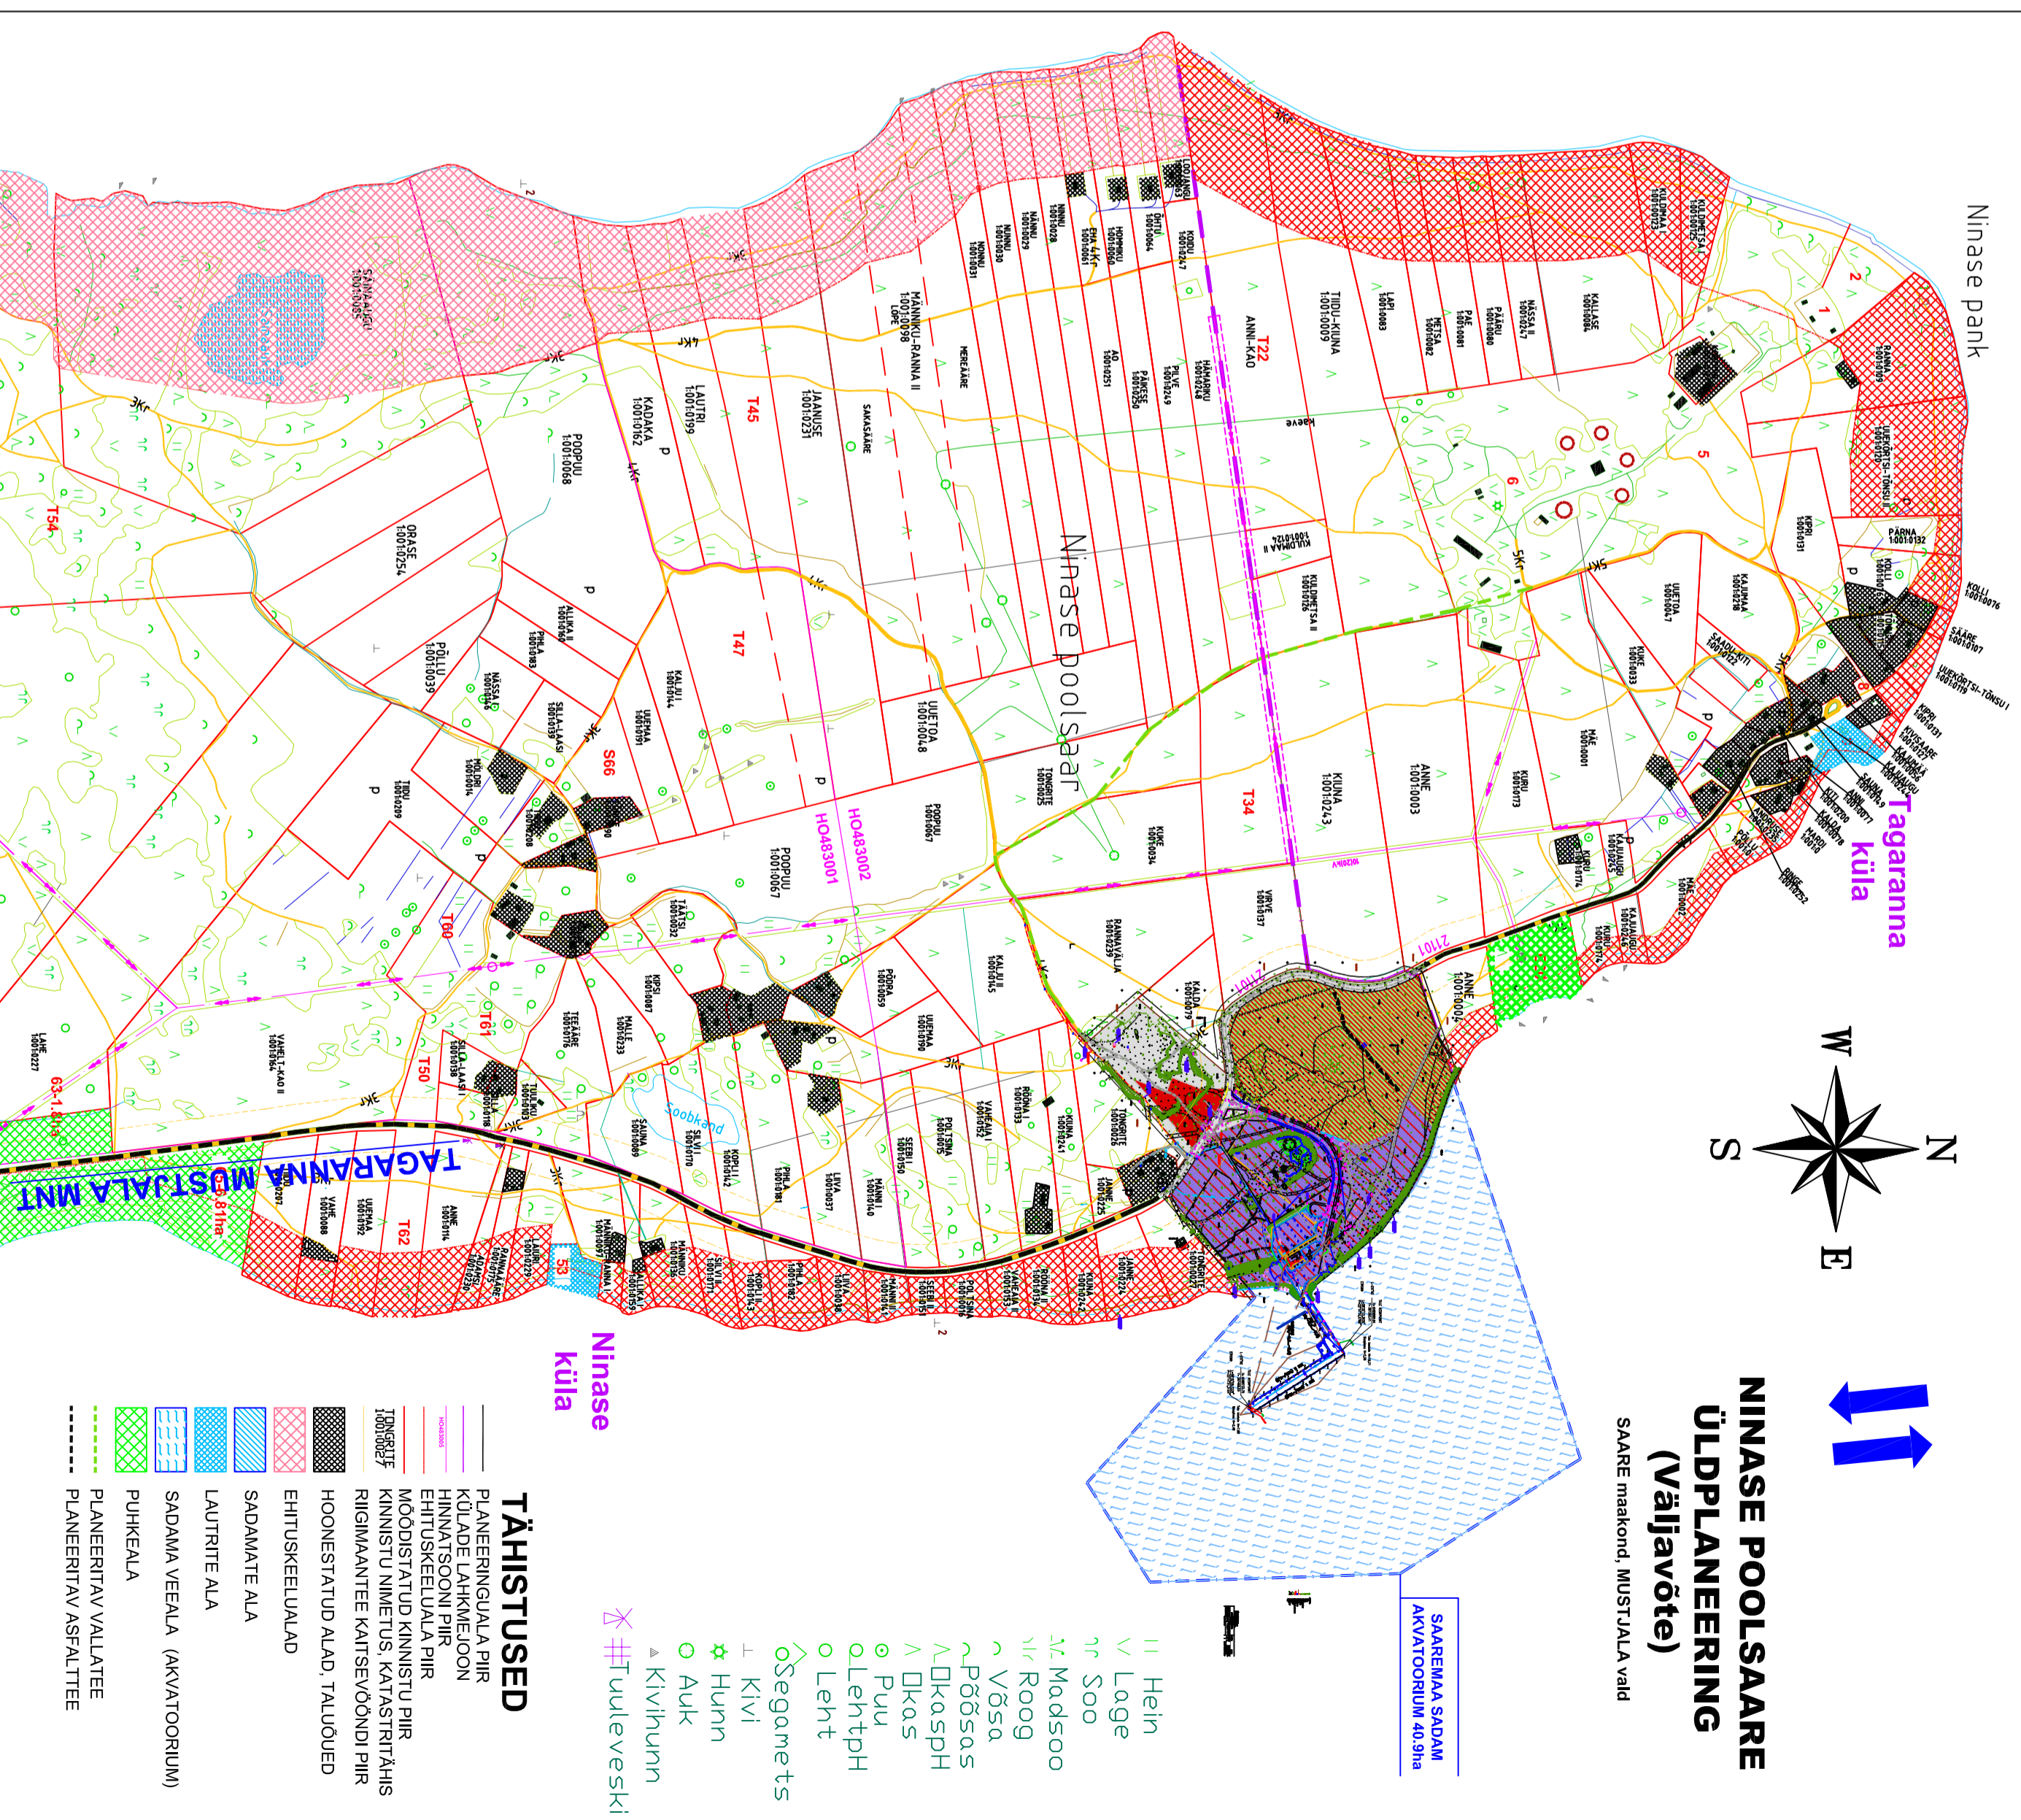

VÄLJAVÕTE ÜLDPLANEERINGUST M 1:10000

## NINASE POOLSAARE ÜLDPLANEERING (väljavõte)

SAAREMAA SAADAM, MUSTJALA VALD

- II Hein  
 V Lõhe  
 n Soo  
 M Madisoo  
 n Roog  
 n Võsa  
 Põõsas  
 A Okasph  
 A Okas  
 A Puu  
 o Lehtp  
 o Leht  
 o Segaments  
 I Kivi  
 x Hünn  
 o Auk  
 Δ Kivihunn  
 \* #T uuleveski

### TÄHISTUSED

- PLANEERINGUALA PIIR  
 KÜLADE LAHKJAELOON  
 HINNATSOONI PIIR  
 EHTUSKEELUALA PIIR  
 MOODISTATUD KINNISTU PIIR  
 KINNISTU NIMETUS, KATASTRITÄHIS  
 RIGIMAANTEE KAITSEVÕNDI PIIR  
 HOONESTATUD ALAD, TALUUED  
 EHTUSKEELUALAD  
 SADAMATE ALA  
 LAUTRITE ALA  
 SADAMA VEEALA (AKVATOORIUM)  
 PUHKELA  
 PLANEERITAV VALLATTEE  
 PLANEERITAV ASFALTTEE

KINNHO ARHITEKTUURITRUST  
 Mõtte pst 8, 10111 Tallinn, tel 618 0880, fax 618 0881, info@kinnho.ee

Tellijä: AS TALLINNA SADAM

Objekt: Saare maakond, Mustjala vald, Ninase küla

DETAALPLANEERING

Nimi: ASUKOHASKEM

MTR EPI0875308-0001	Töö nr:
23.01.2003	A268-1106
Arhitekt: K. Emno	märts 2012
Staaditum:	
Mõõtkava:	Objekti nr:
DP	Joonise nr:
	AS-1