


Kinnistu aadress	Maa kasutaja või maa omanik	Katastri sihtotstarve	Kinnistu kasutamise sihtotstarve	Kinnistu pindala ha	Ehitus-alune pind	Hoonete arv
Kadaka	Agris Bergs	Elamumaa-E-100%	Pereelamumaa-EP-100%	1,05	150m <sup>2</sup>	2

SAAREMAA, MUSTJALA VALD, TAGARANNA KÜLA, KADAKA KINNISTU DETAILPLANEERING. PÕHIJONIS. M 1:1000

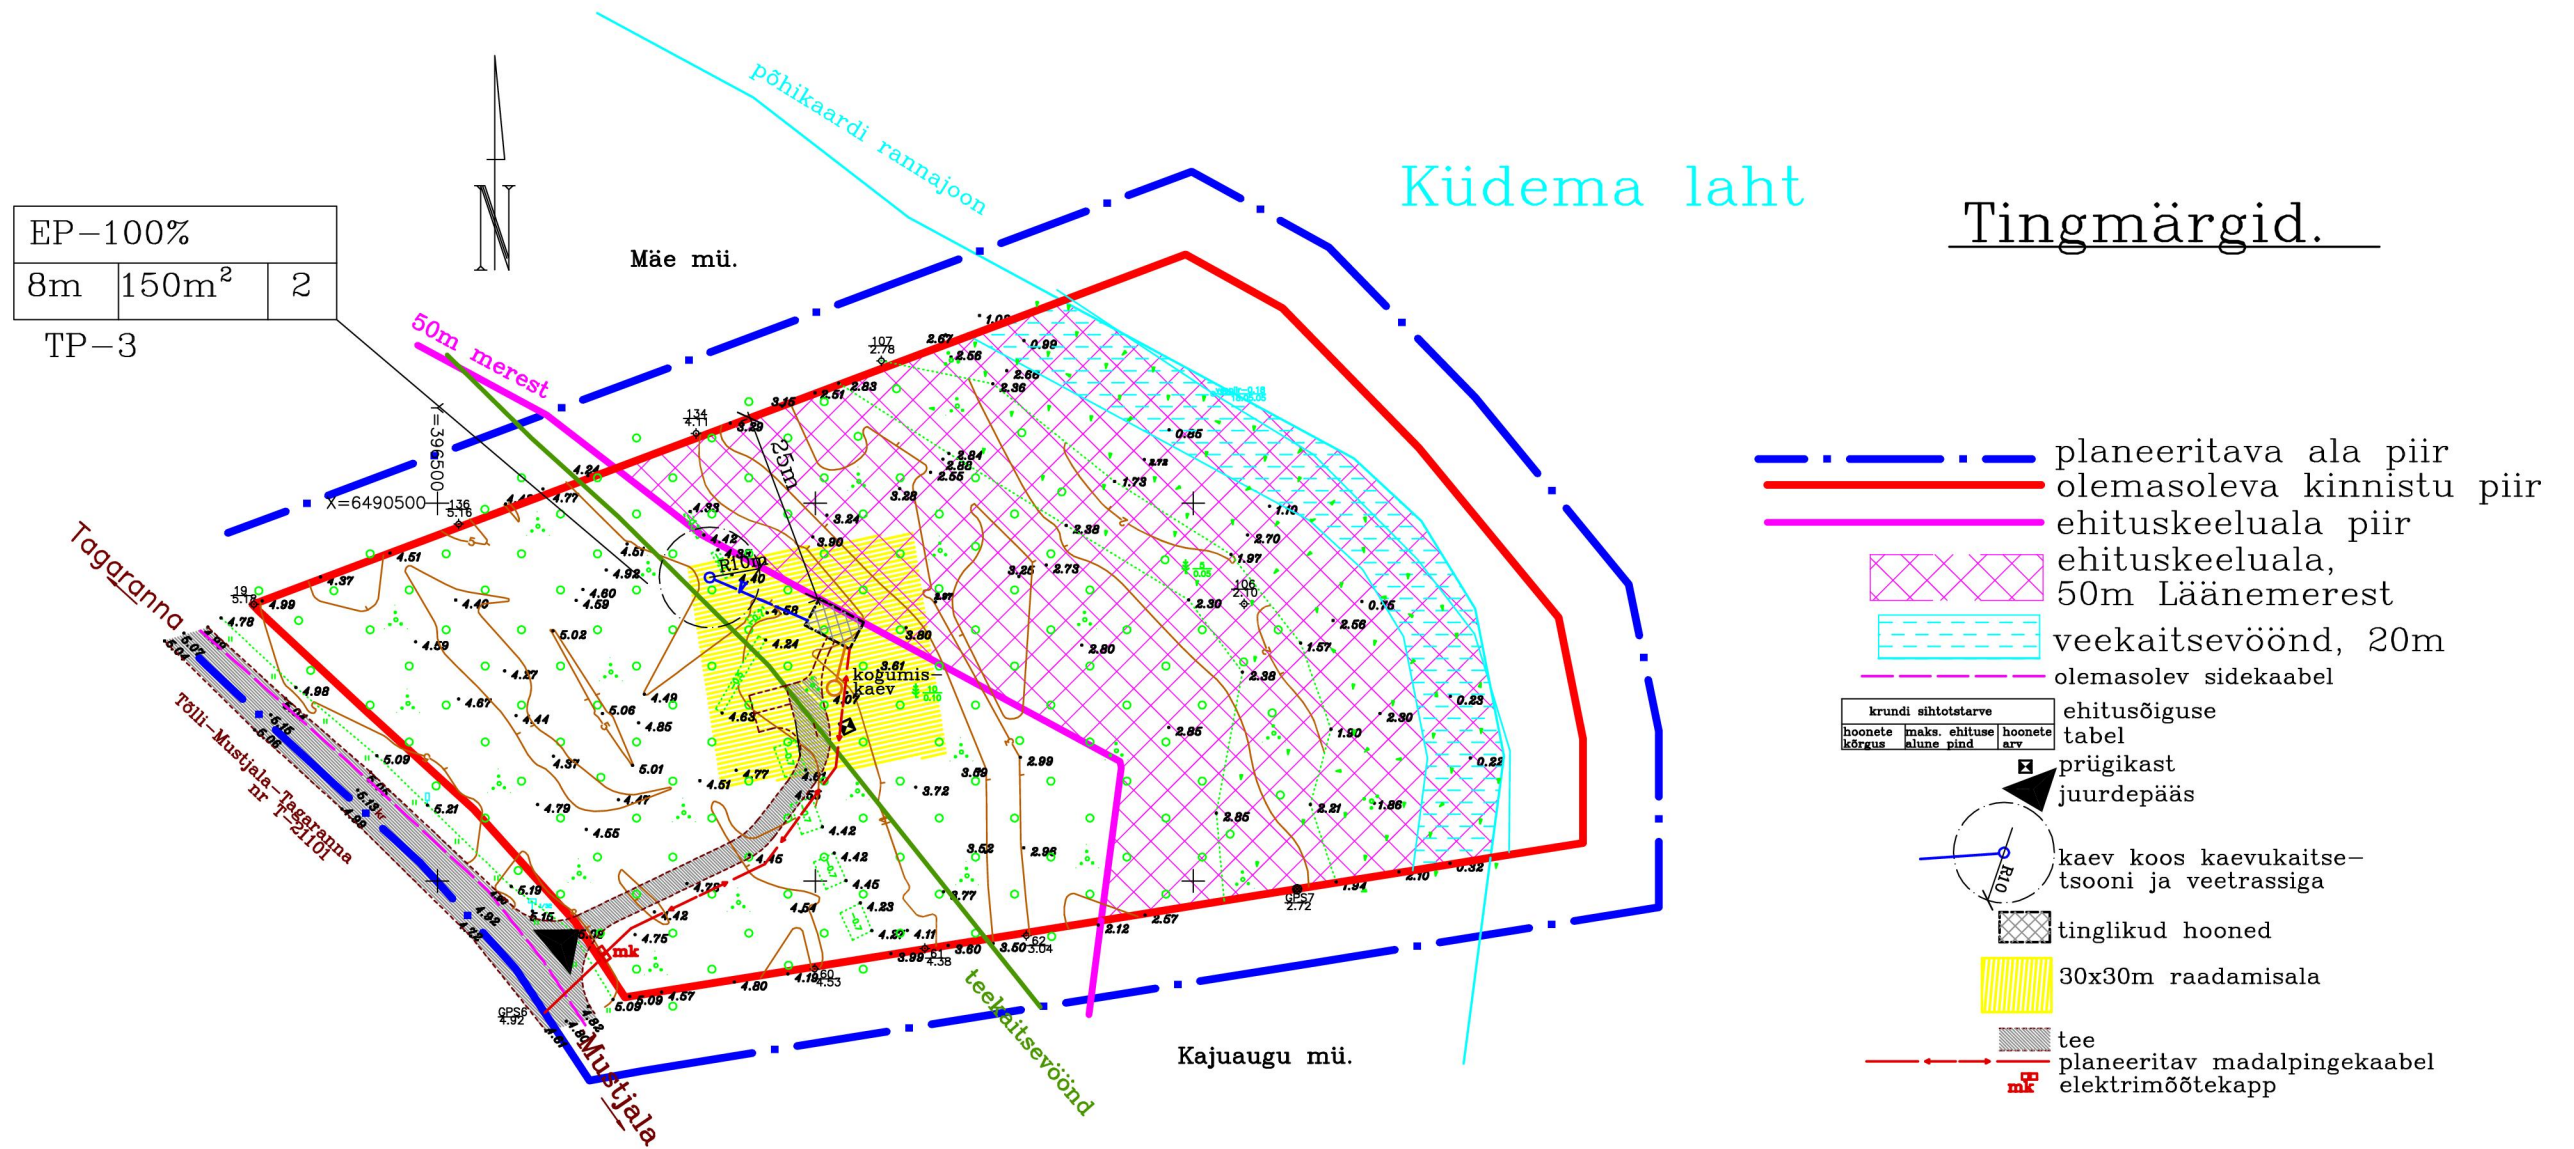

Märkused.

1. Planeering on koostatud Geodeesibüroo OÜ poolt teostatud geodeetilise alusplaani, töö nr G-75-05, alusel.
2. Seletuskiri kuulub lahutamatu osana detailplaneeringu joonise juurde.

X=6490400  
Y=396500

	KURESSAARE KOMMUNAALPROJEKT		96-05-DP	3
	Juhataja	A. Rand	Tellija: Mustjala Vallavalitsus	
Koostas	K. Keel	Saare maakond, Mustjala vald, Tagaranna küla, Kadaka maaüksuse detailplaneering.		DP
A	34340/1	12.12.05	Põhijoonis.	1:1000
I	2569	12.12.05		