


Kinnistu aadress	Maa kasutaja või maa omanik	Maakasutuse sihtotstarve (sõnadega)	Maakasutuse sihtotstarve (tähis)	Krundi pindala ha	Katastri tunnus	Kinnistu nr.
Kadaka	Agris Bergs	Maatulundusmaa	M-100%	1,05ha	48301:001:0307	24770

SAAREMAA, MUSTJALA VALD, TAGARANNA KÜLA, KADAKA KINNISTU DETAILPLANEERING. TUGIPLAAN. M 1:1000

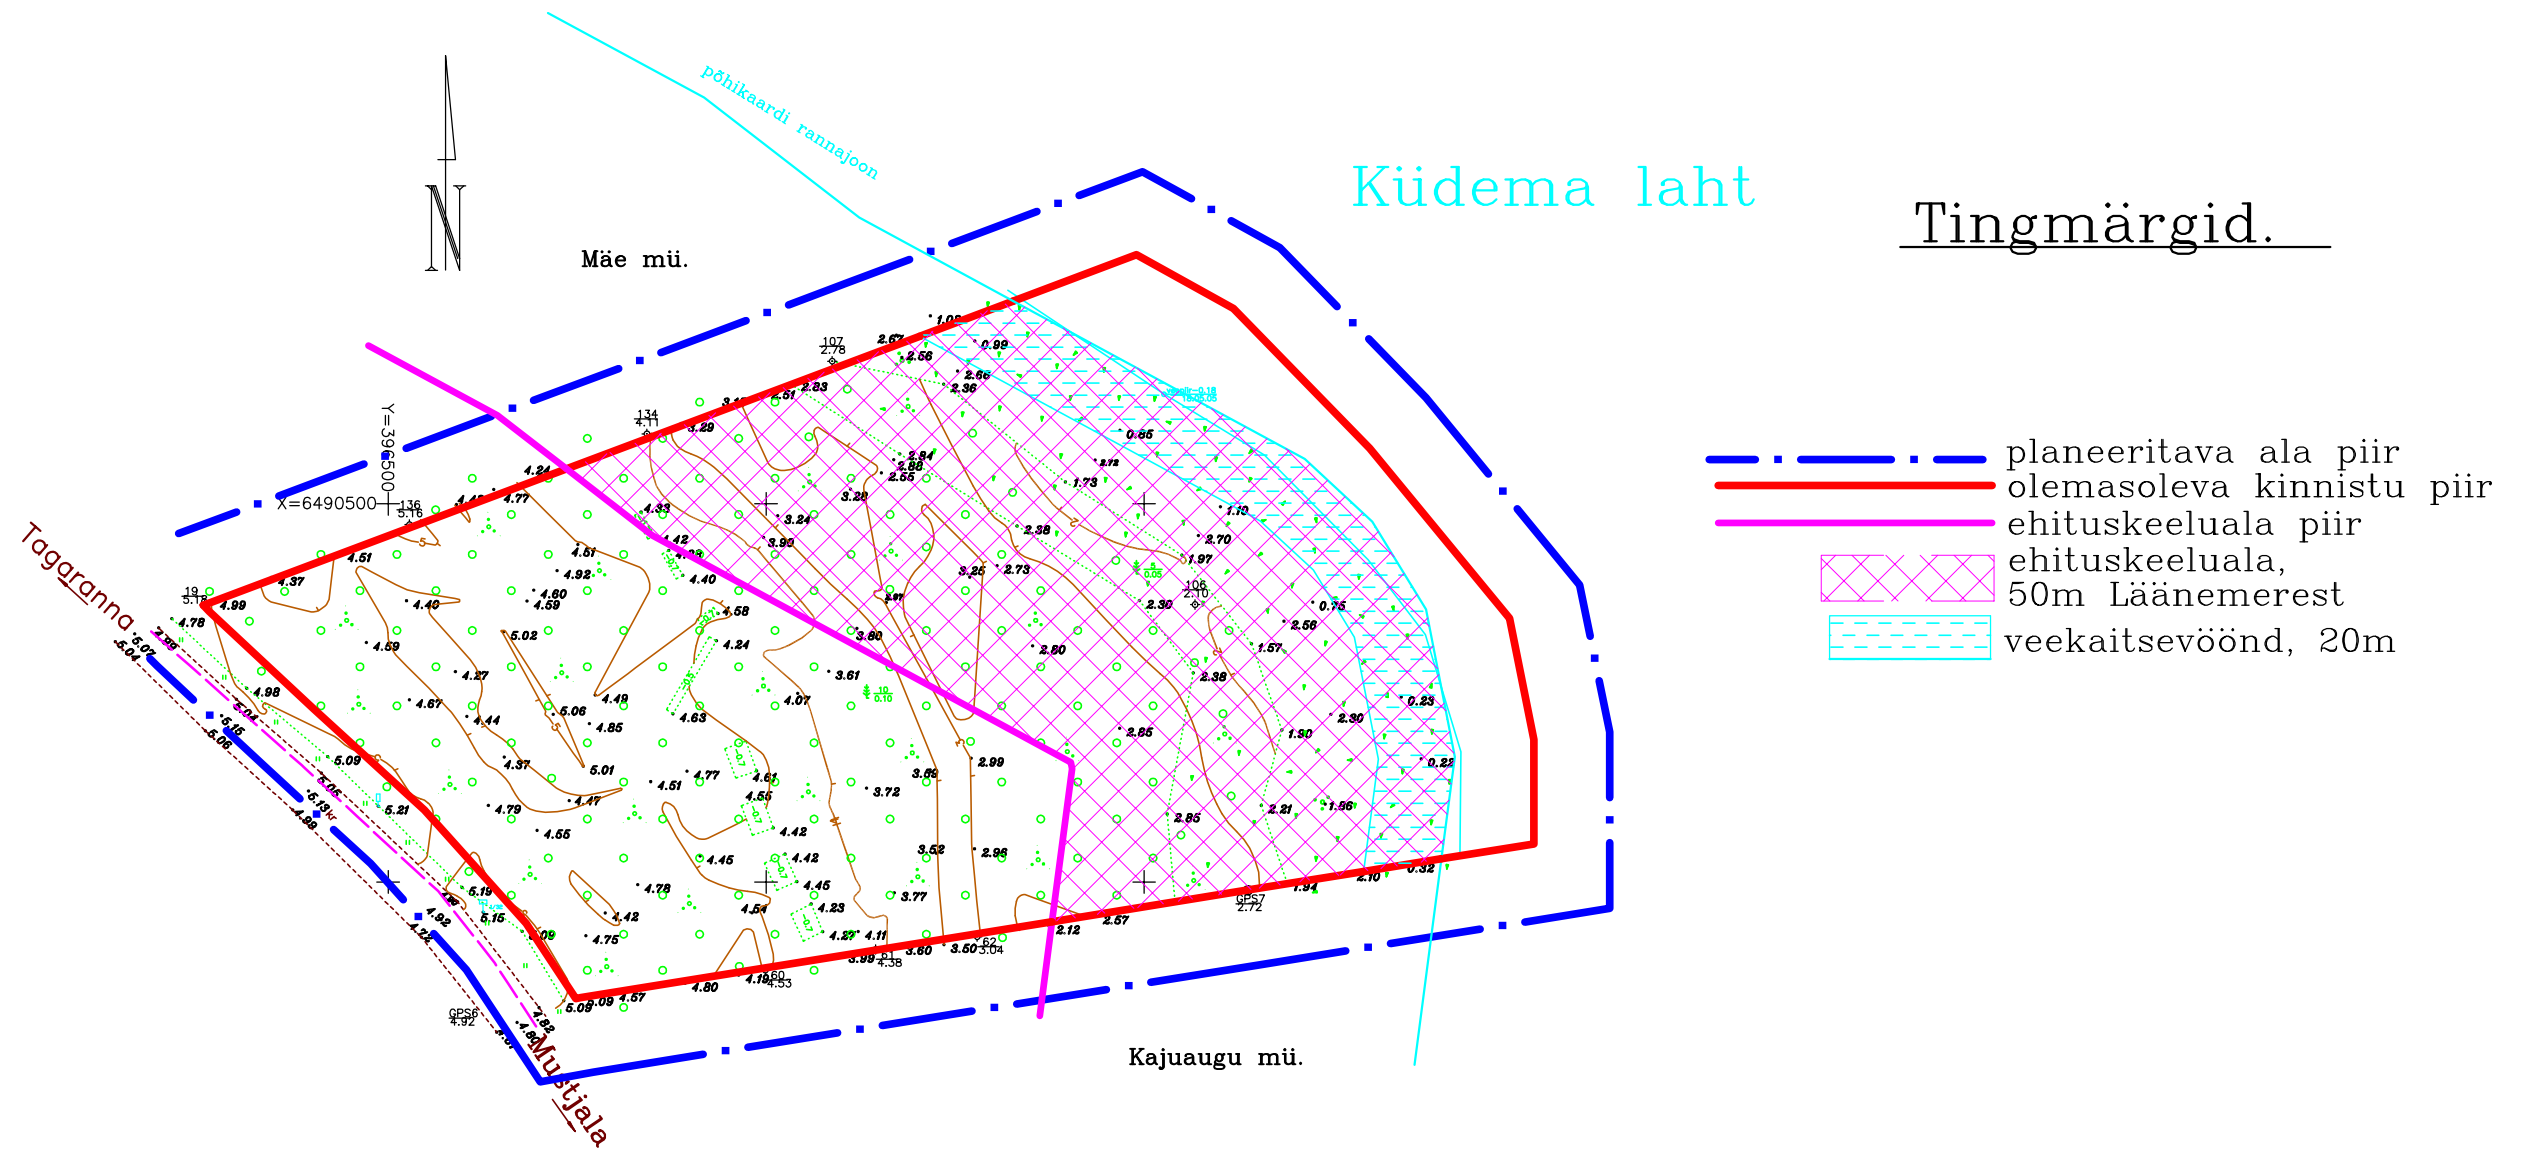

Märkused.

1. Planeering on koostatud Geodeesibüroo OÜ poolt teostatud geodeetilise alusplaani, töö nr G-75-05, alusel.
2. Seletuskiri kuulub lahutamatu osana detailplaneeringu joonise juurde.

+ x=6490400  
+ y=3965000

	KURESSAARE KOMMUNAALPROJEKT		96-05-DP	2
	Juhataja	A. Rand	Tellija: Mustjala Vallavalitsus	
Koostas	K. Keel	Saare maakond, Mustjala vald, Tagaranna küla, Kadaka maaüksuse detailplaneering.		DP
A	34340/1	12.12.05	Tugiplaan.	1:1000
I	2568	12.12.05		