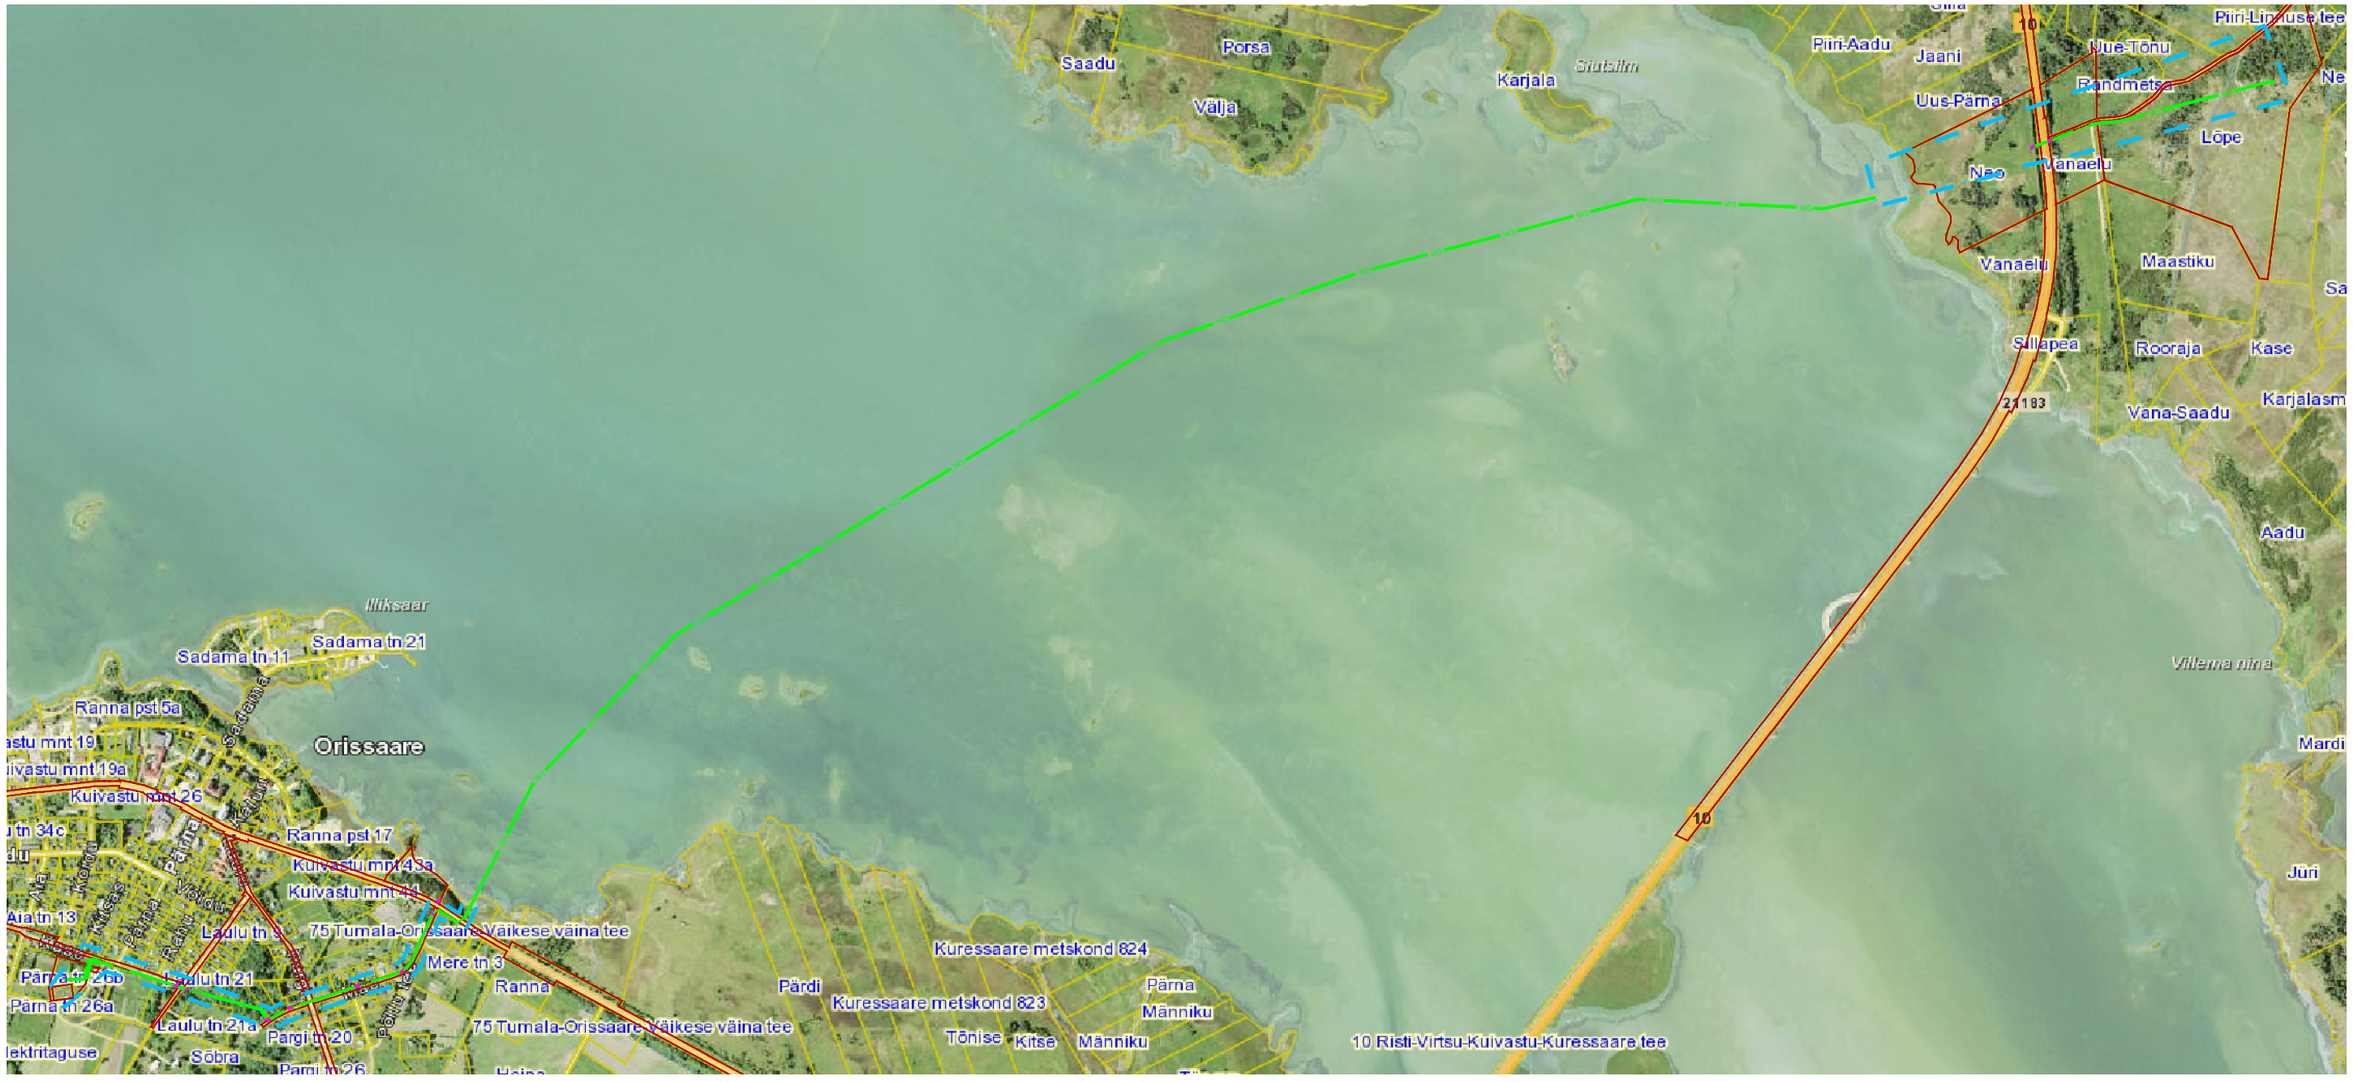

Tingmärgid:

- Planeeritavate katastriüksuste piirid
- Planeeringuala piir
- Planeeritav 110kV kõrgepinge kaabelliin

Aluskaart: Maa-ameti geoportaali väljavõte

DP Projektbüroo OÜ
Reg.kood 11217547
EEP000710, 26.04.2006
Rohu 5, Kuressaare
Tel/fax 4545491

Koostajad: Alar Oll
Tiina Oeselg

Kuupäev: 23.09.2016

Detailplaneeringu koostamise tellija
Muhu Vallavalitsus, Orissaare Vallavalitsus

Töö nimetus ja aadress
Väikese väina 110kV kaabelliini detailplaneering
Orissaare alevik, Orissaare vald, Saare maakond
Linnuse küla, Muhu vald, Saare maakond

Joonise nimetus
ASUKOHA PLAAN

Mõõt	Töö nr	Staadium	Joonis	Jooniseid
1:16000	03-16-DP	DP	1	9