


Kinnistu aadress	Maa omanik	Maakasutuse sihtotstarve	Kinnistu pindala ha	Katastri tunnus	Kinnistu reg. nr.
Mõisa	Jaana Maripuu Voljo Maripuu	Ärimees-Ä-20% Maatulusmaa-M-80%	7,44	55001:006:0107	2400734

SAAREMAA, ORISSAARE VALD,  
TUMALA KÜLA, MÕISA KATASTRIÜKSUSE  
DETAILPLANEERING.  
TEHNOVÕRKUDE PLAAN. M 1:1000

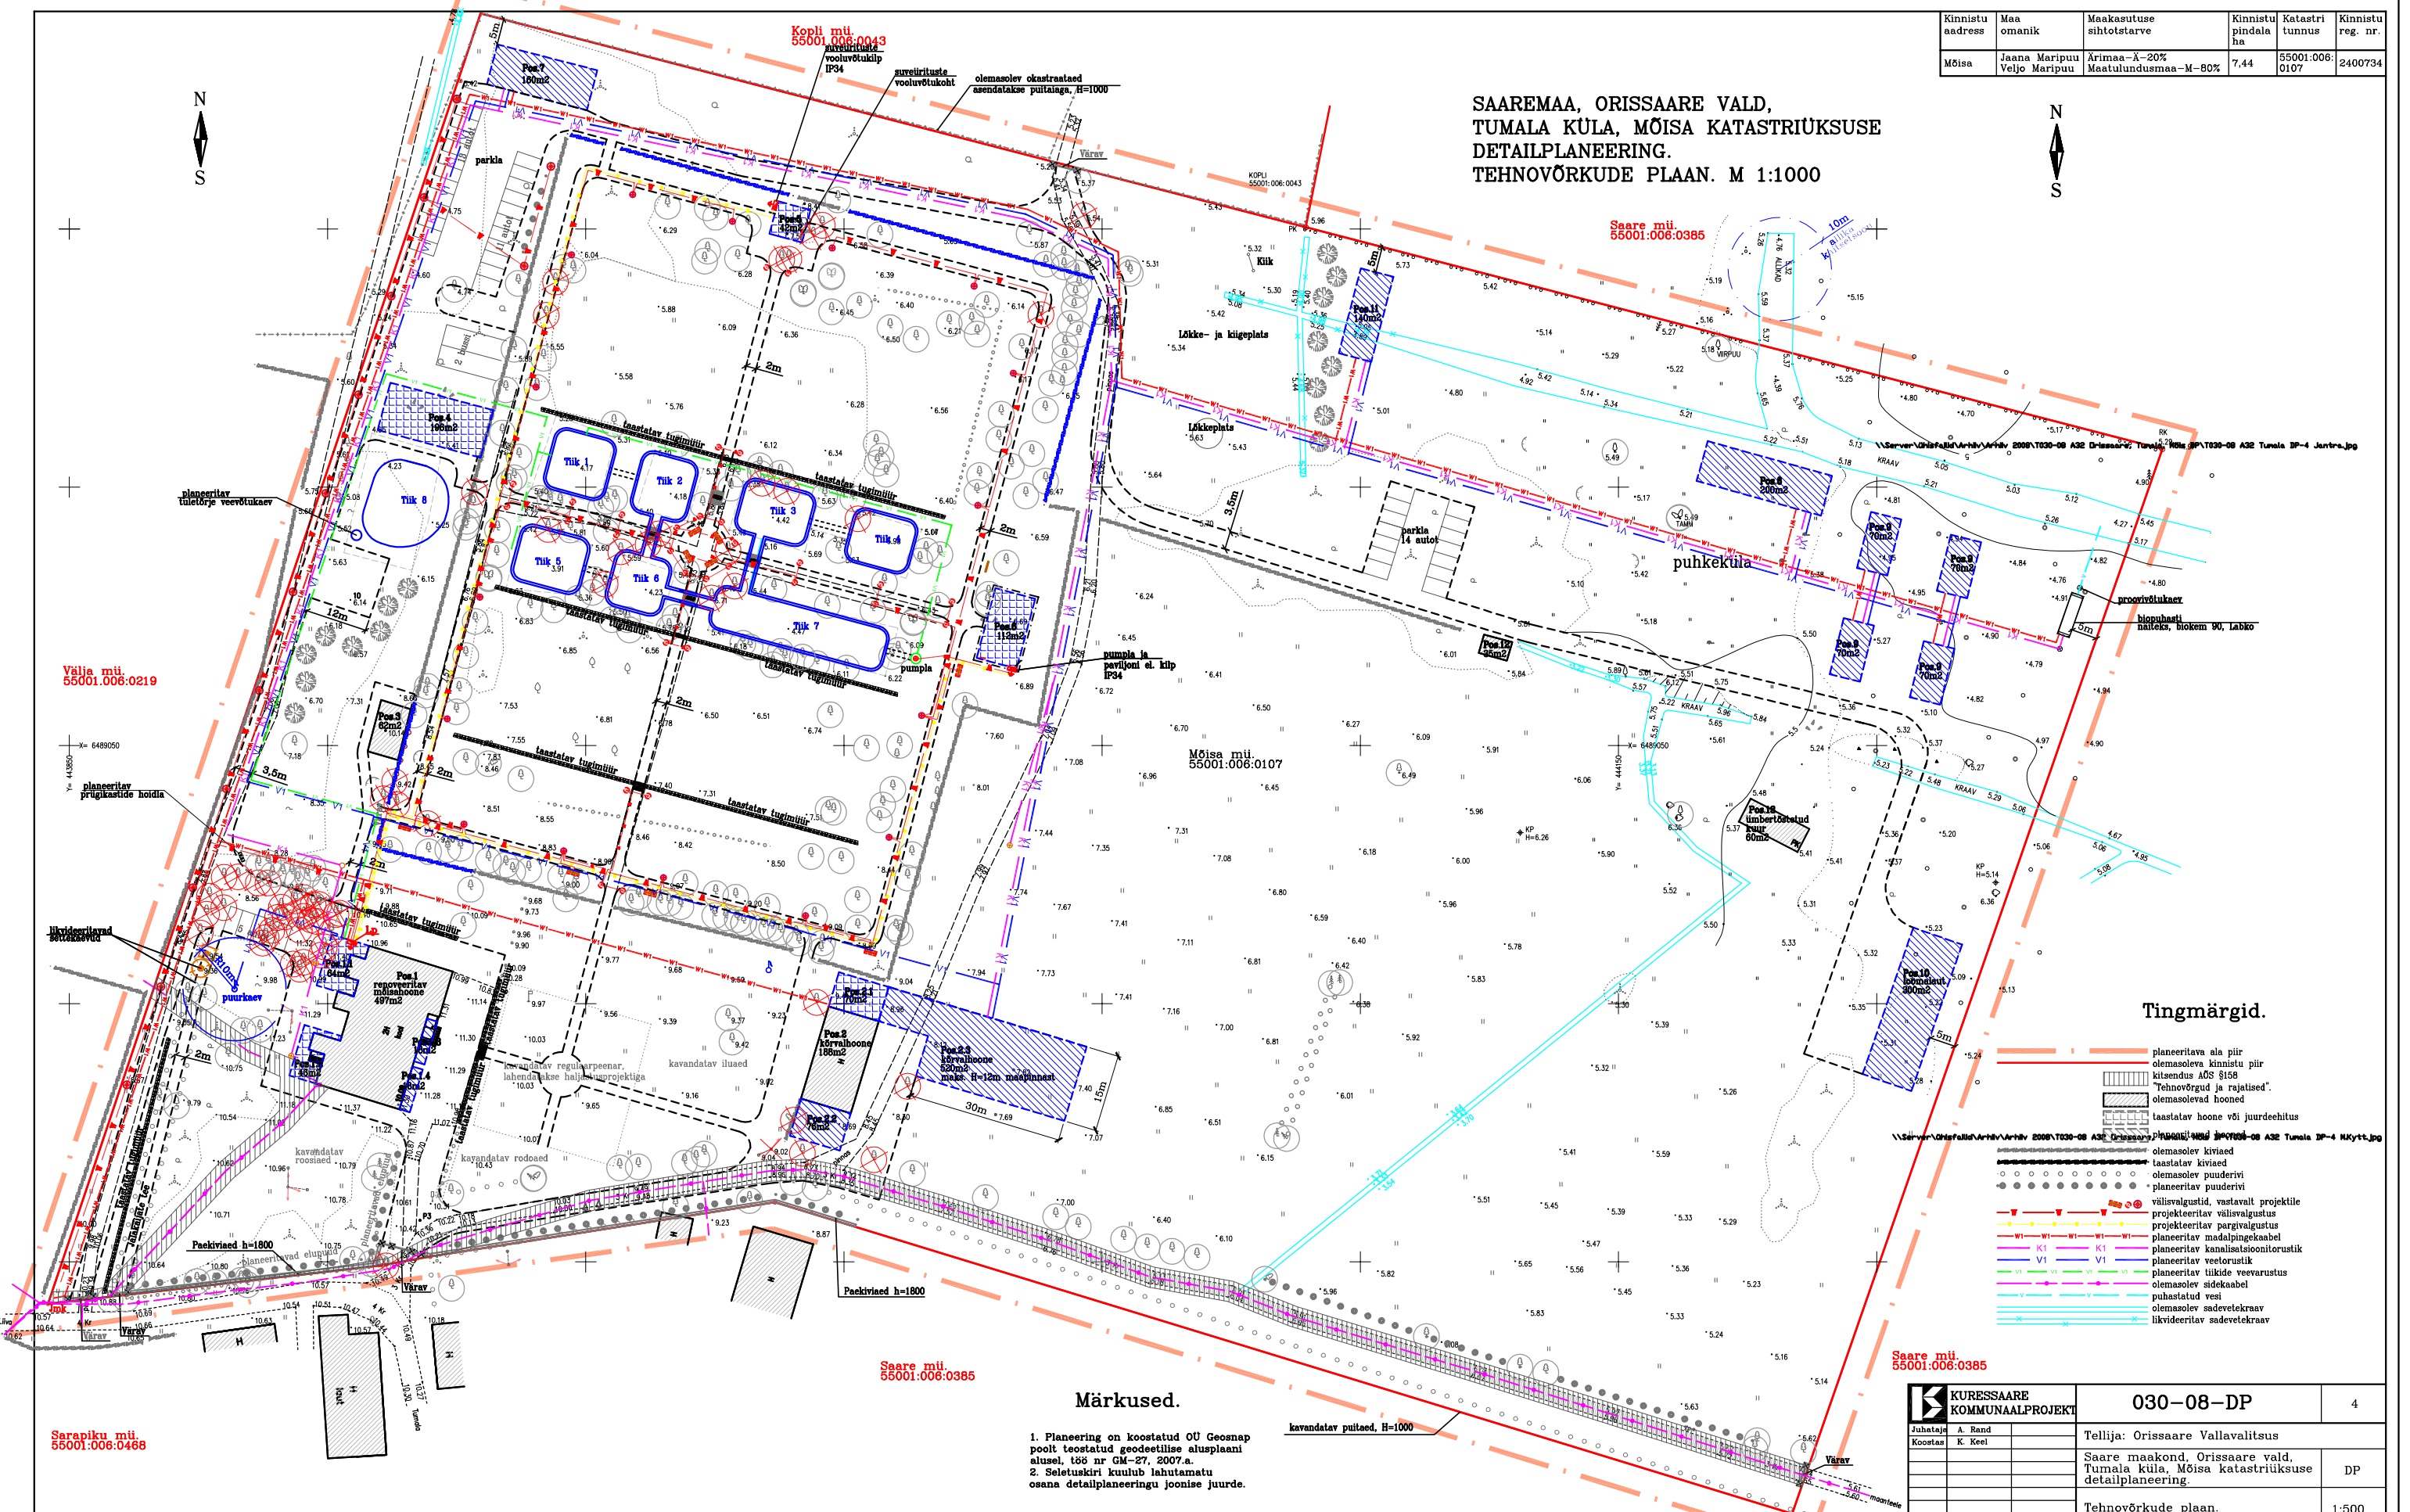

Välja mü. 55001.006:0219

Saare mü. 55001.006:0385

Mõisa mü. 55001.006:0107

Saare mü. 55001.006:0385

Saare mü. 55001.006:0385

Sarapiku mü. 55001.006:0468

**Märkused.**

1. Planeering on koostatud OÜ Geosnap poolt teostatud geodeetilise alusplaanil alusel, tšõ nr GM-27, 2007.a.
2. Seletuskiri kuulub lahutamatu osana detailplaneeringu joonise juurde.

**Tingmärgid.**

- planeeritava ala piir
- olemasoleva kinnistu piir
- kitsendus AOS §158
- 'Tehnovõrgud ja rajatised'
- olemasolevad hooned
- taastatav hoone või juurdehitus
- olemasolev kivineid
- taastatav kivineid
- olemasolev pünderivi
- planeeritav pünderivi
- välisvalgustid, vastavalt projektile
- projekteeritav välisvalgustus
- projekteeritav pargivalgustus
- planeeritav madalpingekabel
- planeeritav kanaliseotustorustik
- planeeritav veetorustik
- planeeritav liikide veearustus
- olemasolev sidekabel
- puhastatud vesi
- olemasolev sadeveetkraav
- likvideeritav sadeveetkraav

<b>KURESSAARE KOMMUNAALPROJEKT</b>		<b>030-08-DP</b>	4
Juhataja	A. Rand	Tellija: Orissaare Vallavalitsus	
Koostaja	K. Keel	Saare maakond, Orissaare vald, Tumala küla, Mõisa katastriüksuse detailplaneering.	
		Tehnovõrkude plaan.	
			DP
			1:500