


KURESSAARE KOMMUNAALPROJEKT		030-08-DP		5
Juhataja	A. Rand	Tellijä: Orissaare Vallavalitsus		
Koostas	K. Keel	Saare maakond, Orissaare vald, Tumala küla, Mõisa katastriüksuse detailplaneering.		
		Planeeritud elektrihüendus.		
		1:500		

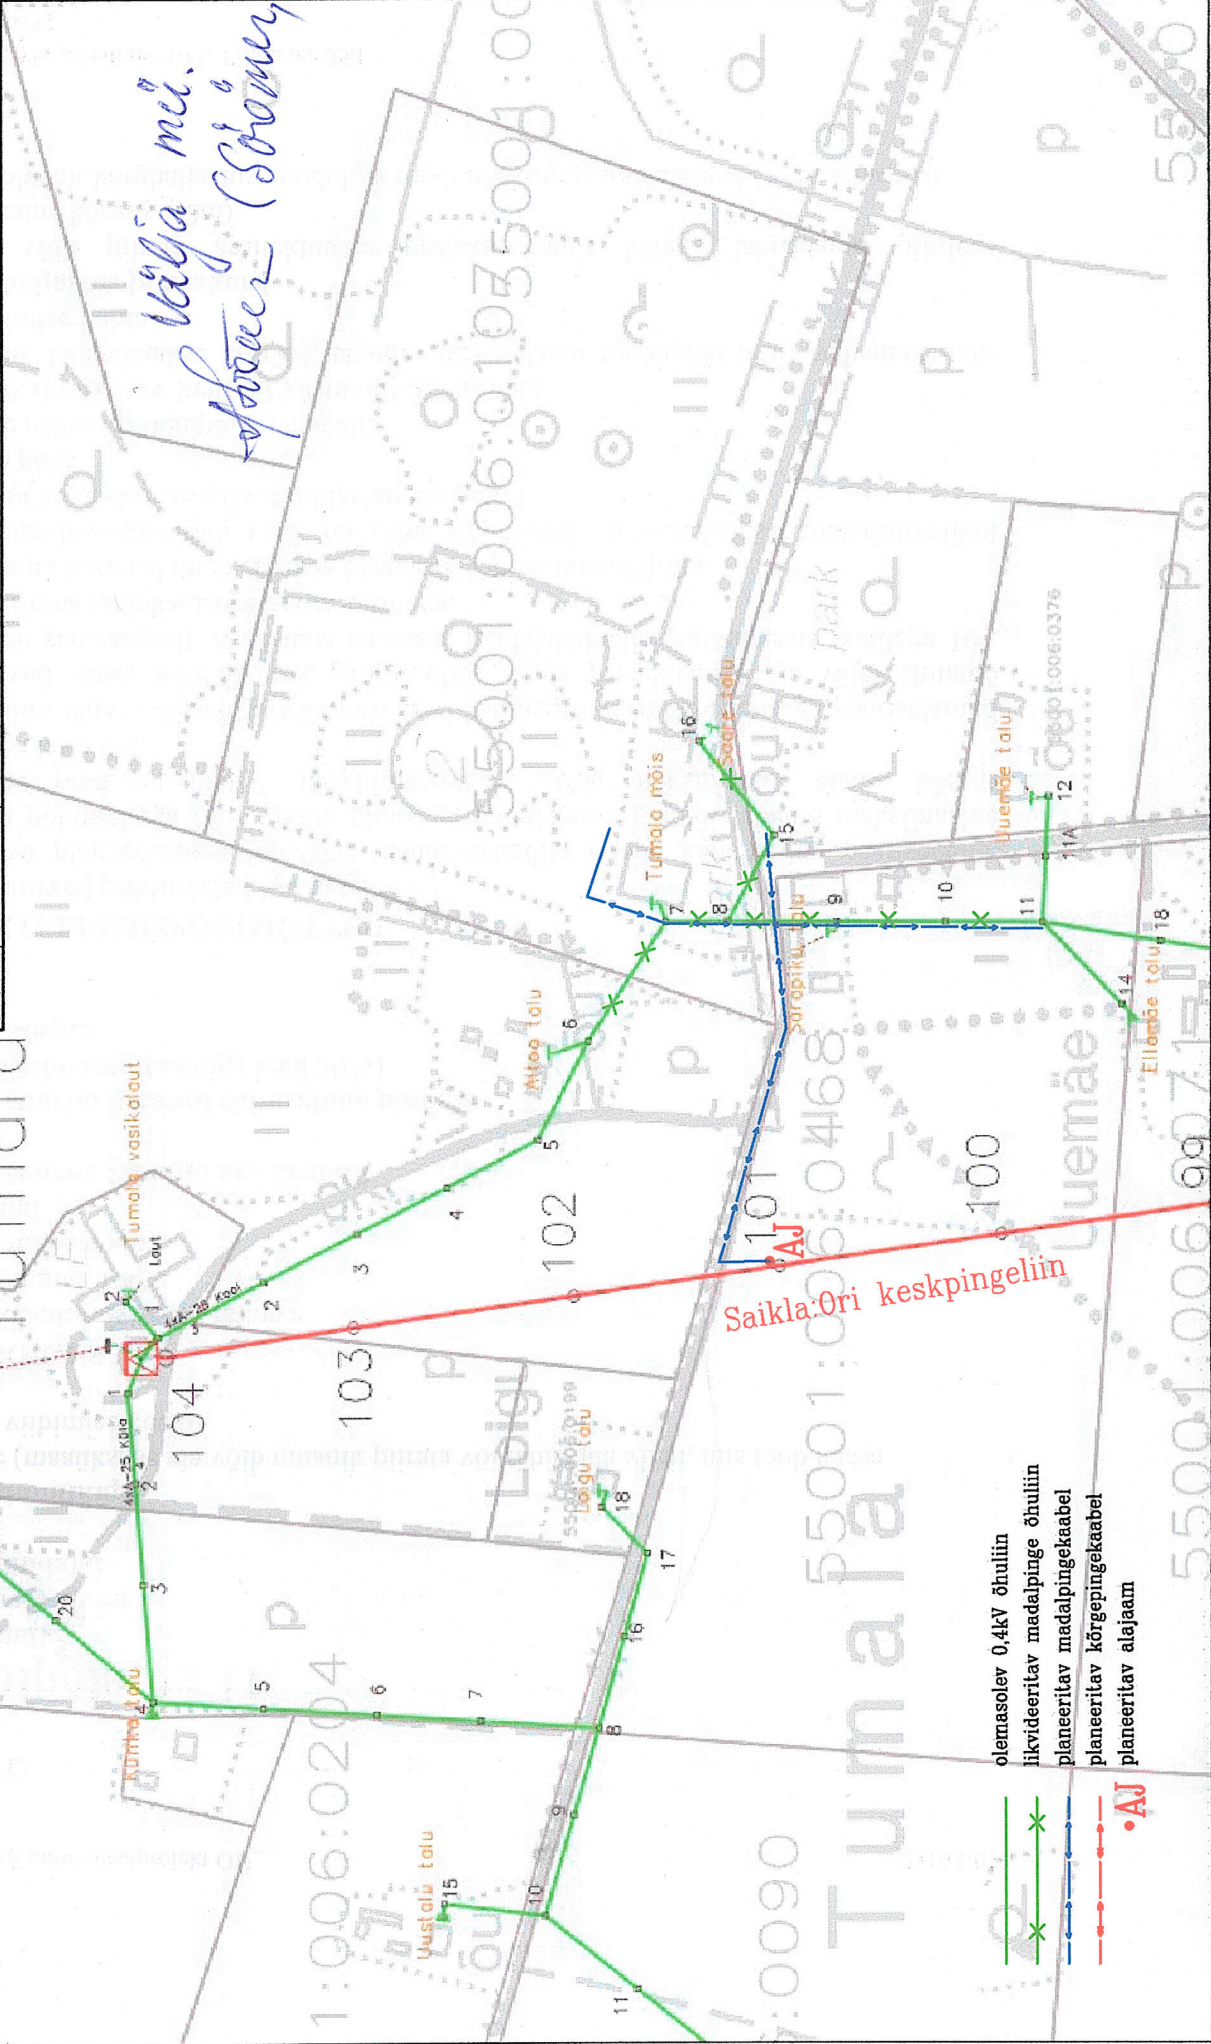

- olemasolev 0.4kV õhuliin
- liikveeritatav madalpinge õhuliin
- planeeritav madalpingekaabel
- planeeritav kõrgepingekaabel
- planeeritav alajaam

•AJ