



KURESSAARE  
KOMMUNAALPROJEKT

030-08-DP

5

Juhataja

A. Rand

Koostas

K. Keel

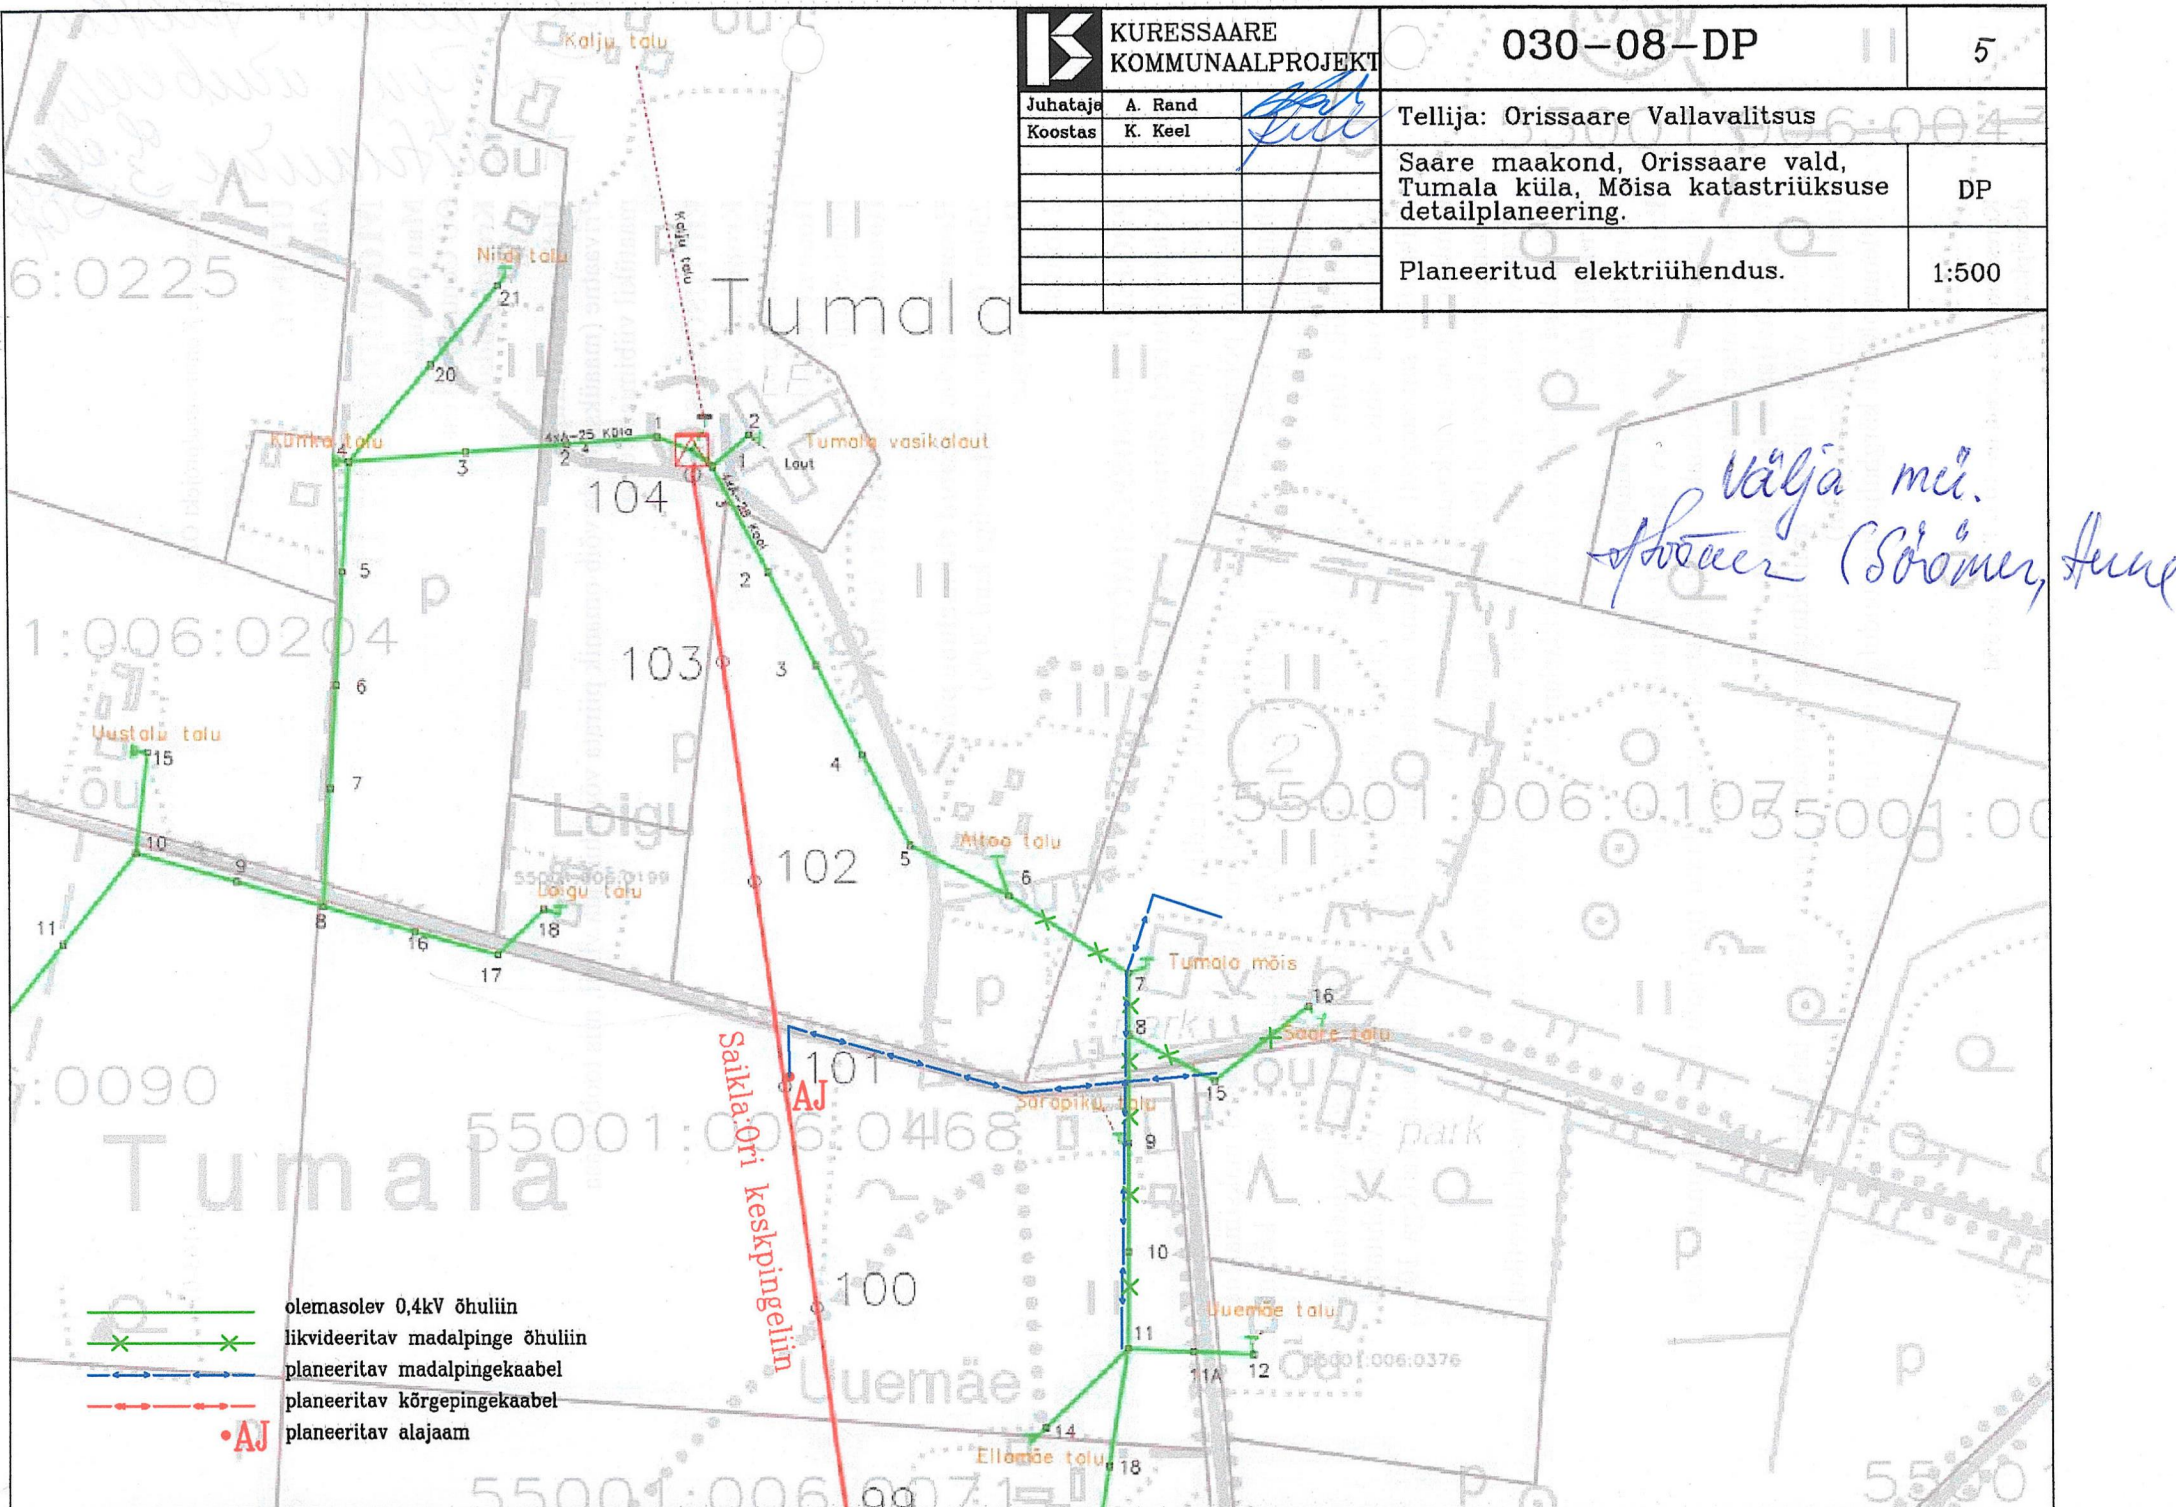
Tellija: Orissaare Vallavalitsus

Saare maakond, Orissaare vald,  
Tumala küla, Mõisa katastriüksuse  
detailplaneering.






DP

Planeeritud elektriühendus.

1:500



*Välja müü.  
Hoone (Sõmer, Anne)*

-  olemasolev 0,4kV õhuliin
-  likvideeritav madalpinge õhuliin
-  planeeritav madalpingekaabel
-  planeeritav kõrgepingekaabel
-  planeeritav alajaam