


LEPPEMÄRGID

- == PLANEERITAV MAA-ALA
- KINNISTU PIIR
- PLAN. KRUNDI PIIR
- EHITUSÕIGUSEGA ALA
- POSITSIOONI NUMBER
- KOGUMISKAEV
- PUURKAEV
- OLEV KRUUSKATTEGA TEE 6m
- PLAN. ÕUE TEE (kruusatee 4m)
- PRÜGIKONTEINER
- ELEKTRI LIITUMISKILP
- PLAN. EL.ALAJAAM

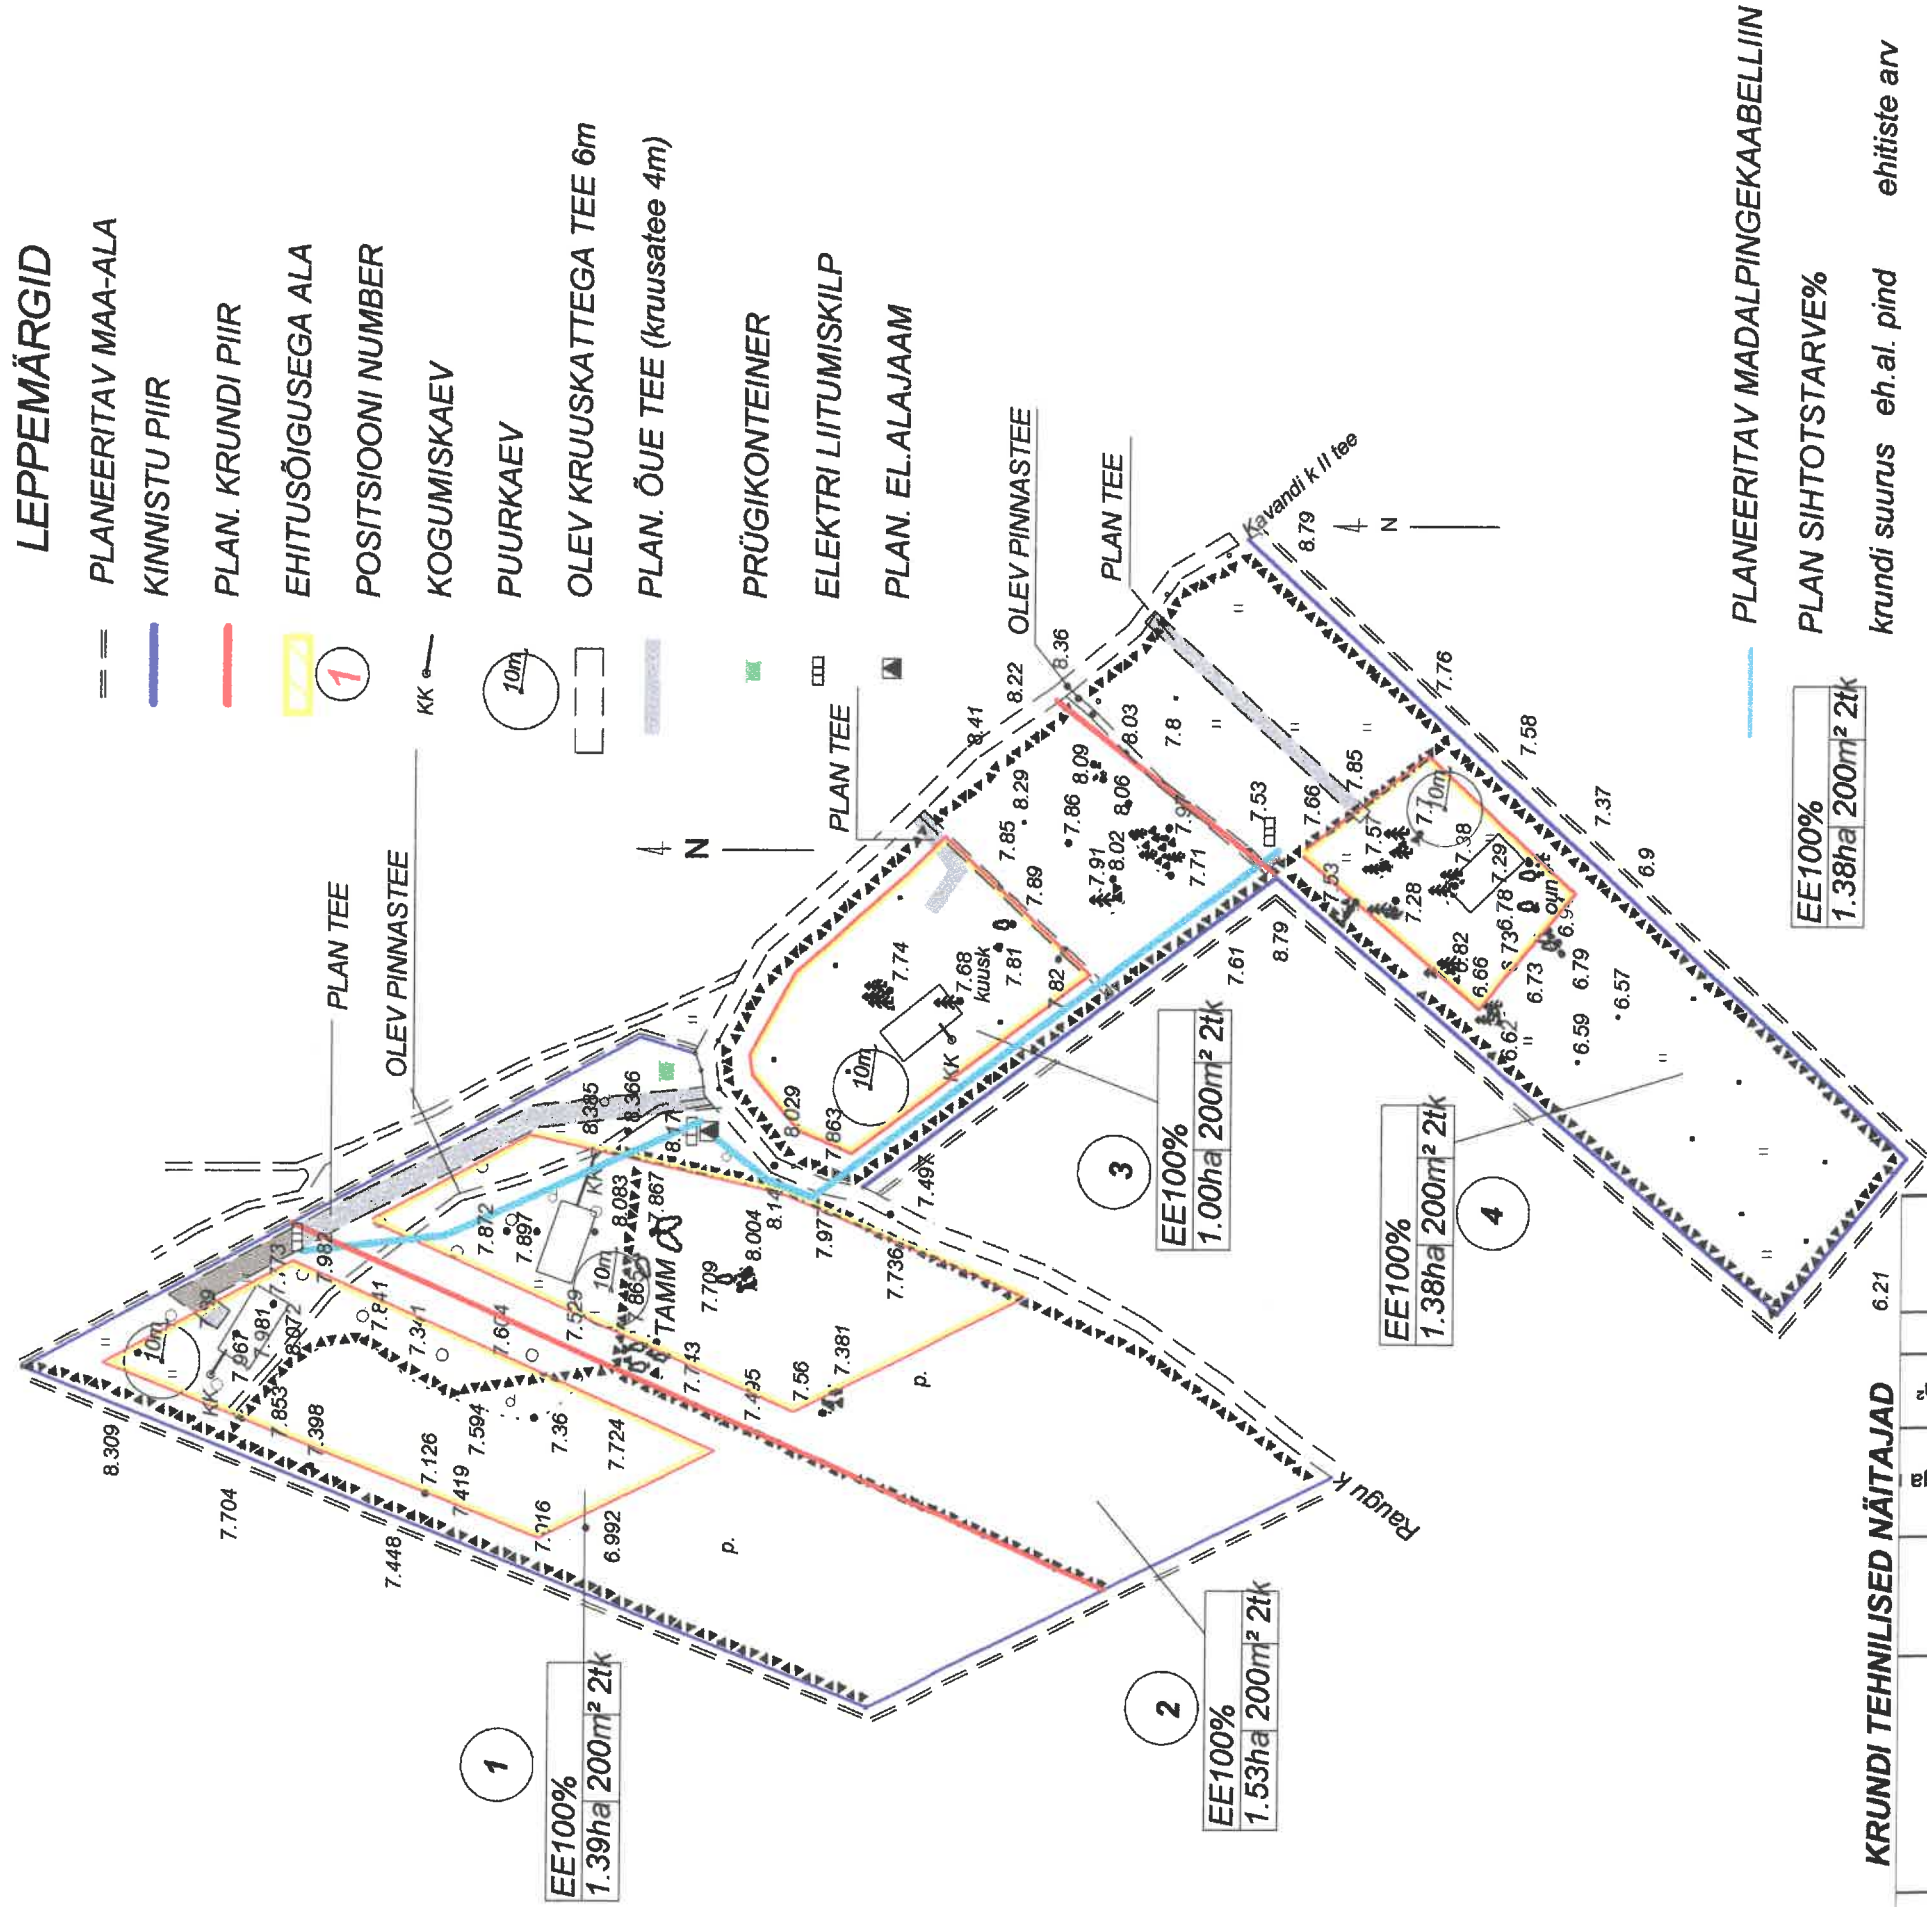

PLANEERITAV MADALPINGEKAABELLIIN

PLAN SIHTOTSTARVE%

krundi suurus eh.al. pind ehitiste arv

EE100%
1.38ha 200m² 2tk

EE100%
1.00ha 200m² 2tk

EE100%
1.38ha 200m² 2tk

EE100%
1.53ha 200m² 2tk

KRUNDI TEHNILISED NÄITAJAD

pos. nr	Krundi address	Krundi plan suurus	sellest ehitusõigusega	max eh alune pind m ²	korruselisus	6.21	
						sihtotstarve %	
1	LAGENDIKU I I mtk	9049M ²	-	-	-	Mm100%	
	LAGENDIKU I II mtk	4851M ²	4851	200	2	EE 100%	
	LAGENDIKU 1	1.39 HA	4851	200	2		
2	LAGENDIKU 2 I mtk	9229M ²	-	-	-	Mm100%	
	LAGENDIKU 2 II mtk	6071M ²	6071	200	2	EE 100%	
	LAGENDIKU 2	1.53 HA	6071	200	2		
3	LAGENDIKU 3 I mtk	6386M ²	-	-	-	Mm100%	
	LAGENDIKU 3 II mtk	3614M ²	3614	200	2	EE 100%	
	LAGENDIKU 3	1.0HA	3614	200	2		
4	LAGENDIKU 4 I mtk	11611M ²	-	-	-	Mm100%	
	LAGENDIKU 4 II mtk	2189M ²	2189	200	2	EE 100%	
	LAGENDIKU 4	1.38 HA	2189	200	2		

*6.14 Märkused:

Hoonete asukoht plaanil illustriivne
Koordinaadid L.Est süsteemis
Kõrgused Balti süsteemis



OÜ Gromaticus
Tormimäe Põide vald

LAGENDIKU I; II MTK DETAILPLANEERING PLANEERINGJOOONIS

asukoht Raugu küla Orissaare vald Saaremaa

Projekti juht Jüri Linde

Joonestab Piret Miller

april 2007

april 2007

FG 10314432-0001

Töö nr.DP-0024

Lehti 1/1

M 1: 2000