
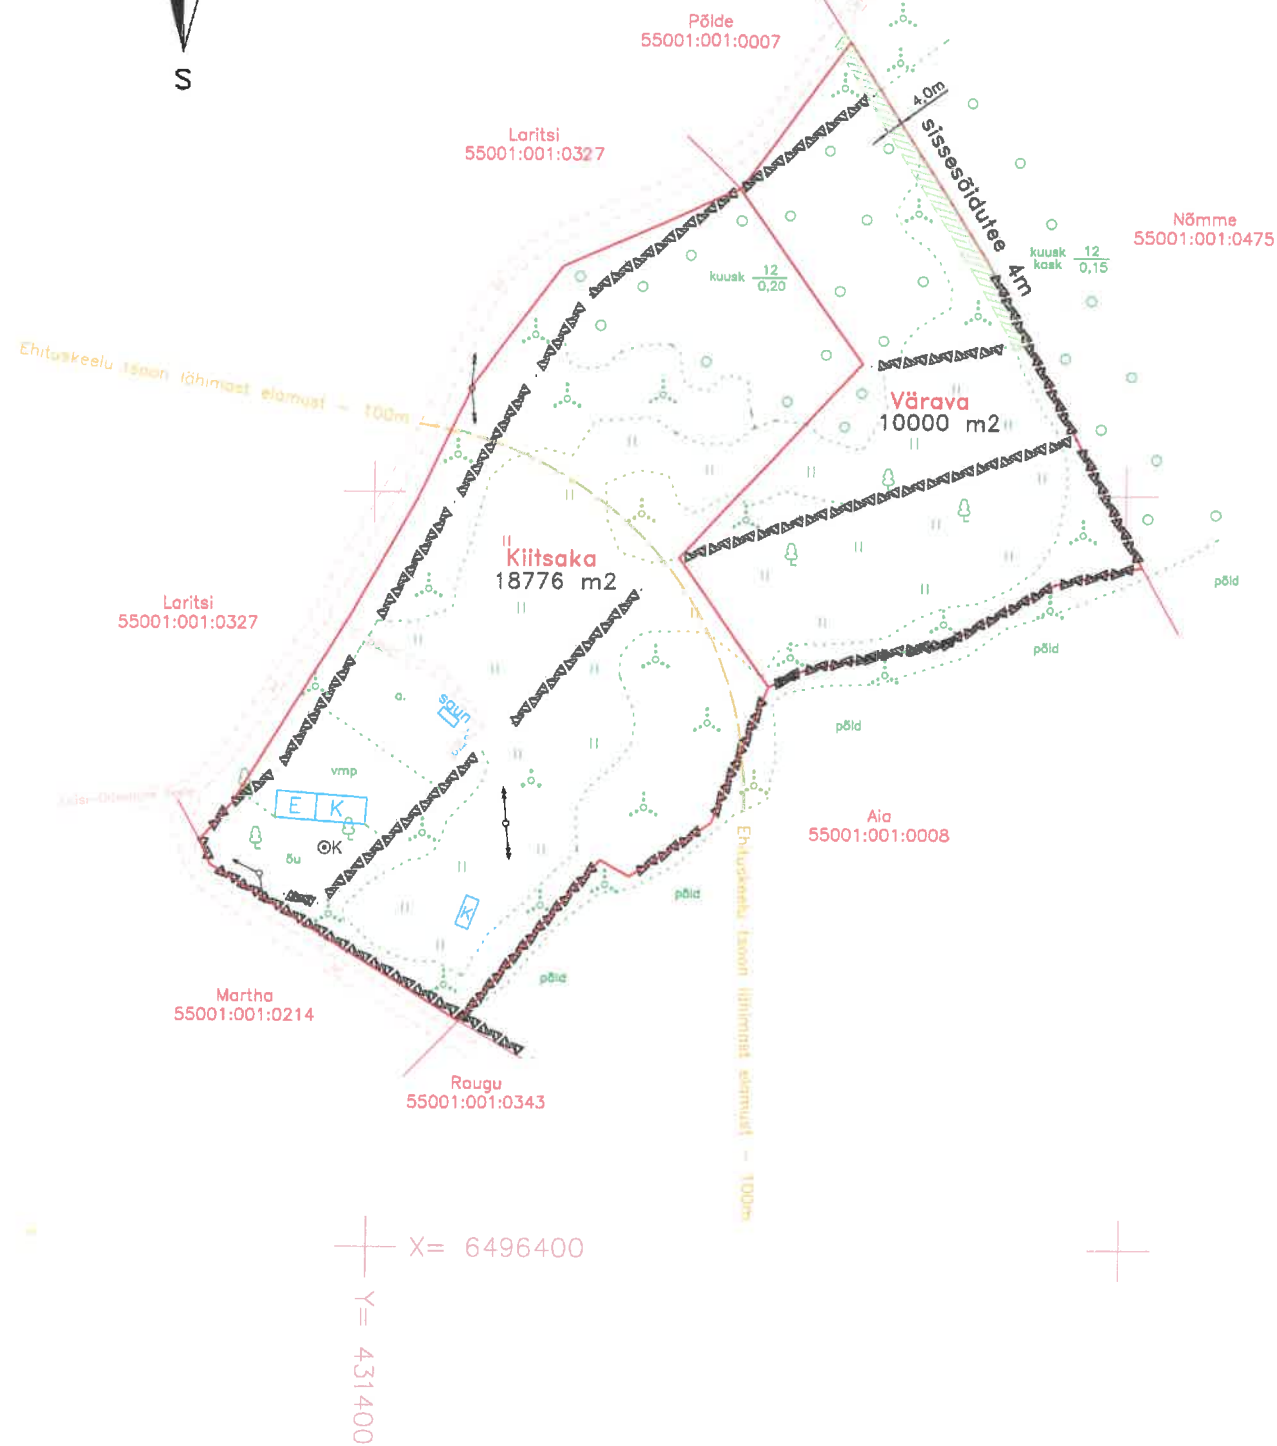


ASUKOHA SKEEM MÕÖTKAVA 1:5000

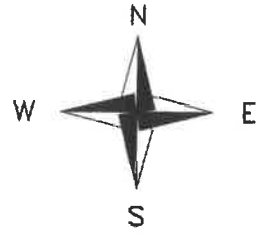

KOOSKÖLASTATUD:

Naaberkatastriüksuse nimi katastritunnus	Omanik	Allkiri	Kuupäev
1. Nõmme 55001:001:0475	Margus Sinimets	<i>[Signature]</i>	05.01.09
2. Aia ja Põlde 55001:001:0008 55001:001:0007	Kalmar Suuster	<i>[Signature]</i>	28.01.09
3. Raugu 55001:001:0343	Benno Rauk	<i>[Signature]</i>	28.01.09
4. Martha 55001:001:0214	Marta Riik	<i>[Signature]</i>	28.01.09
5. Laritsi 55001:001:0327	Eero Ets	<i>[Signature]</i>	8.12.2008

Address: Saare maakond Orissaare vald Raugu küla Kiitsaka 55001:001:0176		DETAILPLANEERING KRUNDIJAOTUSPLAAN		Töö number: DP 1
		Throne OÜ, Reg.nr.11340070 http://www.joonestaja.com Tel.5125032 info@joonestaja.com		Mõõtkava: 1:2000
				07.07.2008
Koostas	A.Värava <i>[Signature]</i>	Kontrollis	V.Värava <i>[Signature]</i>	Lehti 2 Leht 1
Litsentsid: 631 MA, 580 MA-k, EEG000123				