


See on jagada
vabavalt skeemile.

Kalvan lge 1/10 08.02.08.

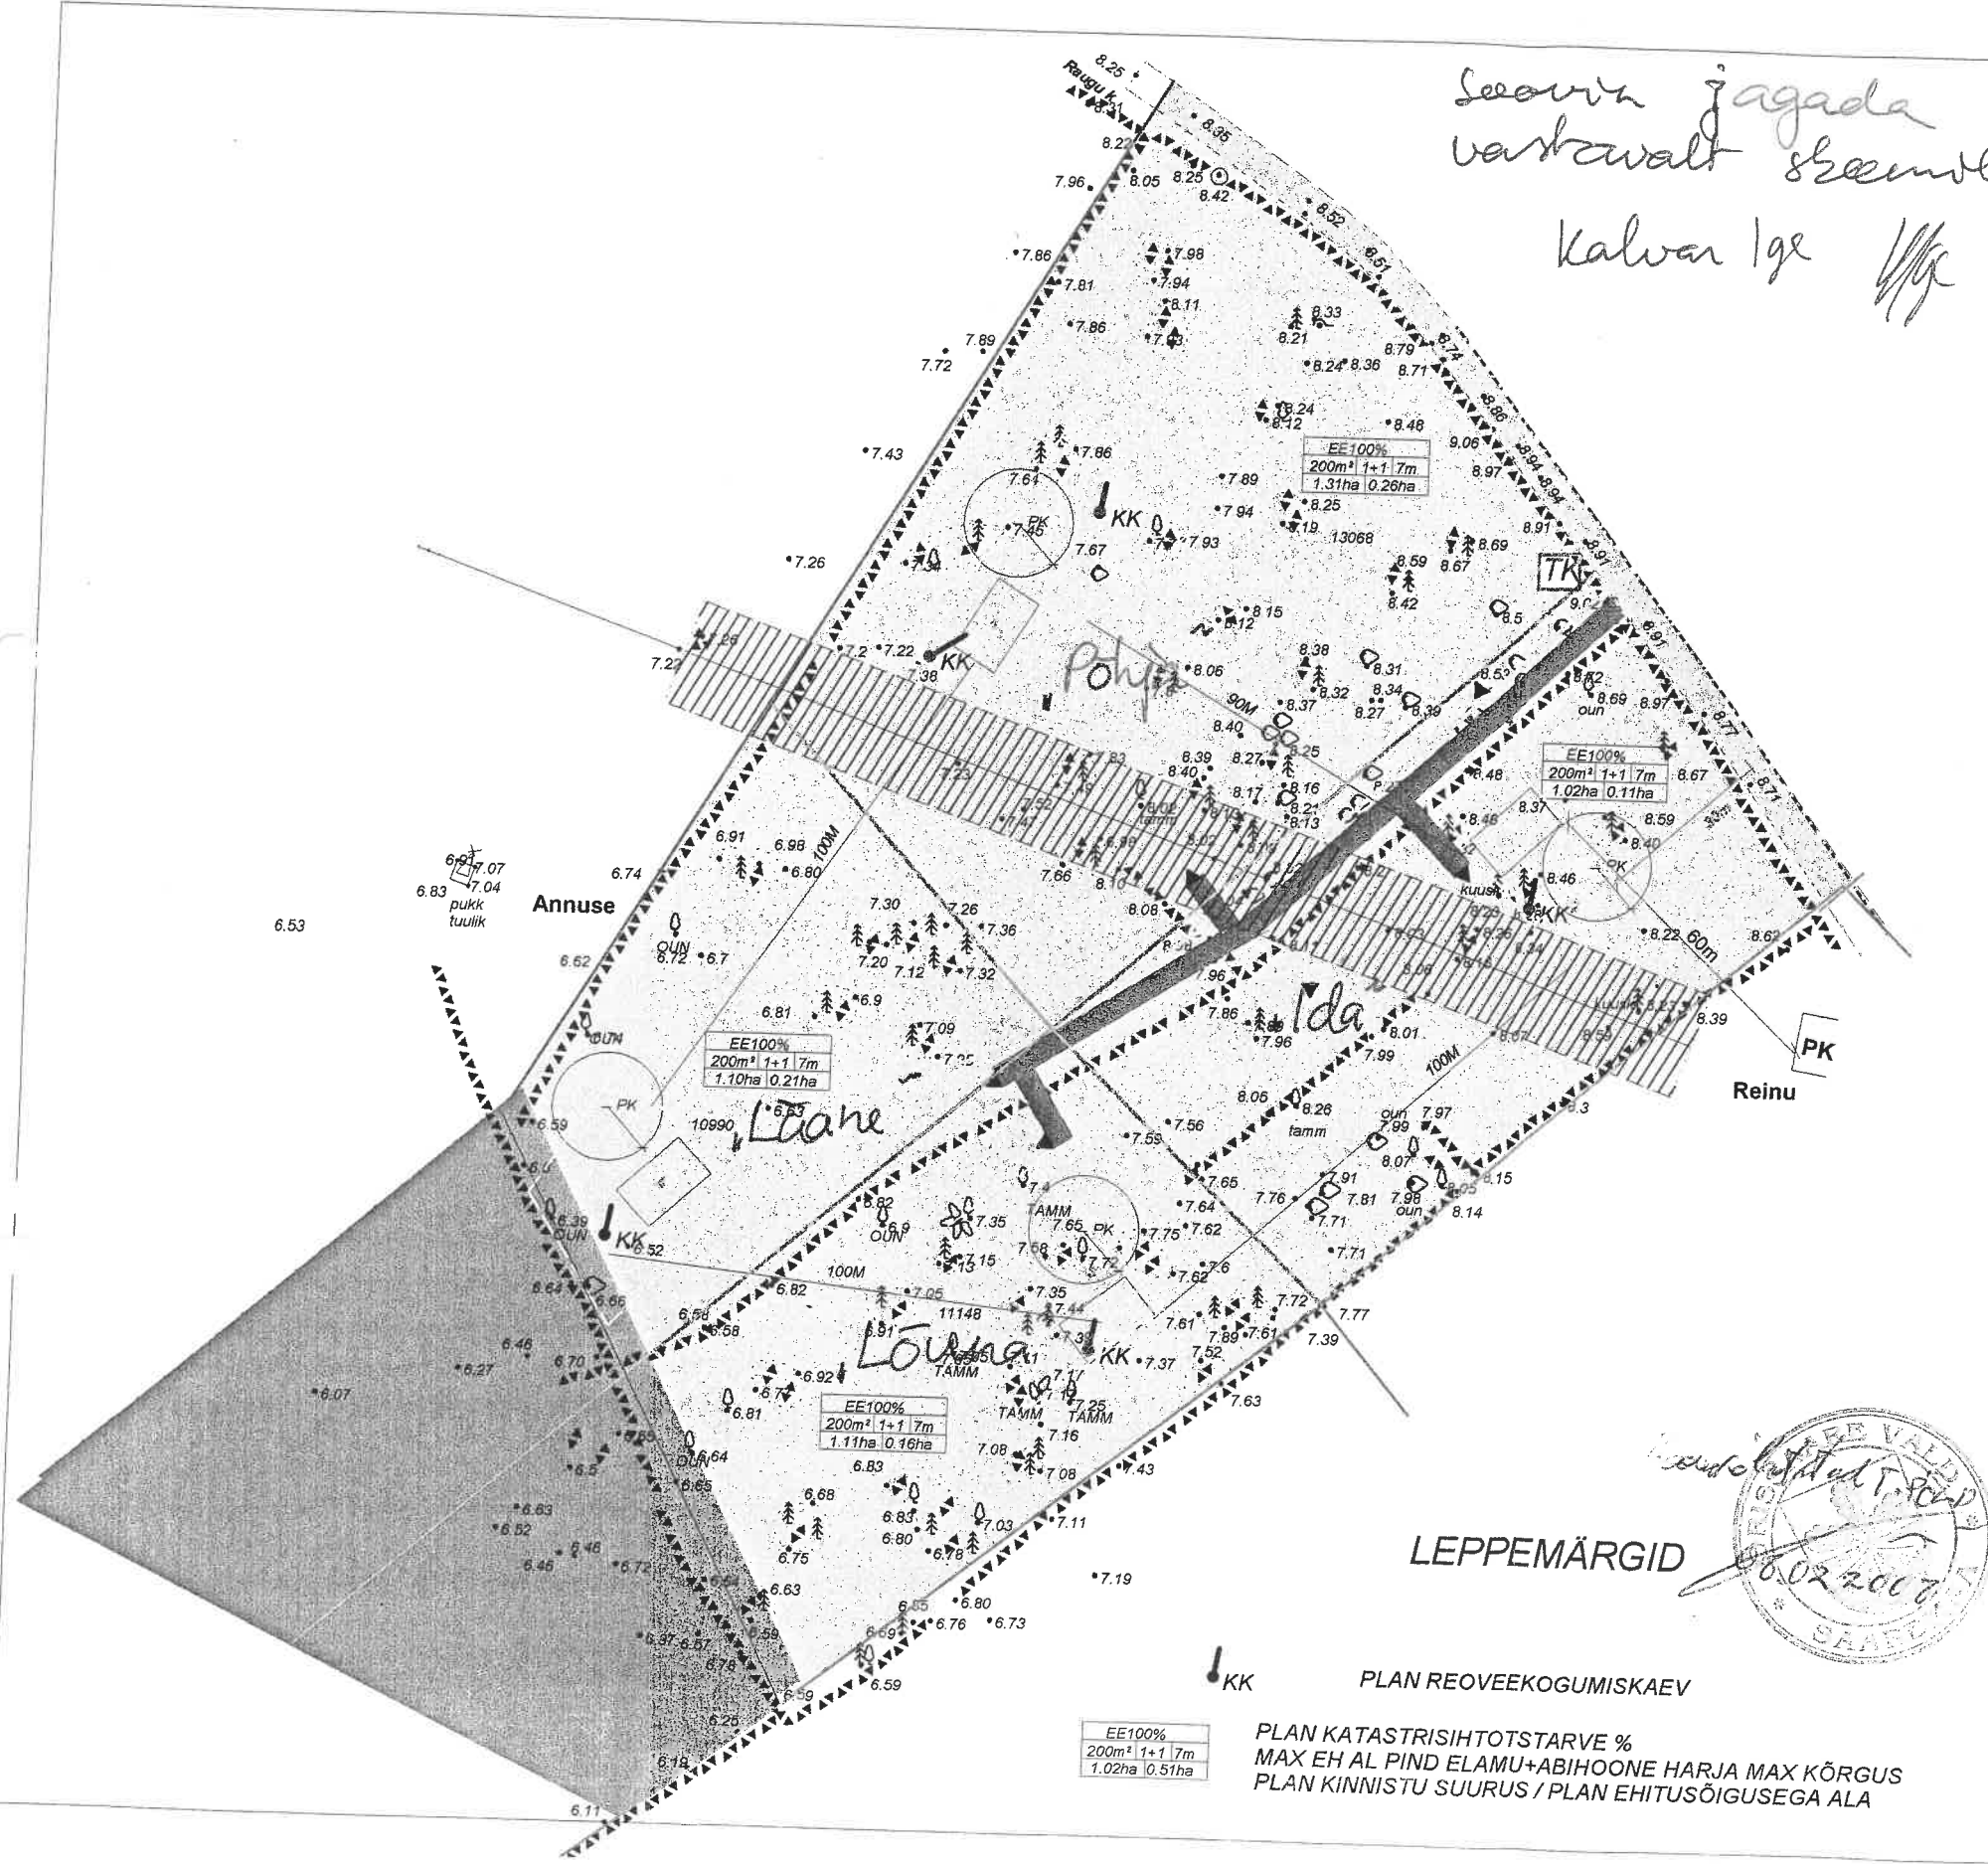


KRUNDI TEHNILISED NÄITAJAD

pos. Nr	maatsuse plan suurus ha	sellest ehitusõigusega ha	max eh alune pind m²	korruselisus	sihtotstarve %	lubatud eh arv	piirangud
1	1,20	2590	200	1.5	E100	1+1	Hoone suurim lubatud kõrgus 8.0m
2	1,02	1029	200	1.5	E100	1+1	Viimistluses järgida Saaremaa
3	1,11	1630	200	1.5	E100	1+1	Kaitse-eeskirjadest
4	1,10	2074	200	1.5	E100	1+1	Tuleohutus kujud min-10m
kokku	4,41						

LEPPEMÄRGID

PLAN REOVEEKOGUMISKAEV

PLAN KATASTRISIHTOTSTARVE %
MAX EH AL PIND ELAMU+ABIHOONE HARJA MAX KÕRGUS
PLAN KINNISTU SUURUS / PLAN EHITUSÕIGUSEGA ALA

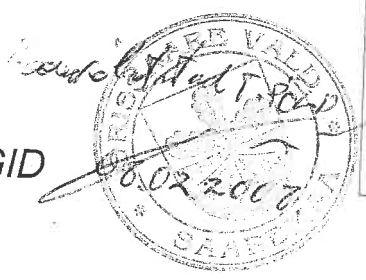

**VANA-VILLEMI DETAILPLANEERING
PLANEERINGJONIS**

Vastutav spetsialist	Jüri Linde	april 2007
Planeerija	Piret Miller	april 2007
OÜ Gromaticus Tornimäe Põlde vald 94501 reg kood. 10314432		
EG 10314432-0001	EEP000704	Töö nr. DP-0023
		DP1
		M 1: 1000