




TINGMÄRGID

- planeeritava ala piir
- planeeritava kinnistu piir
- naaberkinnistu piir
- planeeritud uued krundipiirid ja piirjoonte pikkused
- planeeritud uute kruntide pindalad
- planeeritud uute kruntide numbrid
- planeeritud hoonete orienteeruvad asukohad
- planeeritud hoonestusala
- planeeritud puurkaevu orienteeruv asukoht kaitsetsoon 10m
- planeeritud 0.4kV elektrikaabli trassi ja liitumispunkti orienteeruv asukoht
- elektrilini kaitsevöönd
- juurdepääs krundile
- prügikonteiner
- planeeritud reovete kogumismahuti orienteeruv asukoht
- planeeritud tuletõrje veevõtu mahuti 50m³ orienteeruv asukoht
- veetrass
- kanalisatsioonitrass
- planeeritav juurdepääsutee
- säilitatav kõrghaljastus

EHITUSÕIGUSE TABEL

	a	b	c	d
a - SIHTOTSTARVE EE=elamumaa,				
b - HOONETE LUBATUD max KÕRGUS				
c - HOONETE LUBATUD max EHITUSALUNE PIND				
d - HOONETE max ARV KRUNDIL				

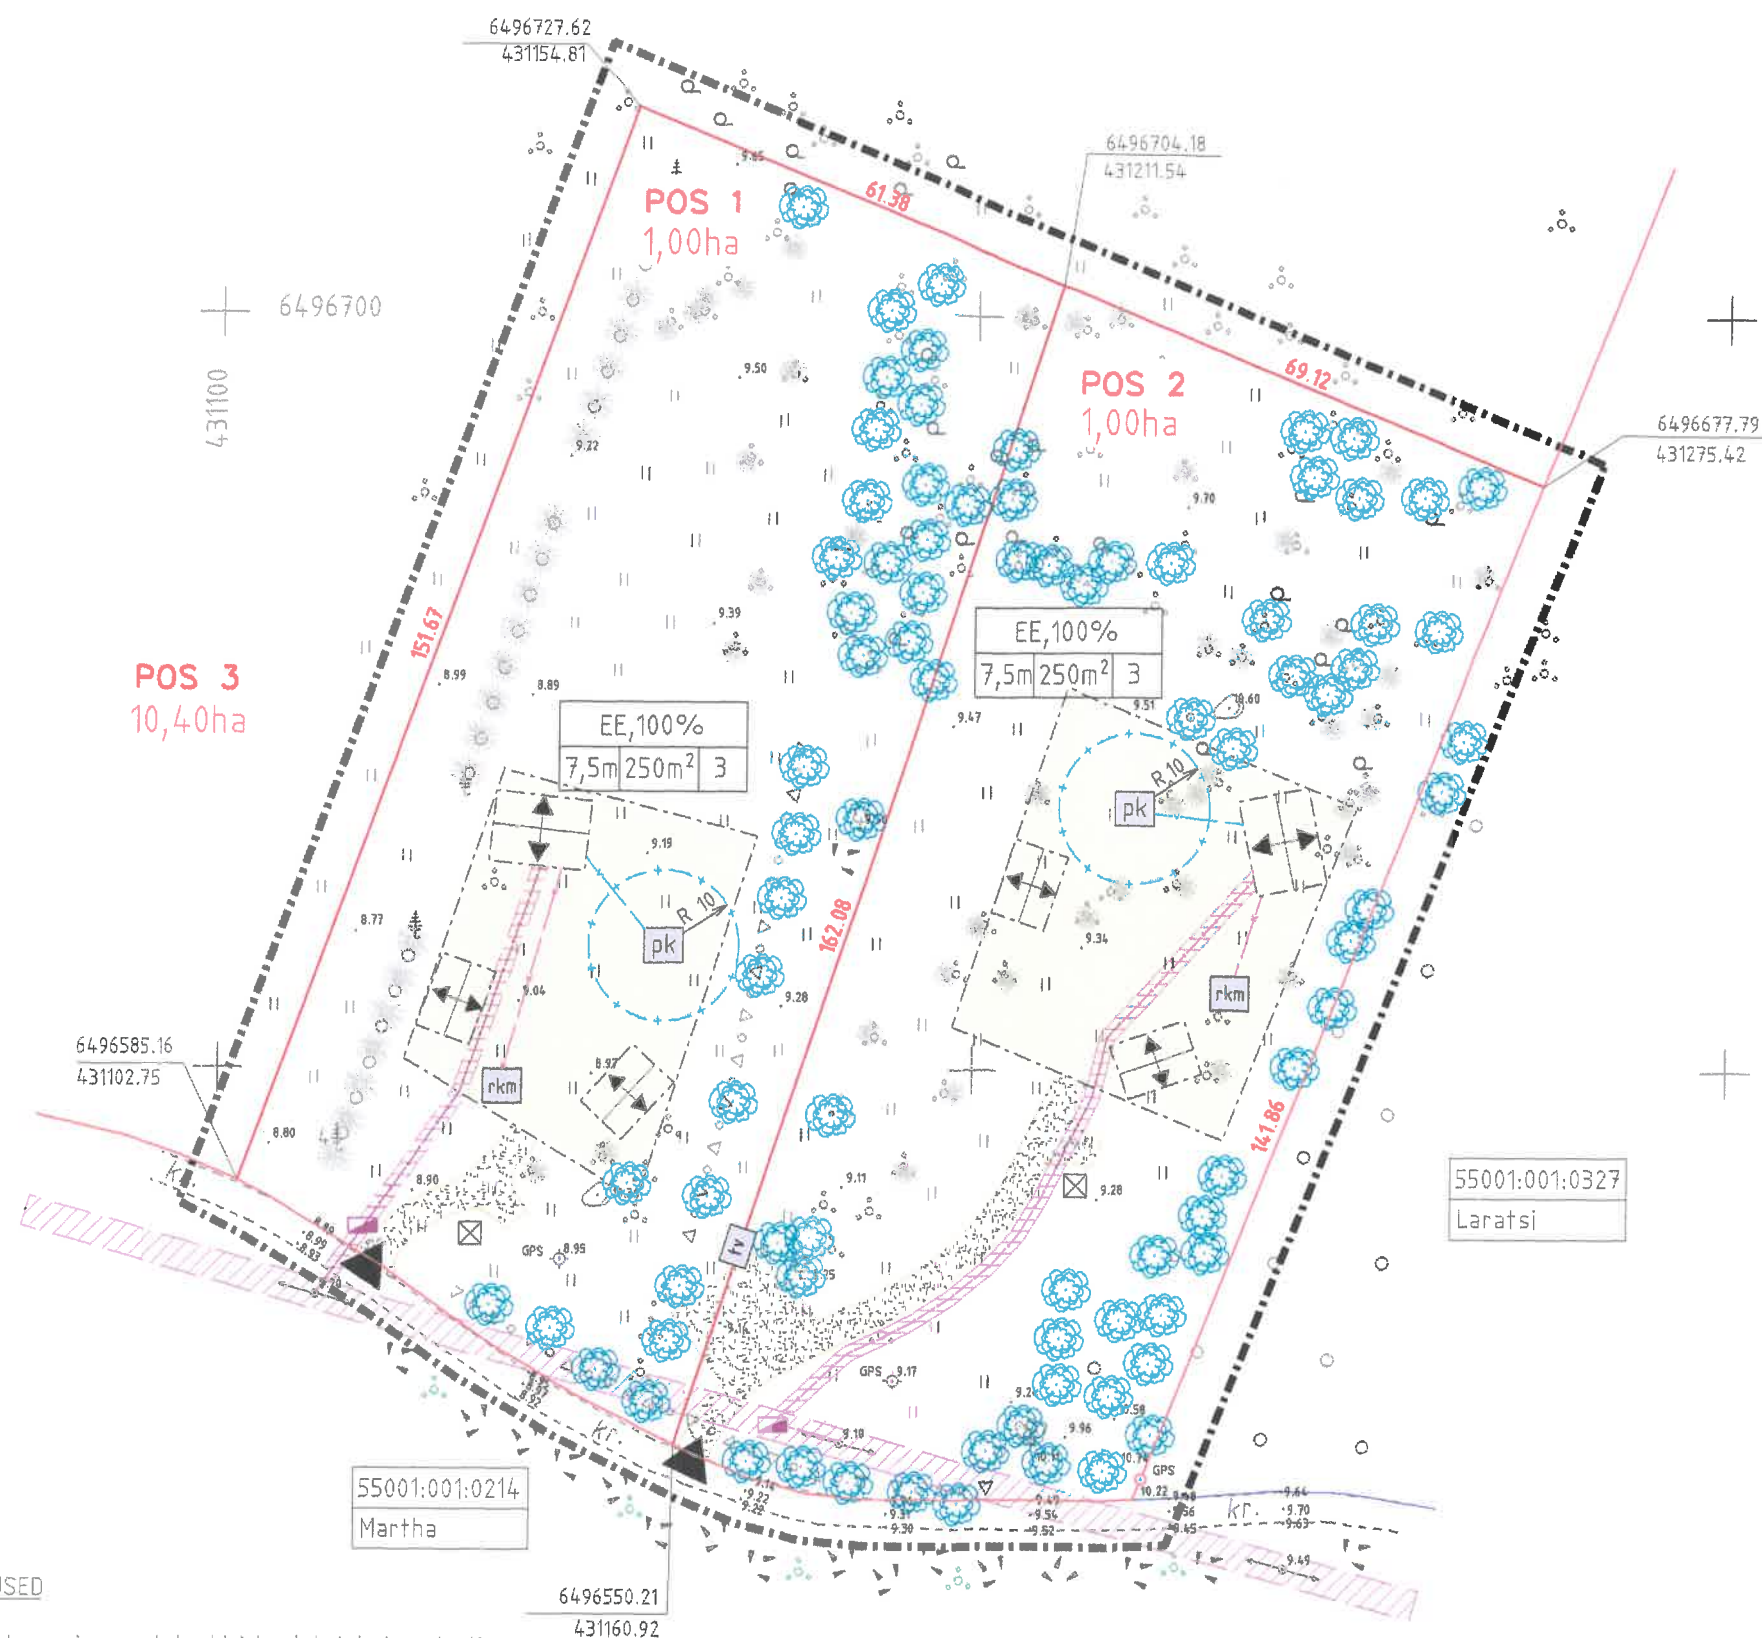

MÄRKUSED

Detailplaneeringu seletuskiri kuulub lahutamatu lisana joonise juurde
 Geodeetiline alusplaan koostatud 10.11.2008
 OÜ GeoSnap poolt (litsents 552 MA)
 Planeeritud hoonete ja rajatiste asukohad ligikaudsed ja täpsustatakse vastavalt ehitusprojektidele

GeoSnap		Tellijad: ANNA-LIISA MESTERTON CARL WILHELM OSSIAN MESTERTON	
Pihlta tee 11 Kuressaare 93816 MTR reg. EEP-000021		ORISSAARE VALD RAUGU KÜLA ANDRUSE DETAILPLANEERING	LEHT LEHTI 3 3
Vastutav : A.Abna	10.11.08	PLANEERIMISLAHENDUS	M 1:1000
Koostas : A.Abna	10.11.08		